


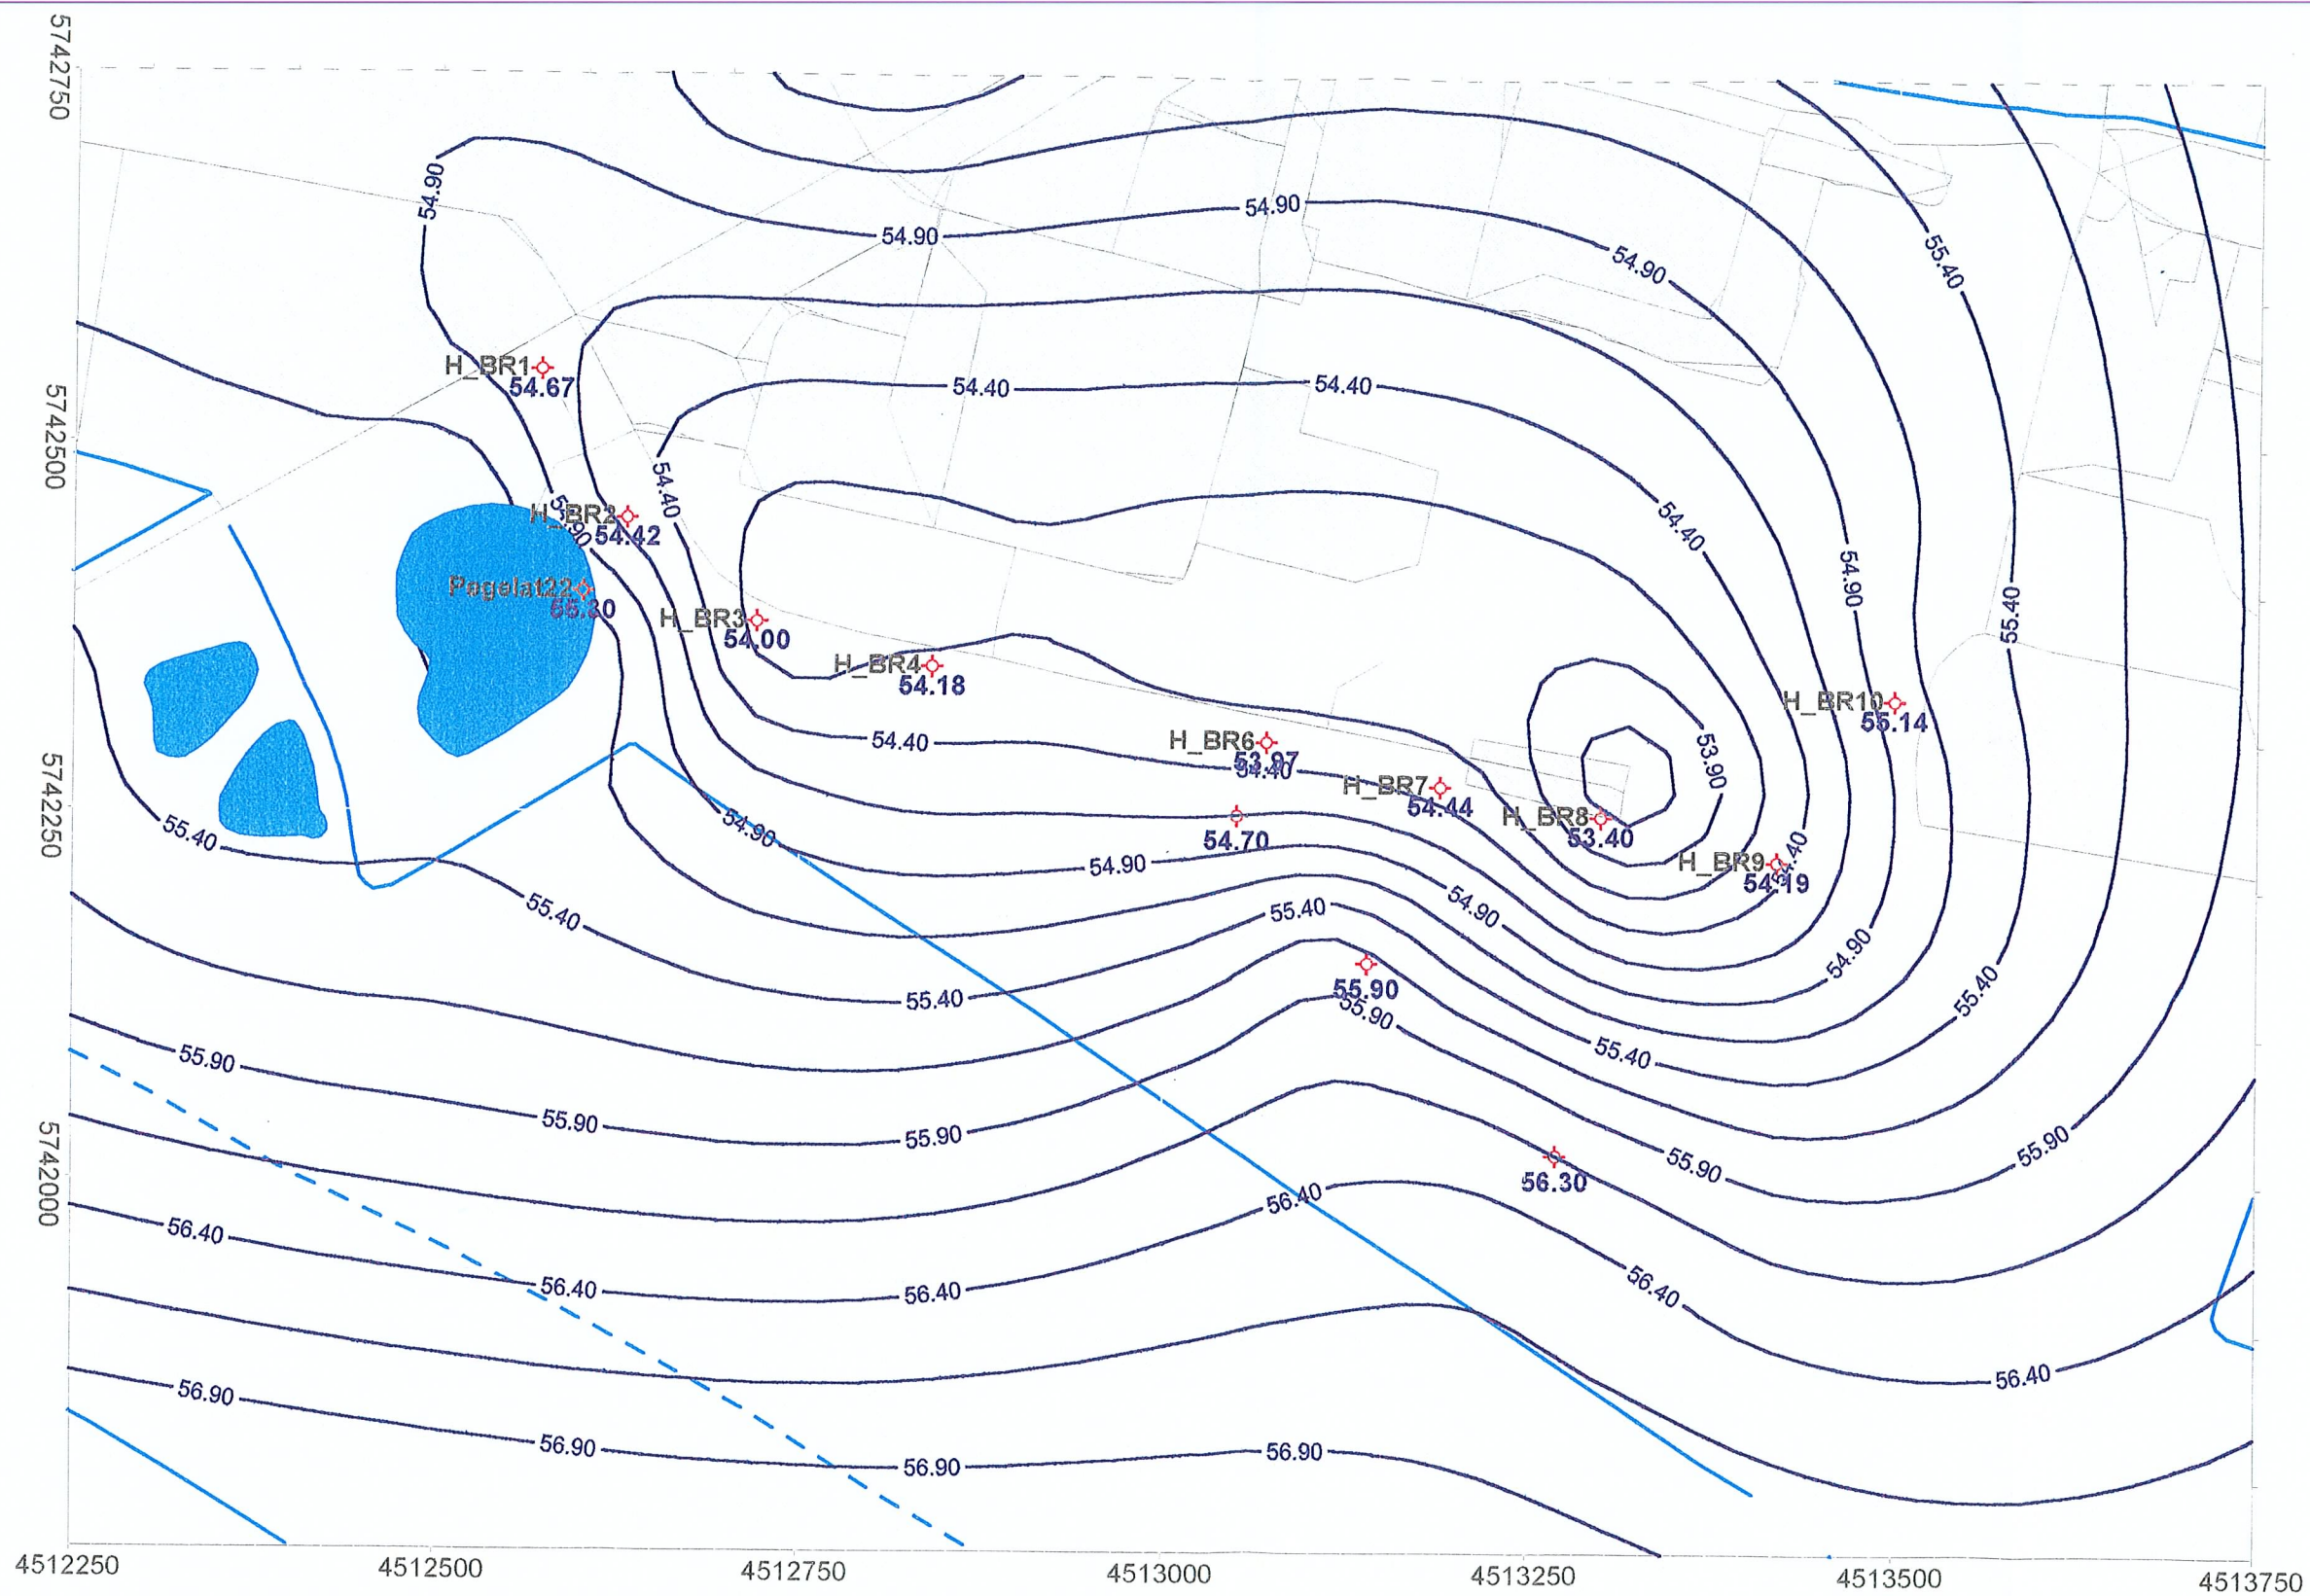

Legende

- ◆ Grundwasser- bzw. Oberflächenwassermeßstelle mit Meßwert April 1998
- Grundwasserisohypse in mHN

Gen.-Nr.:
LVD /D/ 44/94
TK 25 AV

Projekt : Steuersystem Heberanlage Dessau		Anlage: 3	Blatt: 1
Maßstab :	1 : 5.000	Grundwasserdynamik im Umfeld der Heberanlage April 1998	
Kom.-Nr. :	9.16.050.7.3.16111		
Bearb. :	Herr Riemann		
Datum :	Juni 1998		
			