





A - N Bezeichnung der Einzelbereiche

Bereich "Küchergarten" Blatt 04.1
Bereich "nördlich vom Schloss" Blatt 04.2
Bereich "Hauptzugangsallee" Blatt 04.3

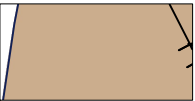

Maßnahme 1.2.1 - Obst-, Baum- und Küchergarten

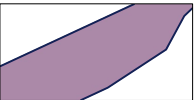

Maßnahme 1.2.2 - Aufarbeitung zerstörter Gehölzkulissen



Maßnahme 1.2.3 - Solitäre / Altbaumersatz (in anderen enthalten)



Maßnahme 1.2.4 - Pappelallee Diana - Tempel




Maßnahme 1.2.5 - Aufarbeitung Baumbestand Ufer



Maßnahme 1.2.6 - Kiefernplantation




Maßnahme 1.2.7 - Sanierung Waldflächen (Neophyten)

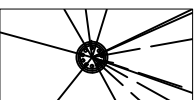

Historische Sichtbeziehungen

GEORGENGARTEN - SÜDTEIL

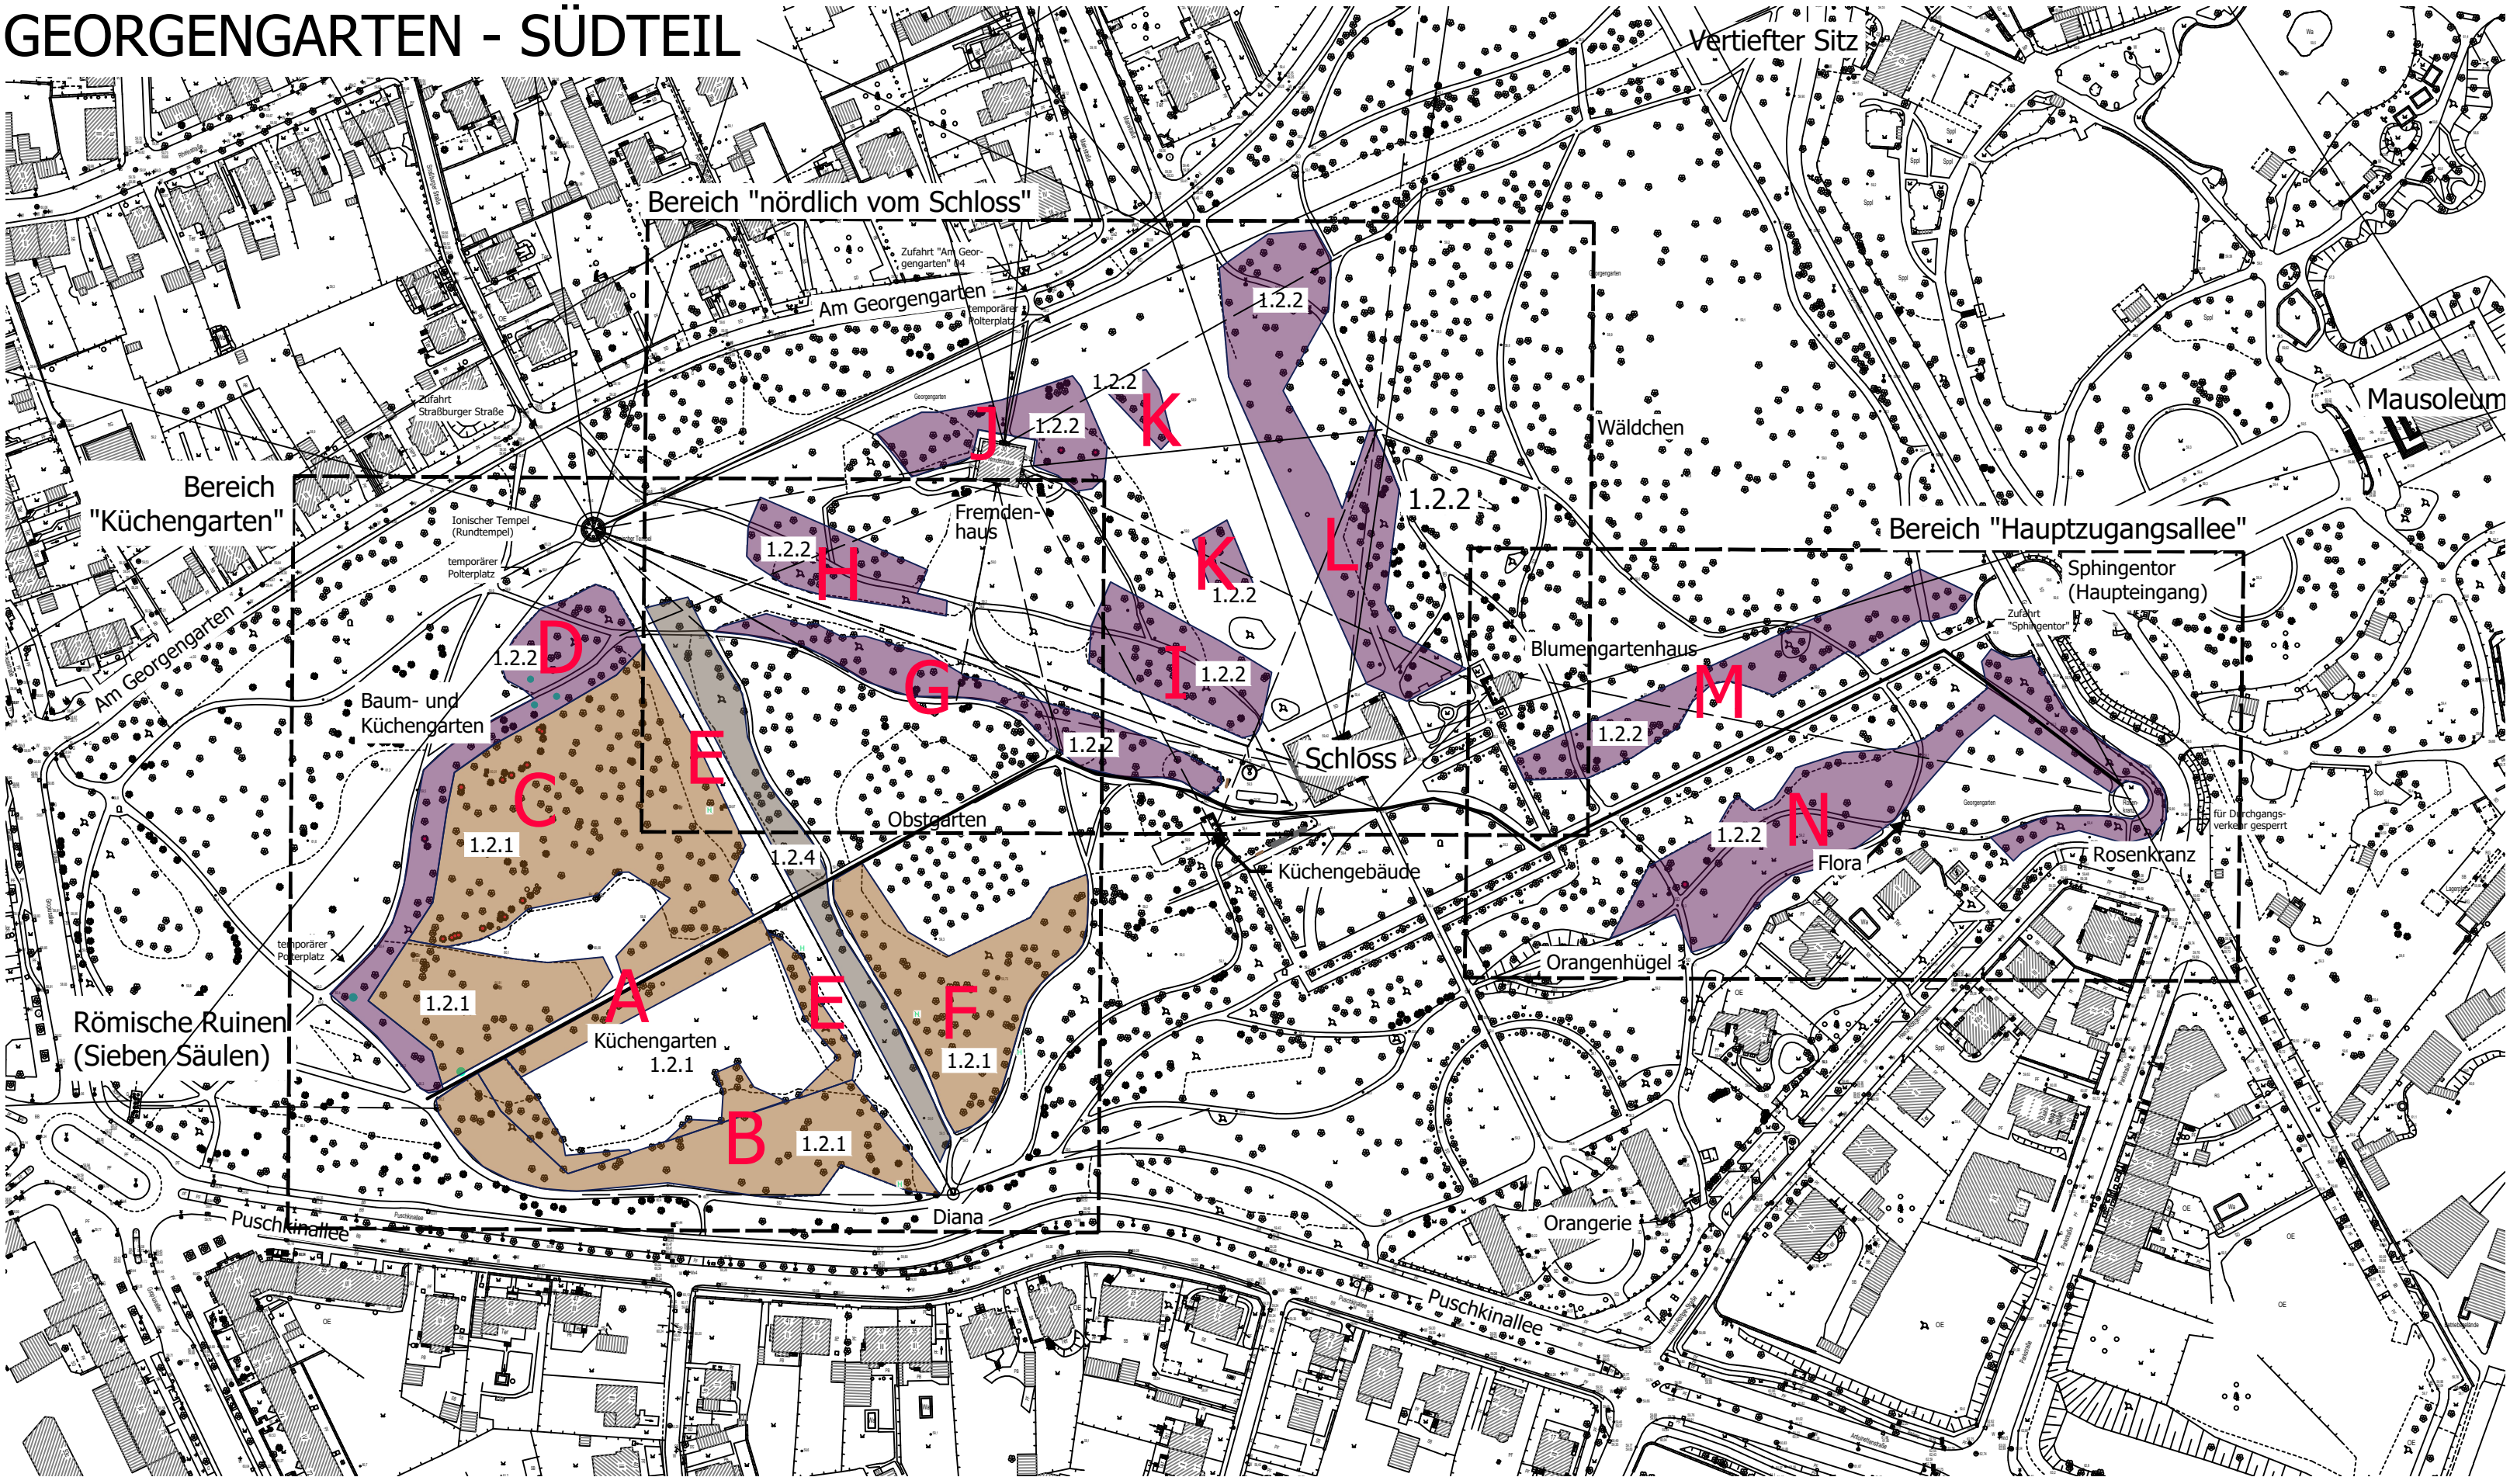

Flächenausweisung und Nummerierung gemäß Fördermittelantrag
"Anpassung urbaner Räume an den Klimawandel" der Stadt
Dessau-Roßlau

PLANUNGSSTAND
AUSFÜHRUNGSPLANUNG
BESTÄTIGUNG BAUHERR:

DATUM:

STEMPEL

BAUHERR
STADT DESSAU-ROSSLAU
REFERAT STADTGRÜN

GUSTAV-BERGT-STR. 3

06862 DESSAU-ROSSLAU

TEL.: 0340/2041167

AUFTRAGNEHMER
LANDSCHAFTSARCHITEKT U. MERZ
FICHTENBREITE 48 06846 DESSAU-ROSSLAU TEL.: 0340/2202287



OBJEKT
DESSAU
GEORGENGARTEN
ANPASSUNG AN DEN KLIMAWANDEL - 1. BA
PUSCHKINALLEE 100 06844 DESSAU-ROSSLAU

PLANBEZEICHNUNG
ÜBERSICHTSPLAN MASSNAHMENFLÄCHEN

BLATT-NR.:

1.1

M: 1 : 2.000

DATUM: 04.08.2025

BEARB: UM

PROJEKT-NR.:

GRUNDLAGE: STADTKARTE M 1:500 STAND 2014-2020, LS 489 (ETRS 1989 UTM ZONE 32), HS 160 (NHN)

337/24