

STANDORT.
 Zufahrt über Lukoer Str.
 D-06862 Dessau-Roßlau
 Koordinaten: 51.905579° (N) 12.280086° (E)

ANLAGENDATEN.

Modulhersteller: DMEGC Solar
 Modultyp: DM620G12RT-B66HSWHBW
 Modulleistung: 620 Wp
 Modulanzahl: 12.555 Stück
DC-Leistung: 7.784,10 kWp

Wechselrichter: WR 350 kW
 Nennleistung: 352 kVA
 Anzahl: 17 Stück
AC-Leistung: 5.984 kVA

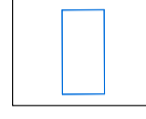

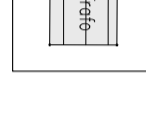

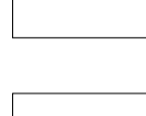







ST-Lieferant: Trafolieferant
 Trafoleistung: 2x 3.150 kVA

TISCHKONFIGURATION.

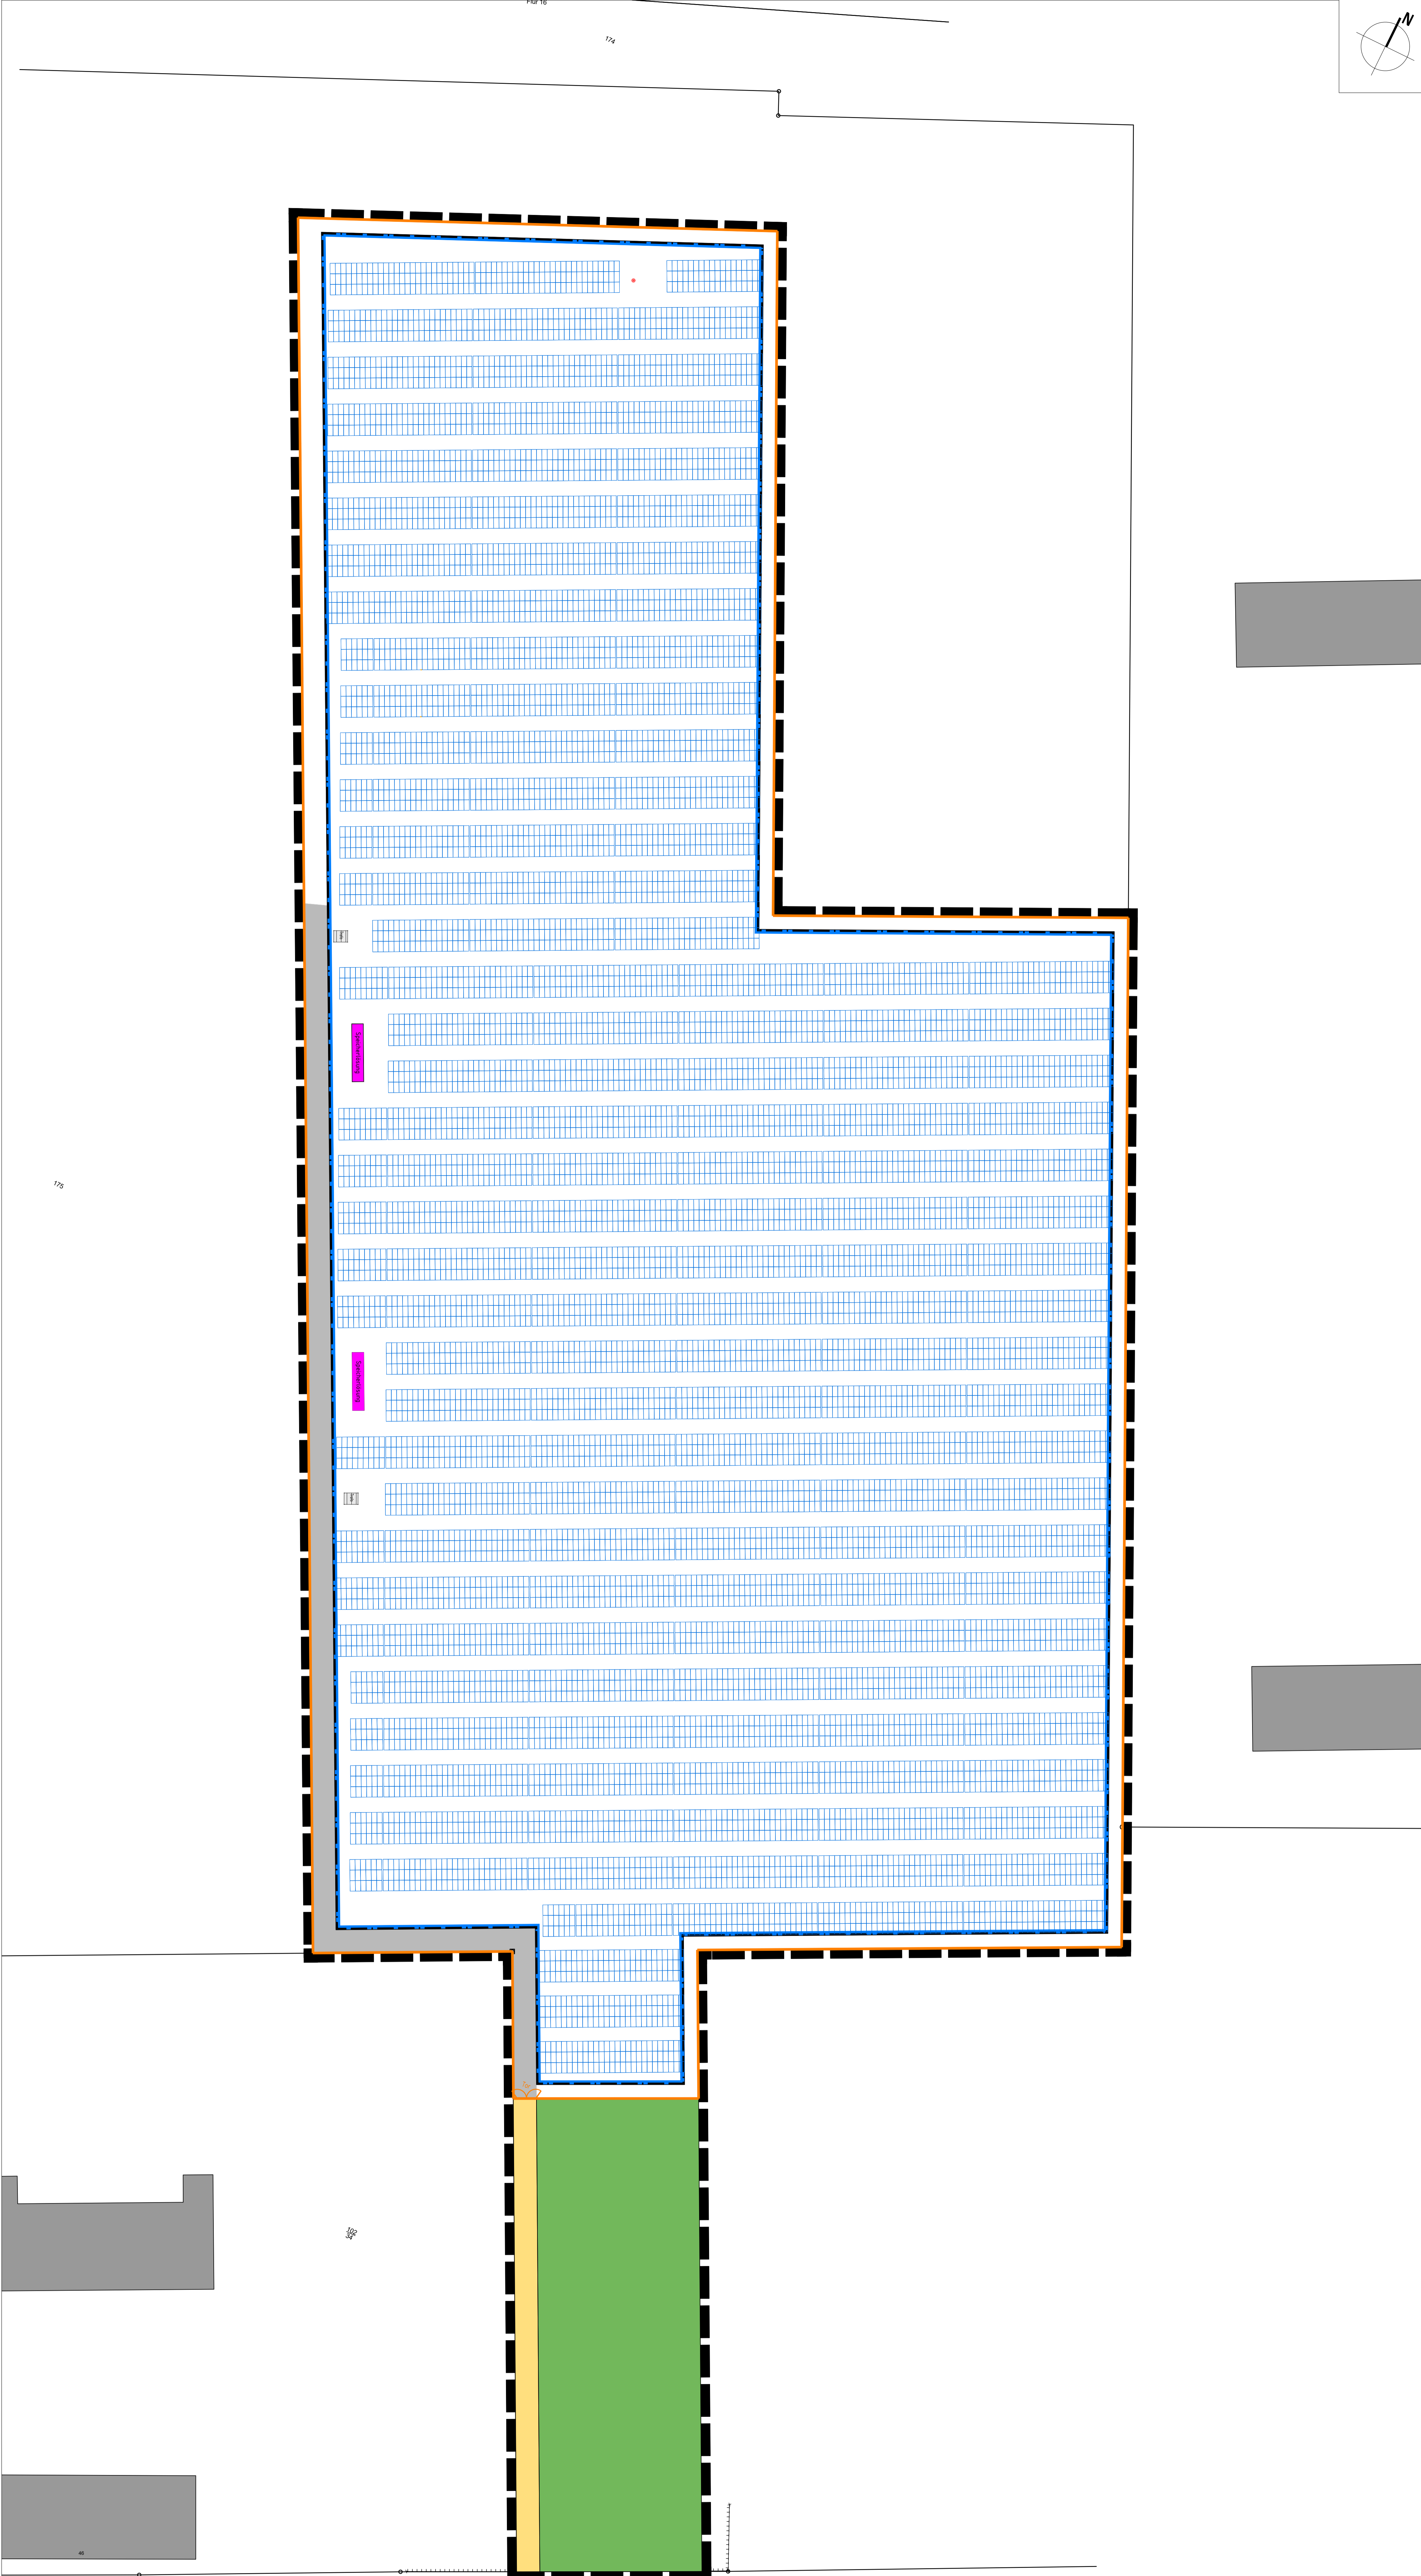
Gestellsystem: UK-Hersteller
 3-Module-hochkant

Aufstellwinkel: 18,00°
 Reihenabstand: min. 3,00m - max. 3,30m
 Sonnenwinkel: 14,67° am 21.12. mittags

LEGENDE.

-  PV-Modul DMEGC 620 Wp
-  Zaunanlage
-  Trafostation
-  Energiespeicherlösung
-  Geltungsbereich nach B-Plan
-  Baugrenze nach B-Plan
-  private, nicht versiegelte Straßenverkehrsfläche nach B-Plan
-  priv. Grünfläche nach B-Plan
-  nicht versiegelter Wartungsweg
-  Gebäude auf Nachbarflurstücken
-  Grundwassermesstelle
-  Mauer

*1 Quelle ALKIS-Daten:
 © GeoBasis-DE / LVermGeo ST
 Datenlizenz Deutschland-Namensnennung-Version 2.0



Anlage 4.2 zur BV/217/2025/I-61

Maße, Stückzahlen sind auf der Baustelle selbstverantwortlich zu überprüfen! Sämtliche trag. Bauteile nach stat. Berechnung!
 Unstimmigkeiten sind der Bauleitung unverzüglich vor Arbeitsbeginn mitzuteilen!
 Dieser Plan ist geistiges Eigentum des Planers und urheberrechtlich geschützt. Vervielfältigungen und Weitergabe an Dritte erfolgt nur mit ausdrücklicher Genehmigung des Planverfassers. Bei Missbrauch bleiben rechtliche Schritte vorbehalten.

PROJEKT.
SOLARPARK DESSAU-ROßLAU

AUFTRAGGEBER.
actensys GmbH
 Zur Schönhalde 10
 D-89352 Ellzee

PLANBEZEICHNUNG.
Durchführungsplan

GEZEICHNET.	GEPRÜFT.	DATUM	MASSSTAB	DIN FORMAT.	PLAN NR.
MR		21.07.2025	1:500	A0	VP-09

actensys GmbH
 Zur Schönhalde 10 · D-89352 Ellzee
 fon +49 (0) 8283 · 99998 · 0
 fax +49 (0) 8283 · 99998 · 299
 info@actensys.de
 www.actensys.de

Geschäftsstelle Weilheim
 Holzhofstraße 19 · D-82362 Weilheim
 fon +49 (0) 881 · 600950 · 0
 fax +49 (0) 881 · 600950 · 299