



Anlage 2

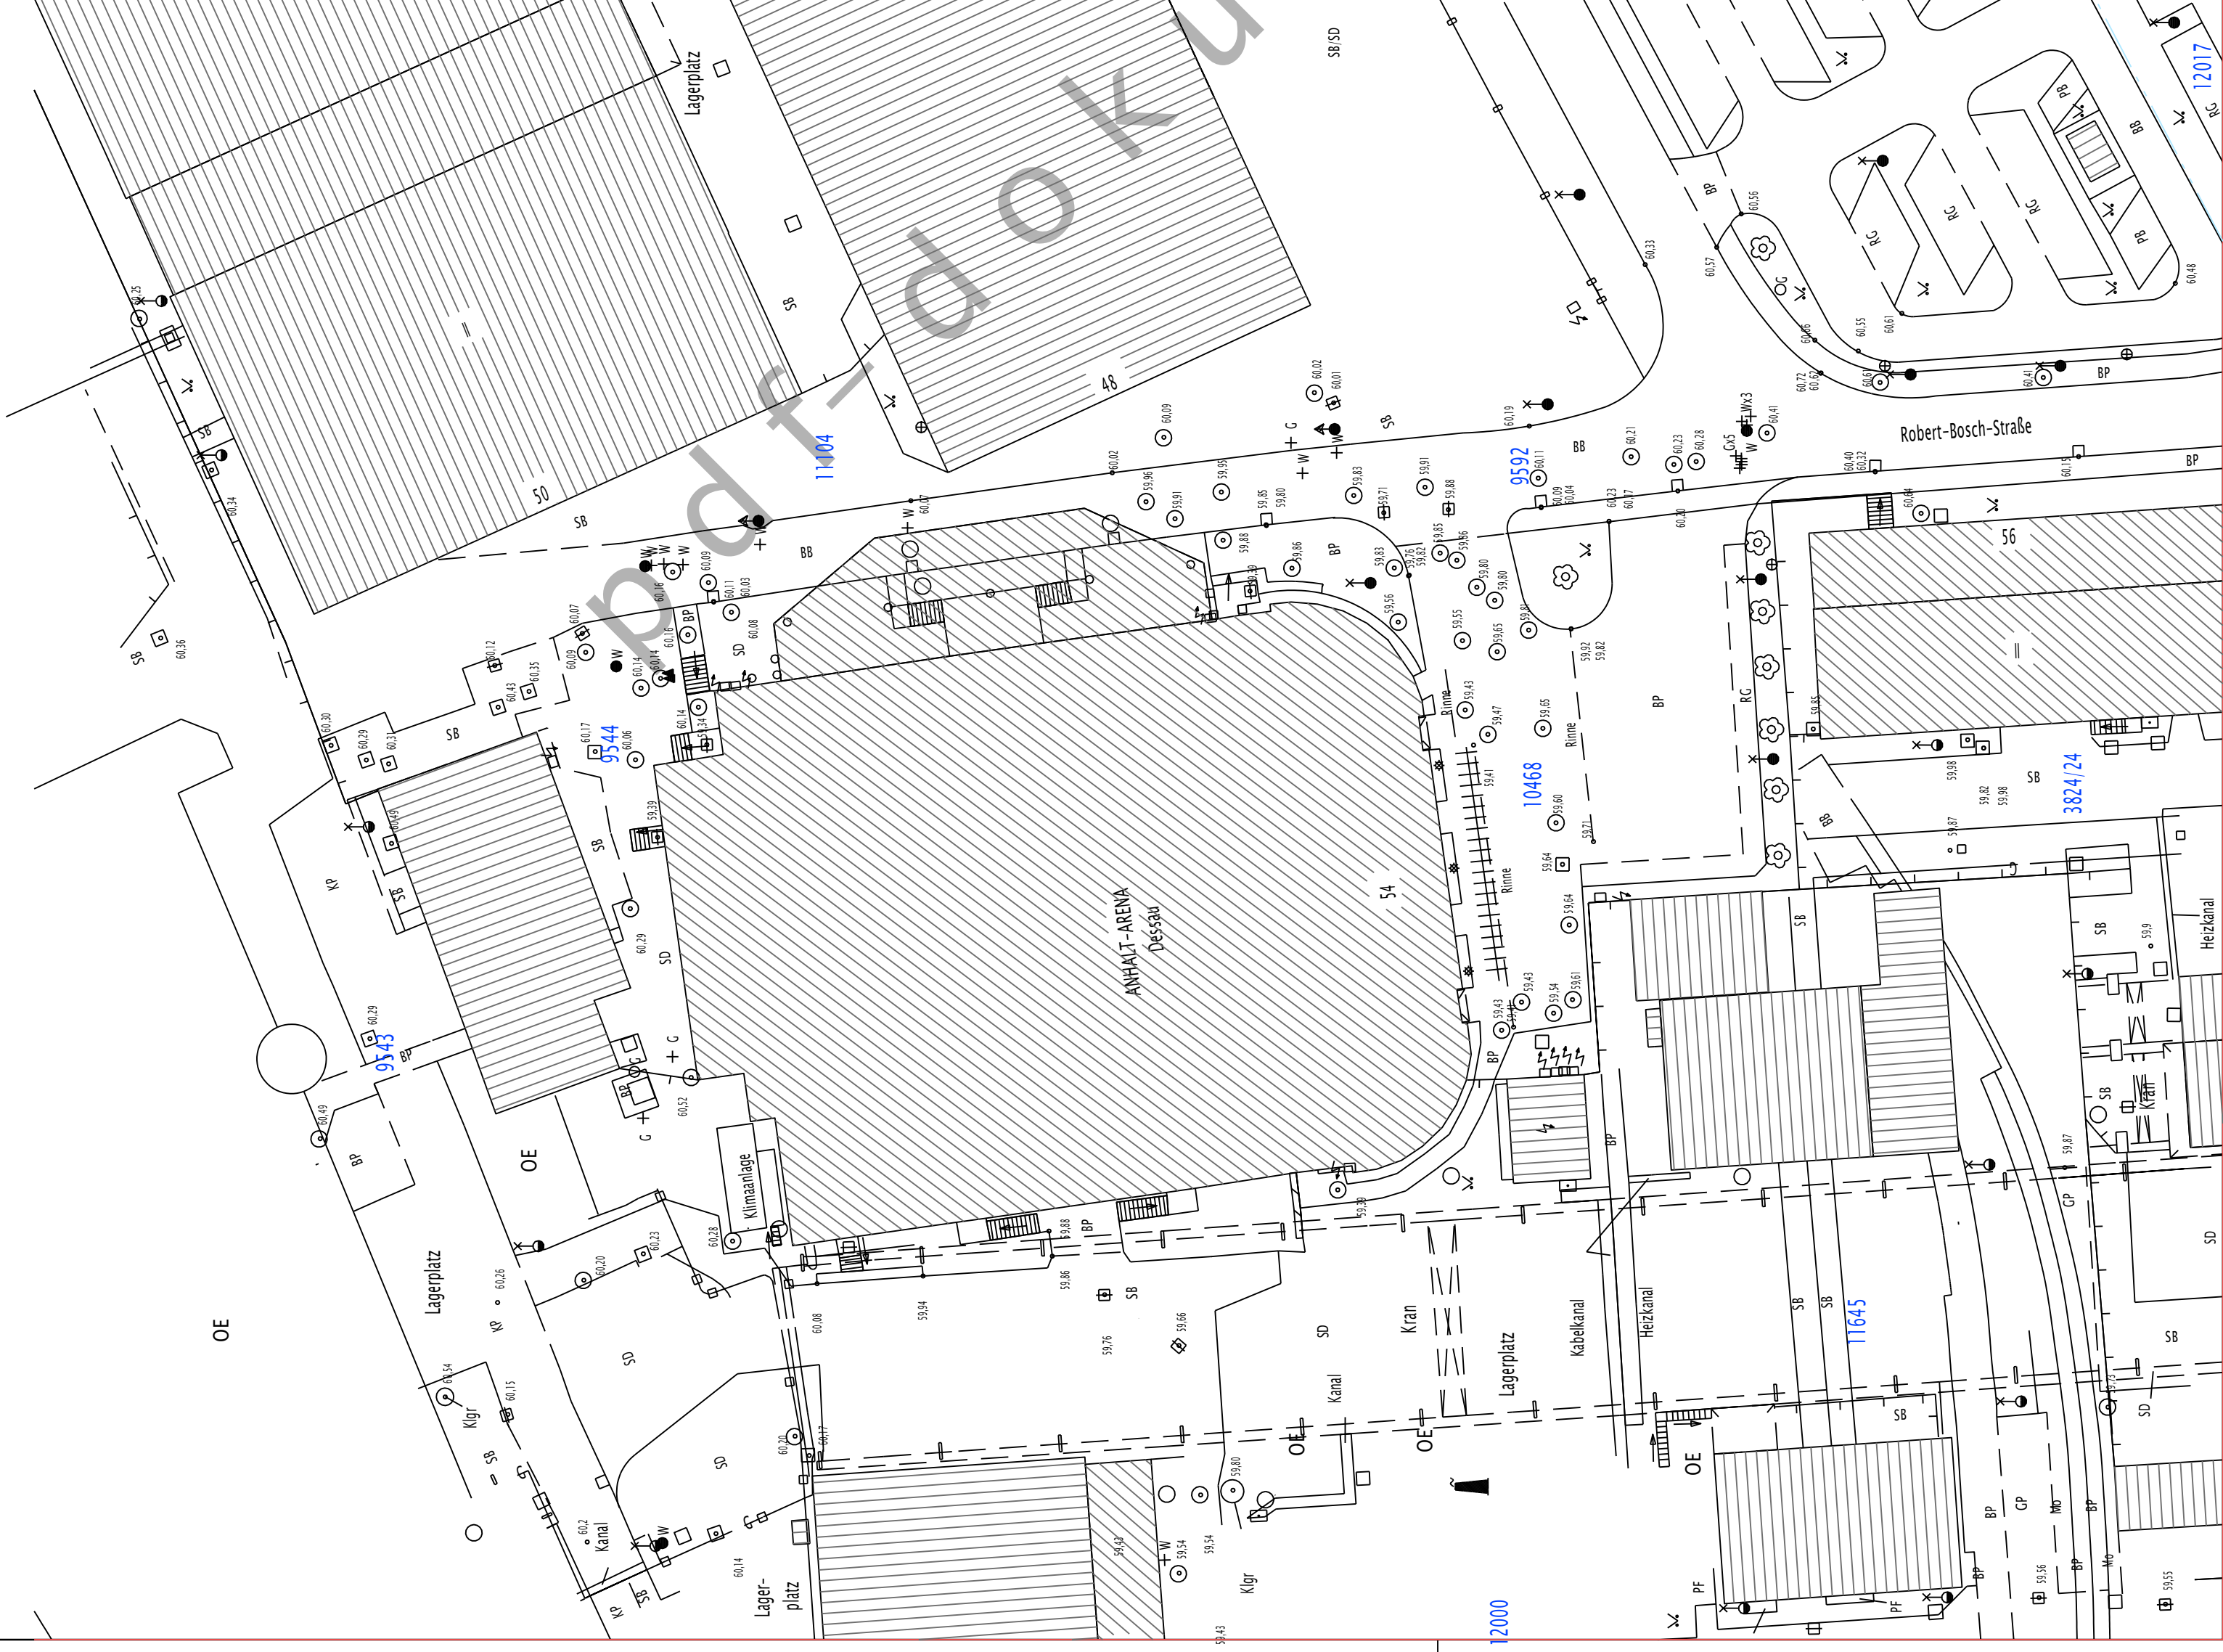

Digitale Stadtgrundkarte
 Herausgeber: Stadt Dessau-Roßlau, Amt für Wirtschaft und
 Stadtplanung
 Flurstücksgrenzen der Liegenschaftskarte 1:1000, Stand:
 02/2023
 © Geobasis-DE / LVermGeo LSA, A18-214-2009-7
 Höhenstatus 160 [NHN]

Freigabe OKFF EG=59,30 m ü.HN

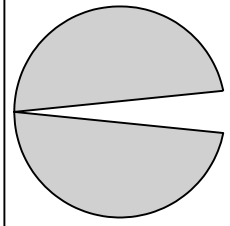

Index	Datum	Name	Änderung

Verfasser	Gundram Andrä
Prüfung	
Datum	09.06.23
BV-Nr.	23005
Blattgröße	A2
Maßstab	1:500
Nr.	L1
Index	-

[andrä bärke] baumanagement
 SACHVERSTÄNDIGE INGENIEURE . PartGmbH
 06844 DESSAU | ROSSLAU GOETHESTR. 8 T. 0340-26120-0 www.ab-baumanagement.de

Stadt Dessau- Roßlau
 anhalt arena
 Lageplan