
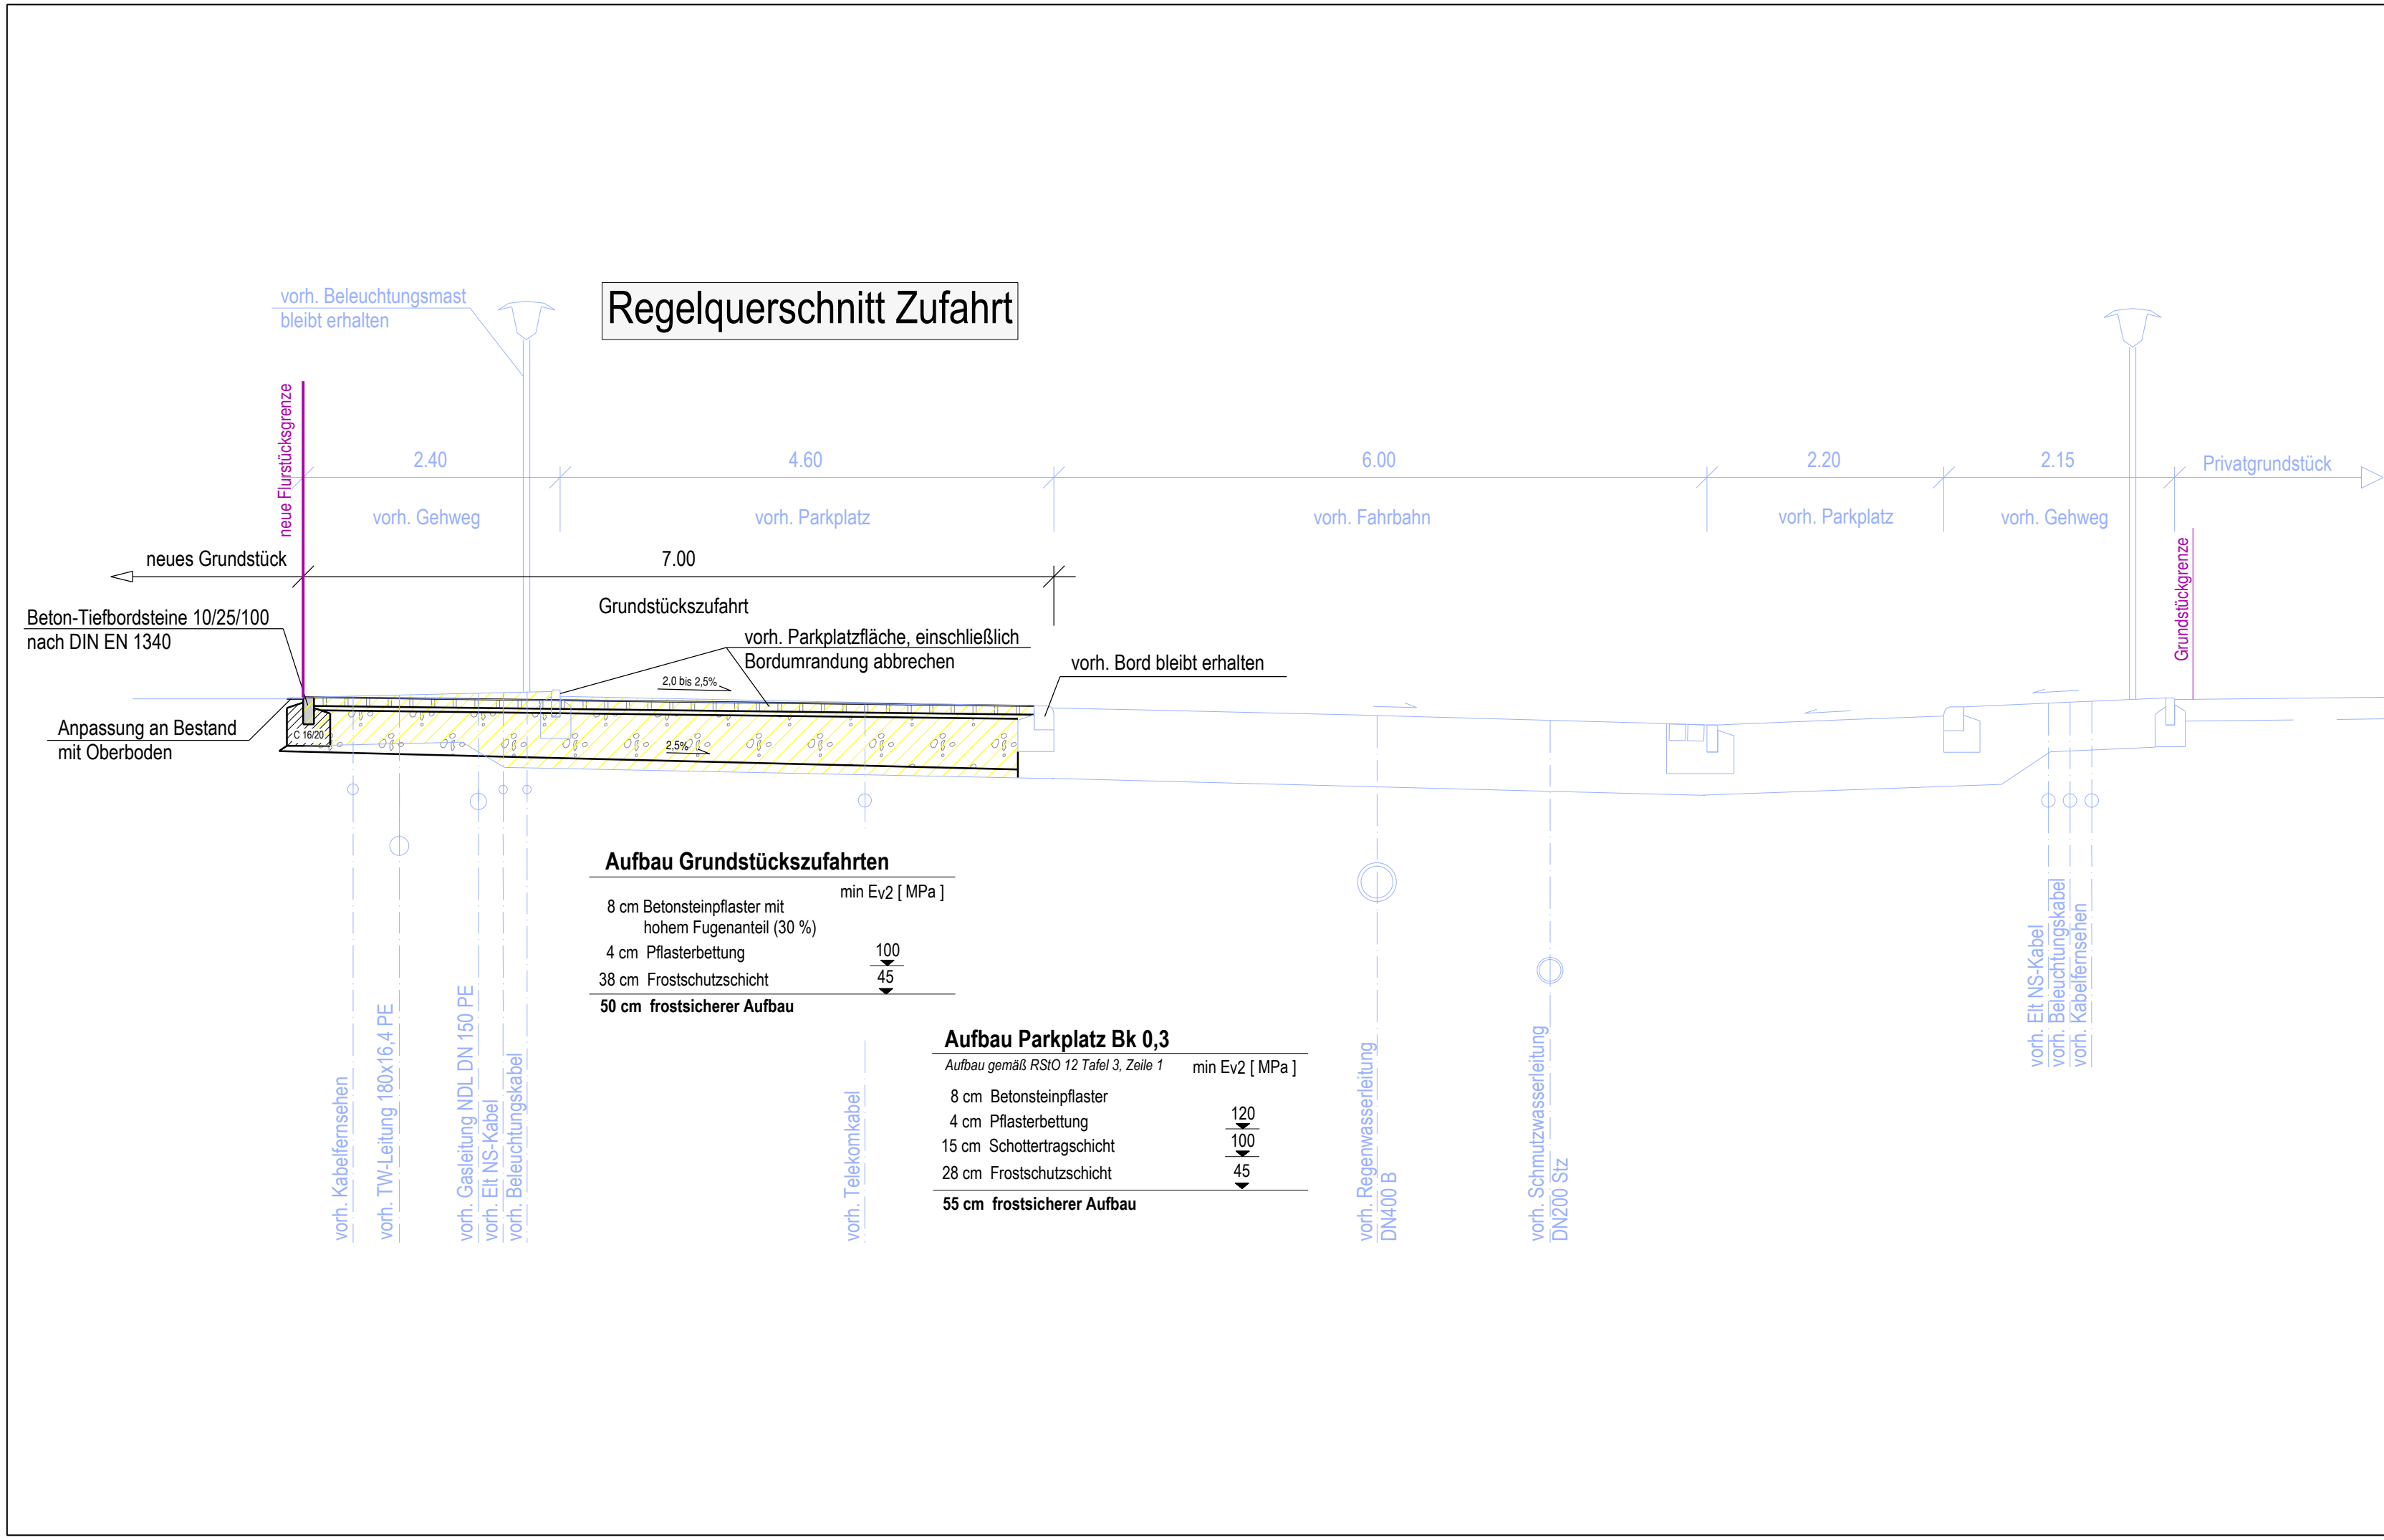


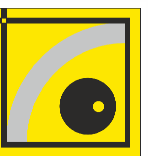

Vermessung: GEO-METRIK- Ingenieurgesellschaft mbH Dessau Kühnauer Straße 24, 06846 Dessau-Roßlau Tel.: 0340 / 640 06-0	 Vermessungsbüro Kindt Beratender Ingenieur MNr. 3690 Heinrichstraße 6a, 06449 Ascherleben Tel.: 03473 / 812676	Lagebezug: GK Lagestatus: 150 Höhenbezug: DHHN Höhenstatus: 160
---	--	--

Entwurfsplaner: Ingenieurbüro BERTZ GbR Verkehr - Infrastruktur - Wasser Gesellschafter: Ulrich Bertz und Guido Anton Susigker Straße 6 06846 Dessau-Roßlau Kontakt: 0340 / 66 12 66 0 - ibb@ib-bertz.de		bearbeitet 27.03.2026 Anton gezeichnet 27.03.2026 Böhme geprüft 27.03.2026 Bertz
--	---	--

Bauherr: DIRINGER & SCHEIDEL Wohn- und Gewerbebau GmbH 	Projekt-Nr.: A26-110
--	--------------------------------

a	Ä Aufbau Pflasterbeschreibung - laut E-Mail Stadt Dessau vom 13.04.26	15.04.2026	IBB
Nr.	Art der Änderung	Datum	Zeichen

GENEHMIGUNGSPLANUNG

Bauvorhaben: Wohnsiedlung Neuenhofenweg Dessau-Roßlau	Unterlage / Blatt-Nr.: 14 / 1 Regelquerschnitt Zufahrt Maßstab: 1 : 50
---	--

Erschließung Wohngebiet Neuenhofenweg Bereich WA 2 Straßenbau und Medienererschließung	
aufgestellt: DIRINGER & SCHEIDEL Wohn- und Gewerbebau GmbH Dessau-Roßlau, den	geprüft: Straßenbau- und Tiefbauamt Anlage 4b zur BV/178/2026/I-61