


ANLAGE 2: Verkehrszählungen - Tagesganglinien


Verkehrszählung Askanische Straße am 17./18.04.2008

DTV 12527 Kfz/24h

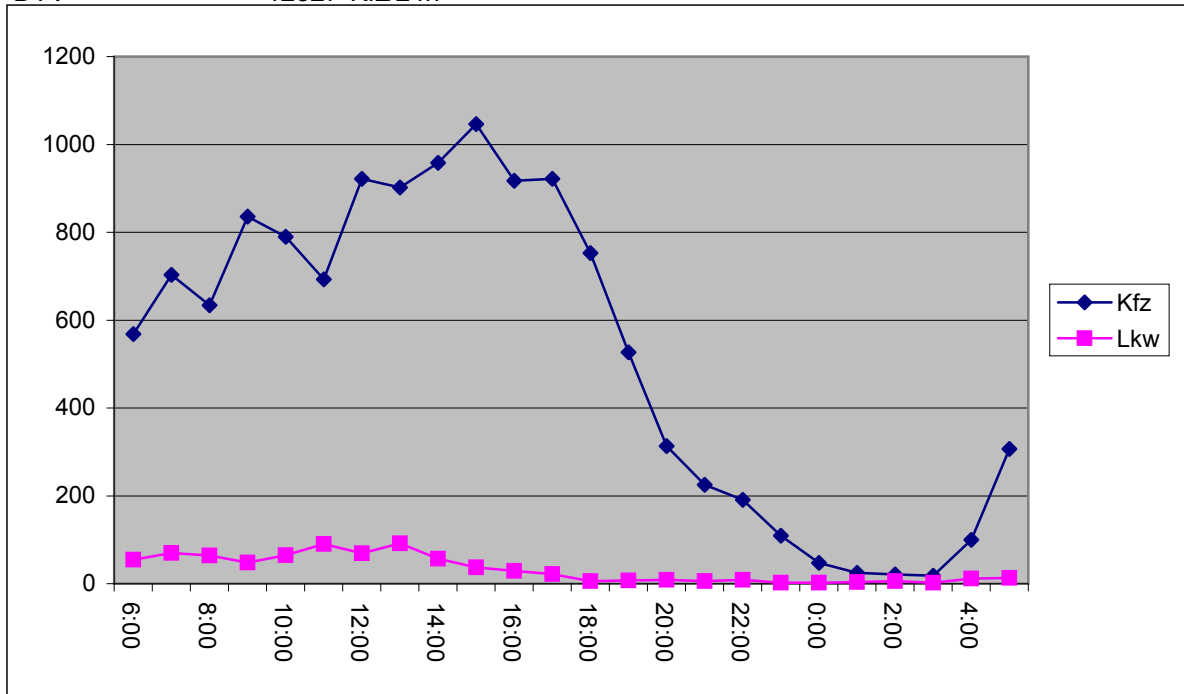

Verkehrszählung Puschkinallee am 17./18.04.2008

DTV 19831 Kfz/24h

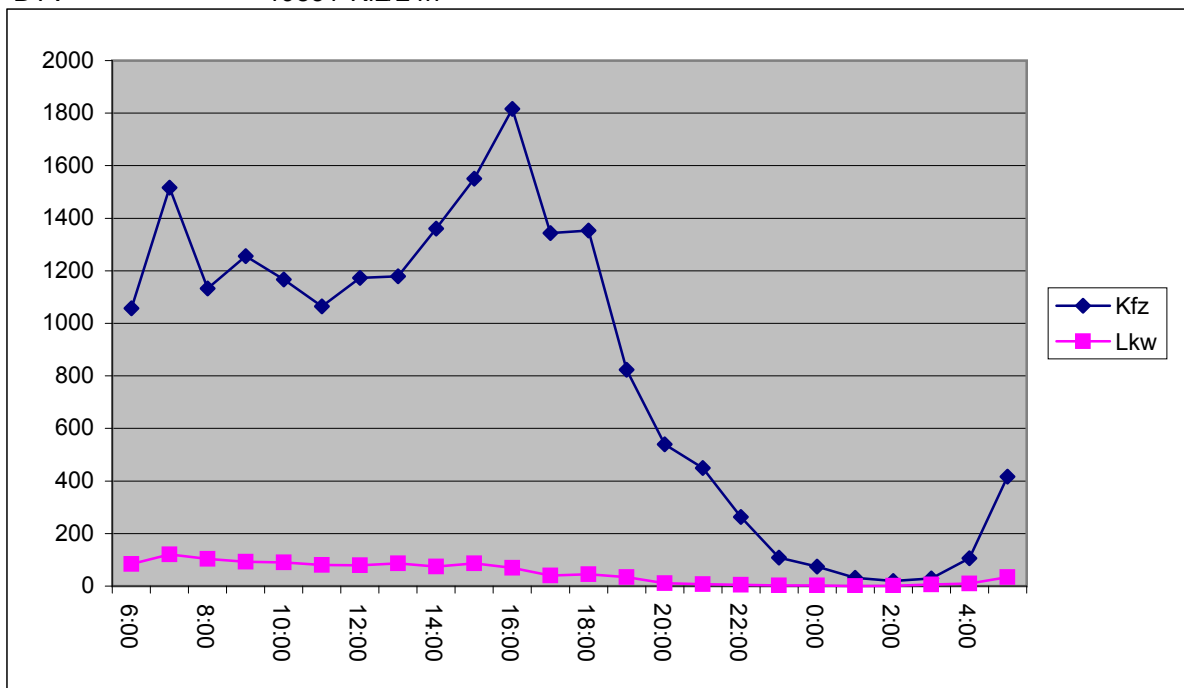

ANLAGE 3.1: Gegenüberstellung der Emissionsdaten Kartierung - Nullvariante

Straßenabschnitt Stadt Dessau	Nullvariante 2015				Kartierung 2007				Differenz*		
	DTV	Emission L _{m,E}			DTV	Emission L _{m,E}					
		Day	Evening	Night		Day	Evening	Night	Day	Evening	Night
	Kfz/24h	dB(A)			Kfz/24h	dB(A)			dB		
Albrechtsplatz	6284	60,1	56,5	51,5	5698	59,5	56,3	52,5	0,6	0,2	-1,0
Albrechtstraße B184	21330	67,7	64,3	59,0	19452	67,0	64,1	60,0	0,7	0,2	-1,0
Albrechtstraße B184	21679	67,8	64,3	59,1	21037	67,4	64,4	60,4	0,4	-0,1	-1,3
Albrechtstraße B184	23187	65,8	62,2	57,2	21560	65,2	62,1	58,3	0,6	0,1	-1,1
Albrechtstraße B184	16936	64,5	60,9	55,8	14492	63,5	60,4	56,5	1,0	0,5	-0,7
Albrechtstraße B184	18005	64,7	61,1	56,1	15561	63,8	60,7	56,9	0,9	0,4	-0,8
Albrechtstraße B184	19569	65,1	61,5	56,5	17125	64,2	61,1	57,3	0,9	0,4	-0,8
Albrechtstraße B184	19622	65,1	61,5	56,5	17178	64,2	61,1	57,3	0,9	0,4	-0,8
Altener Straße	5609	59,7	56,1	51,0	6422	60,0	56,9	53,0	-0,3	-0,8	-2,0
Altener Straße	4949	59,1	55,5	50,5	5428	59,2	56,1	52,3	-0,1	-0,6	-1,8
Altener Straße	6126	60,0	56,4	51,4	6216	59,8	56,7	52,9	0,2	-0,3	-1,5
Antoinettenstraße	20344	65,2	61,6	56,6	21662	65,2	62,1	56,9	0,0	-0,5	-0,3
Antoinettenstraße	8045	61,2	57,6	52,6	8045	61,0	57,8	52,6	0,2	-0,2	0,0
Antoinettenstraße	20344	65,2	61,6	56,6	21662	65,2	62,1	56,9	0,0	-0,5	-0,3
Antoinettenstraße	10172	62,2	58,6	53,6	10831	62,2	59,1	53,9	0,0	-0,5	-0,3
Argenteuiler Straße	19841	67,4	64,0	58,7	20994	67,4	64,4	59,0	0,0	-0,4	-0,3
Argenteuiler Straße	9920	64,4	61,0	55,7	10497	64,4	61,4	56,0	0,0	-0,4	-0,3
Argenteuiler Straße	8698	63,8	60,4	55,1	9656	64,0	61,0	55,6	-0,2	-0,6	-0,5
Argenteuiler Straße	10041	64,4	61,0	55,8	11095	64,6	61,6	56,2	-0,2	-0,6	-0,4
Argenteuiler Straße	9507	64,2	60,8	55,5	10581	64,4	61,4	56,0	-0,2	-0,6	-0,5
Askanische Straße	7821	61,1	57,5	52,5	8296	61,1	58,0	54,1	0,0	-0,5	-1,6
Askanische Straße	5867	59,9	56,2	51,2	6027	59,7	56,6	52,7	0,2	-0,4	-1,5
Askanische Straße	5844	59,8	56,2	51,2	5955	59,6	56,5	52,7	0,2	-0,3	-1,5
Askanische Straße	6569	60,3	56,7	51,7	6516	60,0	56,9	53,1	0,3	-0,2	-1,4
Askanische Straße	8824	61,6	58,0	53,0	8446	61,2	58,0	54,2	0,4	0,0	-1,2
Askanische Straße	9086	61,7	58,1	53,1	8375	61,1	58,0	54,2	0,6	0,1	-1,1
Askanische Straße	13519	63,5	59,9	54,9	12845	63,0	59,9	56,0	0,5	0,0	-1,1
Franzstraße	6066	60,0	56,4	51,4	nicht kartiert						
Friederickenplatz	9424	61,9	58,3	53,3	nicht kartiert						
Friederickenplatz	11786	62,9	59,3	54,3	nicht kartiert						
Gropiusallee	5370	59,5	55,9	50,9	nicht kartiert						
Heidestraße	4000	58,2	54,6	49,6	nicht kartiert						
Heidestraße	4934	59,1	55,5	50,5	nicht kartiert						
Heidestraße	9836	62,1	58,5	53,5	nicht kartiert						
Hermann-Köhl-Straße	8465	61,5	57,8	52,8	8237	61,1	57,9	52,7	0,4	-0,1	0,1
Hermann-Köhl-Straße	18185	65,9	62,4	57,3	18382	65,7	62,6	57,3	0,2	-0,2	0,0
Hermann-Köhl-Straße	9093	62,9	59,4	54,3	9191	62,7	59,6	54,3	0,2	-0,2	0,0
Karlstraße	7000	60,6	57,0	52,0	nicht kartiert						
Kavalierstraße	16351	64,3	60,7	55,7	16051	64,0	60,8	57,0	0,3	-0,1	-1,3
Kavalierstraße	16584	64,4	60,8	55,7	15763	63,9	60,8	56,9	0,5	0,0	-1,2
Kavalierstraße	9706	62,0	58,4	53,4	9354	61,6	58,5	54,6	0,4	-0,1	-1,2
Kavalierstraße	12466	63,1	59,5	54,5	11406	62,5	59,4	55,5	0,6	0,1	-1,0

ANLAGE 3.1: Gegenüberstellung der Emissionsdaten Kartierung - Nullvariante

Straßenabschnitt Stadt Dessau	Nullvariante 2015				Kartierung 2007				Differenz*		
	DTV	Emission L _{m,E}			DTV	Emission L _{m,E}					
		Day	Evening	Night		Day	Evening	Night	Day	Evening	Night
	Kfz/24h	dB(A)			Kfz/24h	dB(A)			dB		
Kühnauer Straße	6983	60,6	57,0	52,0	nicht kartiert						
Kühnauer Straße	5673	59,7	56,1	51,1	nicht kartiert						
Kühnauer Straße	3492	57,6	54,0	49,0	nicht kartiert						
Kurt-Weill-Straße	9500	62,0	58,4	53,3	nicht kartiert						
Ludwigshafener Straße	10175	64,5	61,1	55,8	10473	64,3	61,4	56,0	0,2	-0,3	-0,2
Ludwigshafener Straße	6313	62,4	59,0	53,7	7069	62,6	59,7	54,2	-0,2	-0,7	-0,5
Ludwigshafener Straße	8752	63,8	60,4	55,2	8935	63,7	60,7	55,3	0,1	-0,3	-0,1
Ludwigshafener Straße	9327	64,1	60,7	55,5	9408	63,9	60,9	55,5	0,2	-0,2	0,0
Ludwigshafener Straße	9439	64,2	60,7	55,5	9564	64,0	61,0	55,6	0,2	-0,3	-0,1
Ludwigshafener Straße	9618	64,2	60,8	55,6	10283	64,3	61,3	55,9	-0,1	-0,5	-0,3
Mannheimer Straße	12584	63,2	59,6	54,5	15395	63,8	60,6	56,8	-0,6	-1,0	-2,3
Mannheimer Straße	6292	60,2	56,6	51,5	7698	60,8	57,6	53,8	-0,6	-1,0	-2,3
Mannheimer Straße	12747	64,4	60,8	55,7	15452	64,9	61,9	58,0	-0,5	-1,1	-2,3
Mannheimer Straße	6374	61,4	57,8	52,7	7726	61,9	58,9	55,0	-0,5	-1,1	-2,3
Mannheimer Straße	10632	63,6	60,1	55,0	12591	64,0	61,0	57,1	-0,4	-0,9	-2,1
Mannheimer Straße	11937	64,1	60,6	55,5	14127	64,5	61,5	57,6	-0,4	-0,9	-2,1
Mannheimer Straße	5969	61,1	57,5	52,5	7064	61,5	58,5	54,6	-0,4	-1,0	-2,1
Oranienbaumer Chaussee	32723	67,3	63,7	58,7	30799	66,8	63,7	59,8	0,5	0,0	-1,1
Oranienbaumer Chaussee	22510	65,7	62,1	57,1	21276	65,2	62,1	58,2	0,5	0,0	-1,1
Oranienbaumer Chaussee	22510	70,5	67,6	61,6	21276	70,0	67,5	62,8	0,5	0,1	-1,2
Oranienbaumer Chaussee	23818	70,7	67,8	61,9	22982	70,3	67,9	63,1	0,4	-0,1	-1,2
Oranienbaumer Chaussee	20086	70,0	67,1	61,1	19058	69,5	67,0	62,3	0,5	0,1	-1,2
Oranienbaumer Chaussee	20086	70,0	67,1	61,1	19058	69,5	67,0	62,3	0,5	0,1	-1,2
Oranienbaumer Chaussee	19250	69,8	66,9	60,9	18500	69,3	66,9	62,1	0,5	0,0	-1,2
Puschkinallee	8565	61,5	57,9	52,9	9576	61,7	58,6	53,4	-0,2	-0,7	-0,5
Puschkinallee	8310	61,4	57,8	52,7	9287	61,6	58,5	53,2	-0,2	-0,7	-0,5
Roßlauer Allee	8480	61,5	57,9	52,8	8480	61,2	58,1	54,2	0,3	-0,2	-1,4
Roßlauer Allee	9219	61,8	58,2	53,2	9219	61,5	58,4	54,6	0,3	-0,2	-1,4
Roßlauer Allee	4610	58,8	55,2	50,2	4610	58,5	55,4	51,6	0,3	-0,2	-1,4
Schlachthofstraße	11786	62,9	59,3	54,3	nicht kartiert						
Wolfgangstraße	12819	63,2	59,6	54,6	12819	63,0	59,9	54,6	0,2	-0,3	0,0
Wolfgangstraße	11402	62,7	59,1	54,1	11405	62,5	59,4	54,1	0,2	-0,3	0,0
Ziebigker Straße	7253	60,8	57,2	52,2	nicht kartiert						
Ziebigker Straße	9161	61,8	58,2	53,2	nicht kartiert						

* negative Differenzen bedeuten geringere Emissionen im Zeithorizont 2015

ANLAGE 3.1: Gegenüberstellung der Emissionsdaten Kartierung - Nullvariante

Straßenabschnitt Stadt Roßlau	Nullvariante 2010				Kartierung 2007				Differenz*		
	DTV	Emission L _{m,E}			DTV	Emission L _{m,E}					
		Day	Evening	Night		Day	Evening	Night	Day	Evening	Night
	Kfz/24h	dB(A)			Kfz/24h	dB(A)			dB		
Luchstraße	22030	65,6	64,0	55,0	19613	64,8	61,6	57,6	0,8	2,4	-2,6
Luchstraße	18460	66,3	63,0	58,3	16452	65,5	62,6	59,0	0,8	0,4	-0,7
Magdeburger Straße	20750	66,1	64,7	55,4	16613	64,9	61,6	57,9	1,2	3,1	-2,5
Magdeburger Str. (Brücke)	20750	65,6	64,1	55,0	16613	64,3	61,2	57,3	1,3	2,9	-2,3
Magdeburger Straße	19760	65,9	64,5	55,2	16613	64,9	61,6	57,9	1,0	2,9	-2,7

* negative Differenzen bedeuten geringere Emissionen im Zeithorizont 2010

ANLAGE 3.2: Gegenüberstellung der Emissionsdaten Nullvariante - Einbindung Bahnhofstr.

Straßenabschnitt Stadt Dessau	Nullvariante 2015				Einbindung Bahnhofstr.				Differenz*		
	DTV	Emission L _{m,E}			DTV	Emission L _{m,E}					
		Day	Evening	Night		Day	Evening	Night	Day	Evening	Night
	Kfz/24h	dB(A)			Kfz/24h	dB(A)			dB		
Albrechtsplatz	6284	60,1	56,5	51,5	6506	60,3	56,7	51,7	0,2	0,2	0,2
Albrechtstraße B184	21330	67,7	64,3	59,0	21330	67,7	64,3	59,0	0,0	0,0	0,0
Albrechtstraße B184	21679	67,8	64,3	59,1	21679	67,8	64,3	59,1	0,0	0,0	0,0
Albrechtstraße B184	23187	65,8	62,2	57,2	27654	66,6	63,0	58,0	0,8	0,8	0,8
Albrechtstraße B184	16936	64,5	60,9	55,8	12167	63,0	59,4	54,4	-1,5	-1,5	-1,4
Albrechtstraße B184	18005	64,7	61,1	56,1	12167	63,0	59,4	54,4	-1,7	-1,7	-1,7
Albrechtstraße B184	19569	65,1	61,5	56,5	12167	63,0	59,4	54,4	-2,1	-2,1	-2,1
Albrechtstraße B184	19622	65,1	61,5	56,5	12167	63,0	59,4	54,4	-2,1	-2,1	-2,1
Altener Straße	5609	59,7	56,1	51,0	6823	60,5	56,9	51,9	0,8	0,8	0,9
Altener Straße	4949	59,1	55,5	50,5	6587	60,4	56,8	51,7	1,3	1,3	1,2
Altener Straße	6126	60,0	56,4	51,4	6587	60,4	56,8	51,7	0,4	0,4	0,3
Antoinettenstraße	20344	65,2	61,6	56,6	29985	66,9	63,3	58,3	1,7	1,7	1,7
Antoinettenstraße	8045	61,2	57,6	52,6	10256	62,3	58,7	53,7	1,1	1,1	1,1
Antoinettenstraße	20344	65,2	61,6	56,6	17491	64,6	61,0	56,0	-0,6	-0,6	-0,6
Antoinettenstraße	10172	62,2	58,6	53,6	8746	61,6	58,0	53,0	-0,6	-0,6	-0,6
Askanische Straße	7821	61,1	57,5	52,5	8470	61,5	57,9	52,8	0,4	0,4	0,3
Askanische Straße	5867	59,9	56,2	51,2	5122	59,3	55,7	50,6	-0,6	-0,5	-0,6
Askanische Straße	5844	59,8	56,2	51,2	5122	59,3	55,7	50,6	-0,5	-0,5	-0,6
Askanische Straße	6569	60,3	56,7	51,7	5540	59,6	56,0	51,0	-0,7	-0,7	-0,7
Askanische Straße	8824	61,6	58,0	53,0	5319	59,4	55,8	50,8	-2,2	-2,2	-2,2
Askanische Straße	9086	61,7	58,1	53,1	5319	59,4	55,8	50,8	-2,3	-2,3	-2,3
Askanische Straße	13519	63,5	59,9	54,9	14706	63,8	60,2	55,2	0,3	0,3	0,3
Bahnhofstraße	0	0,0	0,0	0,0	11374	62,7	59,1	54,1	62,7	59,1	54,1
Bahnhofstraße	0	0,0	0,0	0,0	12494	63,1	59,5	54,5	63,1	59,5	54,5
Gropiusallee	5370	59,5	55,9	50,9	3030	57,0	53,4	48,4	-2,5	-2,5	-2,5
Hermann-Köhl-Straße	8465	61,5	57,8	52,8	8521	61,5	57,9	52,9	0,0	0,1	0,1
Hermann-Köhl-Straße	18185	65,9	62,4	57,3	22594	66,9	63,3	58,2	1,0	0,9	0,9
Hermann-Köhl-Straße	9093	62,9	59,4	54,3	11297	63,9	60,3	55,2	1,0	0,9	0,9
Kavalierstraße	16351	64,3	60,7	55,7	16201	64,3	60,7	55,6	0,0	0,0	-0,1
Kavalierstraße	16584	64,4	60,8	55,7	16201	64,3	60,7	55,6	-0,1	-0,1	-0,1
Kavalierstraße	9706	62,0	58,4	53,4	8110	61,3	57,7	52,6	-0,7	-0,7	-0,8
Kavalierstraße	12466	63,1	59,5	54,5	16201	64,3	60,7	55,6	1,2	1,2	1,1
Kühnauer Straße	6983	60,6	57,0	52,0	14871	63,9	60,3	55,3	3,3	3,3	3,3
Kühnauer Straße	5673	59,7	56,1	51,1	14871	63,9	60,3	55,3	4,2	4,2	4,2
Kühnauer Straße	3492	57,6	54,0	49,0	7436	60,9	57,3	52,3	3,3	3,3	3,3
Puschkinallee	8565	61,5	57,9	52,9	7937	61,2	57,6	52,5	-0,3	-0,3	-0,4
Puschkinallee	8310	61,4	57,8	52,7	7633	61,0	57,4	52,4	-0,4	-0,4	-0,3
Roßlauer Allee	8480	61,5	57,9	52,8	15487	64,1	60,5	55,5	2,6	2,6	2,7
Roßlauer Allee	9219	61,8	58,2	53,2	16624	64,4	60,8	55,8	2,6	2,6	2,6
Roßlauer Allee	4610	58,8	55,2	50,2	8312	61,4	57,8	52,7	2,6	2,6	2,5
Wolfgangstraße	12819	63,2	59,6	54,6	7736	61,0	57,5	52,4	-2,2	-2,1	-2,2
Wolfgangstraße	11402	62,7	59,1	54,1	6595	60,4	56,8	51,7	-2,3	-2,3	-2,4

ANLAGE 3.2: Gegenüberstellung der Emissionsdaten Nullvariante - Einbindung Bahnhofstr.

Straßenabschnitt Stadt Dessau	Nullvariante 2015				Einbindung Bahnhofstr.				Differenz*		
	DTV	Emission L _{m,E}			DTV	Emission L _{m,E}					
		Day	Evening	Night		Day	Evening	Night	Day	Evening	Night
	Kfz/24h	dB(A)			Kfz/24h	dB(A)			dB		
Ziebigker Straße	7253	60,8	57,2	52,2	2736	56,5	52,9	47,9	-4,3	-4,3	-4,3
Ziebigker Straße	9161	61,8	58,2	53,2	5472	59,5	56,0	50,9	-2,3	-2,2	-2,3

* negative Differenzen bedeuten geringere Emissionen durch Einbindung der Bahnhofstraße ins Straßennetz

**ANLAGE 3.3: Gegenüberstellung der Emissionsdaten Nullvariante -
Umsetzung aller Baumaßnahmen**

Straßenabschnitt Stadt Dessau	Nullvariante 2015				alle Baumaßnahmen				Differenz*		
	DTV	Emission L _{m,E}			DTV	Emission L _{m,E}					
		Day	Evening	Night		Day	Evening	Night	Day	Evening	Night
	Kfz/24h	dB(A)			Kfz/24h	dB(A)			dB		
Albrechtsplatz	6284	60,1	56,5	51,5	2777	56,6	53,0	48,0	-3,5	-3,5	-3,5
Albrechtstraße B184	21330	67,7	64,3	59,0	21330	67,7	64,3	59,0	0,0	0,0	0,0
Albrechtstraße B184	21679	67,8	64,3	59,1	15371	66,3	62,9	57,6	-1,5	-1,4	-1,5
Albrechtstraße B184	23187	65,8	62,2	57,2	15284	64,0	60,4	55,4	-1,8	-1,8	-1,8
Albrechtstraße B184	16936	64,5	60,9	55,8	5440	59,5	55,9	50,9	-5,0	-5,0	-4,9
Albrechtstraße B184	18005	64,7	61,1	56,1	6250	60,1	56,5	51,5	-4,6	-4,6	-4,6
Albrechtstraße B184	19569	65,1	61,5	56,5	8039	61,2	57,6	52,6	-3,9	-3,9	-3,9
Albrechtstraße B184	19622	65,1	61,5	56,5	8224	61,3	57,7	52,7	-3,8	-3,8	-3,8
Altener Straße	5609	59,7	56,1	51,0	4626	58,8	55,2	50,2	-0,9	-0,9	-0,8
Altener Straße	4949	59,1	55,5	50,5	4457	58,7	55,1	50,0	-0,4	-0,4	-0,5
Altener Straße	6126	60,0	56,4	51,4	4981	59,1	55,5	50,5	-0,9	-0,9	-0,9
Antoinettenstraße	20344	65,2	61,6	56,6	26928	66,5	62,9	57,9	1,3	1,3	1,3
Antoinettenstraße	8045	61,2	57,6	52,6	7858	61,1	57,5	52,5	-0,1	-0,1	-0,1
Antoinettenstraße	20344	65,2	61,6	56,6	13746	63,5	60,0	54,9	-1,7	-1,6	-1,7
Antoinettenstraße	10172	62,2	58,6	53,6	6873	60,5	56,9	51,9	-1,7	-1,7	-1,7
Argenteuiler Straße	19841	67,4	64,0	58,7	18986	67,2	63,8	58,5	-0,2	-0,2	-0,2
Argenteuiler Straße	9920	64,4	61,0	55,7	9493	64,2	60,8	55,5	-0,2	-0,2	-0,2
Argenteuiler Straße	8698	63,8	60,4	55,1	7886	63,4	60,0	54,7	-0,4	-0,4	-0,4
Argenteuiler Straße	10041	64,4	61,0	55,8	9259	64,1	60,6	55,4	-0,3	-0,4	-0,4
Argenteuiler Straße	9507	64,2	60,8	55,5	8436	63,7	60,2	55,0	-0,5	-0,6	-0,5
Askanische Straße	7821	61,1	57,5	52,5	6418	60,2	56,6	51,6	-0,9	-0,9	-0,9
Askanische Straße	5867	59,9	56,2	51,2	2789	56,6	53,0	48,0	-3,3	-3,2	-3,2
Askanische Straße	5844	59,8	56,2	51,2	2950	56,9	53,3	48,2	-2,9	-2,9	-3,0
Askanische Straße	6569	60,3	56,7	51,7	3059	57,0	53,4	48,4	-3,3	-3,3	-3,3
Askanische Straße	8824	61,6	58,0	53,0	4545	58,7	55,1	50,1	-2,9	-2,9	-2,9
Askanische Straße	9086	61,7	58,1	53,1	4415	58,6	55,0	50,0	-3,1	-3,1	-3,1
Askanische Straße	13519	63,5	59,9	54,9	12332	63,1	59,5	54,5	-0,4	-0,4	-0,4
Bahnhofstraße	0	0,0	0,0	0,0	11734	62,9	59,3	54,2	62,9	59,3	54,2
Bahnhofstraße	0	0,0	0,0	0,0	13191	63,4	59,8	54,7	63,4	59,8	54,7
Franzstraße	6066	60,0	56,4	51,4	2987	56,9	53,3	48,3	-3,1	-3,1	-3,1
Friederickenplatz	9424	61,9	58,3	53,3	2821	56,7	53,1	48,1	-5,2	-5,2	-5,2
Friederickenplatz	11786	62,9	59,3	54,3	4645	58,8	55,2	50,2	-4,1	-4,1	-4,1
Gropiusallee	5370	59,5	55,9	50,9	3778	57,9	54,3	49,3	-1,6	-1,6	-1,6
Heidestraße	4000	58,2	54,6	49,6	2500	56,1	52,5	47,5	-2,1	-2,1	-2,1
Heidestraße	4934	59,1	55,5	50,5	3376	57,5	53,9	48,8	-1,6	-1,6	-1,7
Heidestraße	9836	62,1	58,5	53,5	6969	60,6	57,0	52,0	-1,5	-1,5	-1,5
Hermann-Köhl-Straße	8465	61,5	57,8	52,8	9324	61,9	58,3	53,2	0,4	0,5	0,4
Hermann-Köhl-Straße	18185	65,9	62,4	57,3	19086	66,1	62,6	57,5	0,2	0,2	0,2
Hermann-Köhl-Straße	9093	62,9	59,4	54,3	9543	63,1	59,6	54,5	0,2	0,2	0,2
Karlstraße	7000	60,6	57,0	52,0	5000	59,2	55,6	50,5	-1,4	-1,4	-1,5
Kavalierstraße	16351	64,3	60,7	55,7	8765	61,6	58,0	53,0	-2,7	-2,7	-2,7
Kavalierstraße	16584	64,4	60,8	55,7	9430	61,9	58,3	53,3	-2,5	-2,5	-2,4
Kavalierstraße	9706	62,0	58,4	53,4	2257	55,7	52,1	47,1	-6,3	-6,3	-6,3

ANLAGE 3.3: Gegenüberstellung der Emissionsdaten Nullvariante - Umsetzung aller Baumaßnahmen

Straßenabschnitt Stadt Dessau	Nullvariante 2015				alle Baumaßnahmen				Differenz*		
	DTV	Emission L _{m,E}			DTV	Emission L _{m,E}					
		Day	Evening	Night		Day	Evening	Night	Day	Evening	Night
	Kfz/24h	dB(A)			Kfz/24h	dB(A)			dB		
Kavalierstraße	12466	63,1	59,5	54,5	5886	59,9	56,3	51,2	-3,2	-3,2	-3,3
Kühnauer Straße	6983	60,6	57,0	52,0	14415	63,8	60,2	55,1	3,2	3,2	3,1
Kühnauer Straße	5673	59,7	56,1	51,1	14050	63,6	60,0	55,0	3,9	3,9	3,9
Kühnauer Straße	3492	57,6	54,0	49,0	7208	60,7	57,1	52,1	3,1	3,1	3,1
Kurt-Weill-Straße	9500	62,0	58,4	53,3	7000	60,6	57,0	52,0	-1,4	-1,4	-1,3
Ludwigshafener Straße	10175	64,5	61,1	55,8	11974	65,2	61,8	56,5	0,7	0,7	0,7
Ludwigshafener Straße	6313	62,4	59,0	53,7	6320	62,4	59,0	53,8	0,0	0,0	0,1
Ludwigshafener Straße	8752	63,8	60,4	55,2	9467	64,2	60,7	55,5	0,4	0,3	0,3
Ludwigshafener Straße	9327	64,1	60,7	55,5	9836	64,3	60,9	55,7	0,2	0,2	0,2
Ludwigshafener Straße	9439	64,2	60,7	55,5	10698	64,7	61,3	56,0	0,5	0,6	0,5
Ludwigshafener Straße	9618	64,2	60,8	55,6	11051	64,8	61,4	56,2	0,6	0,6	0,6
Mannheimer Straße	12584	63,2	59,6	54,5	13309	63,4	59,8	54,8	0,2	0,2	0,3
Mannheimer Straße	6292	60,2	56,6	51,5	6655	60,4	56,8	51,8	0,2	0,2	0,3
Mannheimer Straße	12747	64,4	60,8	55,7	12378	64,2	60,7	55,6	-0,2	-0,1	-0,1
Mannheimer Straße	6374	61,4	57,8	52,7	6189	61,2	57,7	52,6	-0,2	-0,1	-0,1
Mannheimer Straße	10632	63,6	60,1	55,0	10370	63,5	60,0	54,9	-0,1	-0,1	-0,1
Mannheimer Straße	11937	64,1	60,6	55,5	11579	64,0	60,4	55,3	-0,1	-0,2	-0,2
Mannheimer Straße	5969	61,1	57,5	52,5	5790	61,0	57,4	52,3	-0,1	-0,1	-0,2
Oranienbaumer Chaussee	32723	67,3	63,7	58,7	21910	65,6	62,0	57,0	-1,7	-1,7	-1,7
Oranienbaumer Chaussee	22510	65,7	62,1	57,1	18136	64,7	61,1	56,1	-1,0	-1,0	-1,0
Oranienbaumer Chaussee	22510	70,5	67,6	61,6	21867	70,3	67,4	61,5	-0,2	-0,2	-0,1
Oranienbaumer Chaussee	23818	70,7	67,8	61,9	23818	70,7	67,8	61,9	0,0	0,0	0,0
Oranienbaumer Chaussee	20086	70,0	67,1	61,1	20064	70,0	67,1	61,1	0,0	0,0	0,0
Oranienbaumer Chaussee	20086	70,0	67,1	61,1	20064	70,0	67,1	61,1	0,0	0,0	0,0
Oranienbaumer Chaussee	19250	69,8	66,9	60,9	19250	69,8	66,9	60,9	0,0	0,0	0,0
Ostrandstraße	0	0,0	0,0	0,0	15109	64,0	60,4	55,4	64,0	60,4	55,4
Ostrandstraße	0	0,0	0,0	0,0	11941	62,9	59,3	54,3	62,9	59,3	54,3
Ostrandstraße	0	0,0	0,0	0,0	5959	59,9	56,3	51,3	59,9	56,3	51,3
Ostrandstraße	0	0,0	0,0	0,0	7903	61,1	57,5	52,5	61,1	57,5	52,5
Ostrandstraße	0	0,0	0,0	0,0	8301	61,4	57,8	52,7	61,4	57,8	52,7
Ostrandstraße	0	0,0	0,0	0,0	8627	61,5	57,9	52,9	61,5	57,9	52,9
Ostrandstraße	0	0,0	0,0	0,0	9521	62,0	58,4	53,3	62,0	58,4	53,3
Ostrandstraße	0	0,0	0,0	0,0	9521	62,0	58,4	53,3	62,0	58,4	53,3
Ostrandstraße	0	0,0	0,0	0,0	15447	64,1	60,5	55,4	64,1	60,5	55,4
Puschkinallee	8565	61,5	57,9	52,9	6194	60,1	56,5	51,5	-1,4	-1,4	-1,4
Puschkinallee	8310	61,4	57,8	52,7	6053	60,0	56,4	51,4	-1,4	-1,4	-1,3
Rosslauer Allee	8480	61,5	57,9	52,8	12962	63,3	59,7	54,7	1,8	1,8	1,9
Rosslauer Allee	9219	61,8	58,2	53,2	13932	63,6	60,0	55,0	1,8	1,8	1,8
Rosslauer Allee	4610	58,8	55,2	50,2	6966	60,6	57,0	52,0	1,8	1,8	1,8
Schlachthofstraße	11786	62,9	59,3	54,3	3677	57,8	54,2	49,2	-5,1	-5,1	-5,1
Wolfgangstraße	12819	63,2	59,6	54,6	12935	63,3	59,7	54,7	0,1	0,1	0,1
Wolfgangstraße	11402	62,7	59,1	54,1	12128	63,0	59,4	54,4	0,3	0,3	0,3

**ANLAGE 3.3: Gegenüberstellung der Emissionsdaten Nullvariante -
 Umsetzung aller Baumaßnahmen**

Straßenabschnitt Stadt Dessau	Nullvariante 2015				alle Baumaßnahmen				Differenz*			
	DTV	Emission L _{m,E}			DTV	Emission L _{m,E}						
		Day	Evening	Night		Day	Evening	Night	Day	Evening	Night	
	Kfz/24h	dB(A)				Kfz/24h	dB(A)				dB	
Ziebigker Straße	7253	60,8	57,2	52,2	2095	55,4	51,8	46,8	-5,4	-5,4	-5,4	
Ziebigker Straße	9161	61,8	58,2	53,2	5384	59,5	55,9	50,9	-2,3	-2,3	-2,3	

* negative Differenzen bedeuten geringere Emissionen durch Umsetzung aller Baumaßnahmen

Straßenabschnitt Stadt Roßlau	Nullvariante 2015				alle Baumaßnahmen				Differenz*		
	DTV	Emission L _{m,E}			DTV	Emission L _{m,E}					
		Day	Evening	Night		Day	Evening	Night	Day	Evening	Night
	Kfz/24h	dB(A)			Kfz/24h	dB(A)			dB		
Luchstraße	22030	65,6	64,0	55,0	22930	65,8	64,2	55,2	0,2	0,2	0,2
Luchstraße	18460	66,3	63,0	58,3	9000	62,5	59,9	52,0	-3,8	-3,1	-6,3
Magdeburger Straße	20750	66,1	64,7	55,4	9060	62,5	60,0	52,0	-3,6	-4,7	-3,4
Magdeburger Str. (Brücke)	20750	65,6	64,1	55,0	9060	62,0	59,4	51,6	-3,6	-4,7	-3,4
Magdeburger Straße	19760	65,9	64,5	55,2	8800	62,4	59,8	51,9	-3,5	-4,7	-3,3
Teilortsumgehung	0	0,0	0,0	0,0	11690	62,9	61,2	52,3	62,9	61,2	52,3

* negative Differenzen bedeuten geringere Emissionen durch Umsetzung aller Baumaßnahmen



Lärmaktionsplan

- Straßenverkehr -
Stand 2015

Dessau Nullvariante

Lärmindex L_{Night}


Legende

■ Gebäude

■ Gebäude mit

□ passivem Schallschutz

Pegelklassen

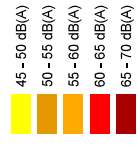

Maßstab: 1:35.000

Kartengrundlage: Gebäude der automatisiert geführten Liegenschaftskarte
Herausgeber: Landesamt für Vermessung und Geoinformation

Bericht 2530: ANLAGE 4.1



INGENIEURBÜRO FdP SCHALL - LÄRMSCHWINGUNGSTECHNIK

Hauptkammer: 31.1

04310 Leipzig, Tel.: 0341 - 85 110 92

**- Straßenverkehr -
Stand 2015**

**Dessau Nullvariante
Ausschnitt Innenstadt**

Lärmindex L_{Night}


Legende

■ Gebäude

■ Gebäude mit

□ passivem Schallschutz

Pegelklassen

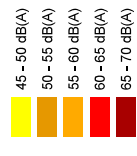

Maßstab: 1:10.000

Kartengrundlage: Gebäude der automatisiert geführten Liegenschaftskarte
Herausgeber: Landesamt für Vermessung und Geoinformation

Bericht 2530: ANLAGE 4.2



INGENIEURBÜRO FUP SCHAL - LIEBSCHWANGSTECHNIK

Herrnhuter Str. 1

04310 Leipzig, Tel.: 3241 - 85 10 0 92





Lärmaktionsplan

- Straßenverkehr -
Stand 2010

Roßlau Nullvariante
Ausschnitt B184

Lärmindex L_{Night}


Legende

Gebäude

Gebäude mit

passivem Schallschutz

Pegelklassen

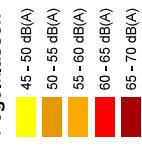

Maßstab: 1:10.000

Kartengrundlage: Gebäude der automatisiert geführten Liegenschaftskarte
Herausgeber: Landesamt für Vermessung und Geoinformation

Bericht 2530: ANLAGE 4.3



INGENIEURBÜRO FUP SCHAL - LIEGEGENDEINTECHNIK

Hauptwerk: 01.1

04310 Leipzig, Tel.: 0341 - 85 100 92

**- Straßenverkehr -
Stand 2015**

Dessau Siedlung

Einbindung der Bahnhofstraße

Lärmindex L_{Night}


Legende

■ Gebäude

■ Gebäude mit
passivem Schallschutz

■ Laerschutzwand_erg

Pegelklassen

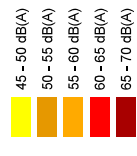

Maßstab: 1:9.000

Kartengrundlage: Gebäude der automatisiert geführten Liegenschaftskarte
Herausgeber: Landesamt für Vermessung und Geoinformation

Bericht 2530: ANLAGE 5.1



INGENIEURBÜRO FUP SCHAL - LIEBSCHWINGENSTECHNIK

Herrnhuter Str. 1

04310 Leipzig, Tel.: 3441 - 85 110 92




- Straßenverkehr -
Stand 2015

Dessau Innenstadt

Einbindung der Bahnhofstraße

Lärmindex L_{Night}

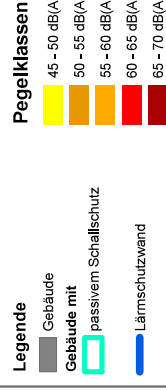


Maßstab: 1:10.000

Kartengrundlage: Gebäude der automatisiert geführten Liegenschaftskarte
Herausgeber: Landesamt für Vermessung und Geoinformation

Bericht 2530: ANLAGE 5.2



INGENIEURBÜRO FUP SCHAL - LIEBSCHWANGSTECHNIK
Hauptbüro: 01.
04310 Leipzig, Tel.: 3241 - 85 10 0 92

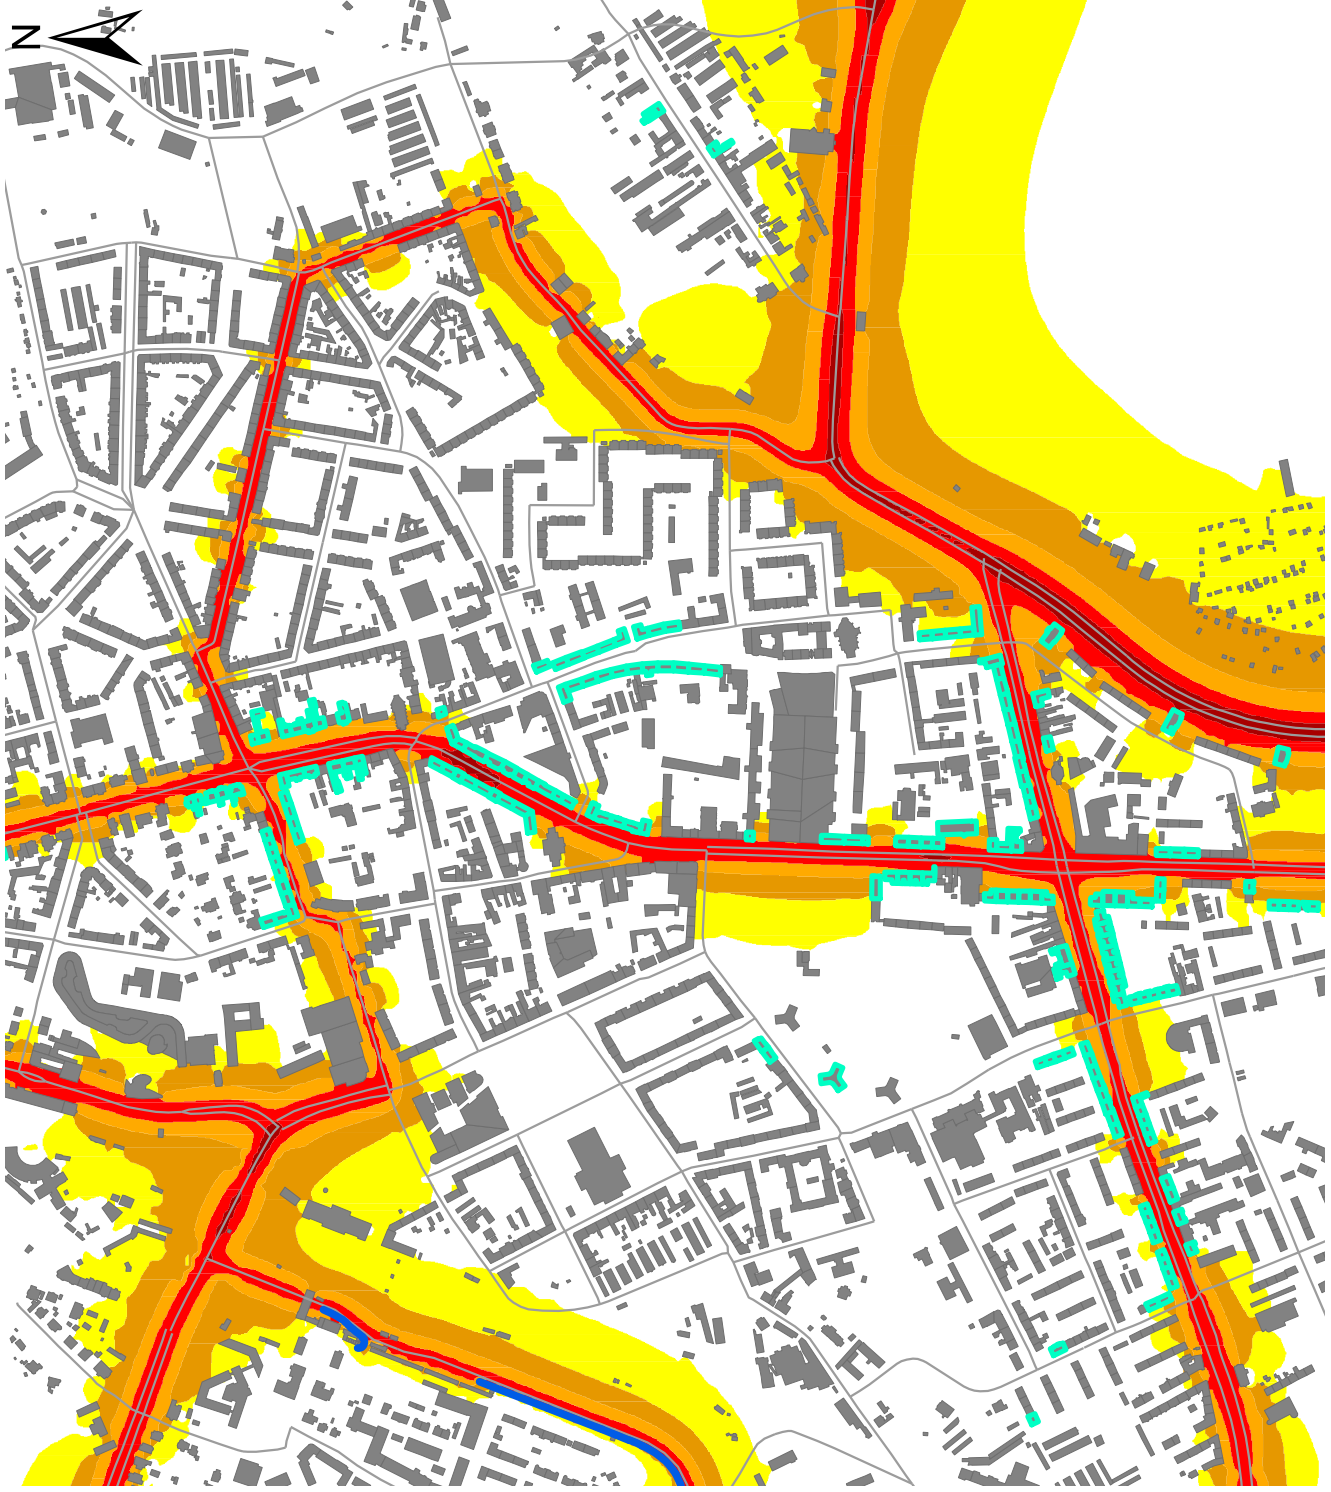



Lärmaktionsplan

- Straßenverkehr -
Stand 2015

Dessau

Umsetzung aller Baumaßnahmen

Lärmindex L_{Night}


Legende

Gebäude

Gebäude mit

passivem Schallschutz

Pegelklassen

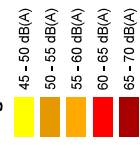

Maßstab: 1:35.000

Kartengrundlage: Gebäude der automatisiert geführten Liegenschaftskarte
Herausgeber: Landesamt für Vermessung und Geoinformation

Bericht 2530: ANLAGE 6.1



INGENIEURBÜRO FdP SCHALL - LÄRMSCHWINGUNGSTECHNIK

Herrnhuter Str. 1

04310 Leipzig, Tel.: 0341 - 85 110 92

**- Straßenverkehr -
Stand 2015**

Dessau Innenstadt

Umsetzung aller Baumaßnahmen

Lärmindex L_{Night}

Legende

■ Gebäude

■ Gebäude mit

passivem Schallschutz

— Lärmschutzwand

Pegelklassen

45 - 50 dB(A)

50 - 55 dB(A)

55 - 60 dB(A)

60 - 65 dB(A)

65 - 70 dB(A)

Maßstab: 1:10.000

Kartengrundlage: Gebäude der automatisiert geführten Liegenschaftskarte
Herausgeber: Landesamt für Vermessung und Geoinformation


Bericht 2530: ANLAGE 6.2



INGENIEURBÜRO FUP SCHAL - LIEBSCHWINGENSTECHNIK

Hauptkammer: 01.1

04310 Leipzig, Tel.: 0341 - 85 110 92

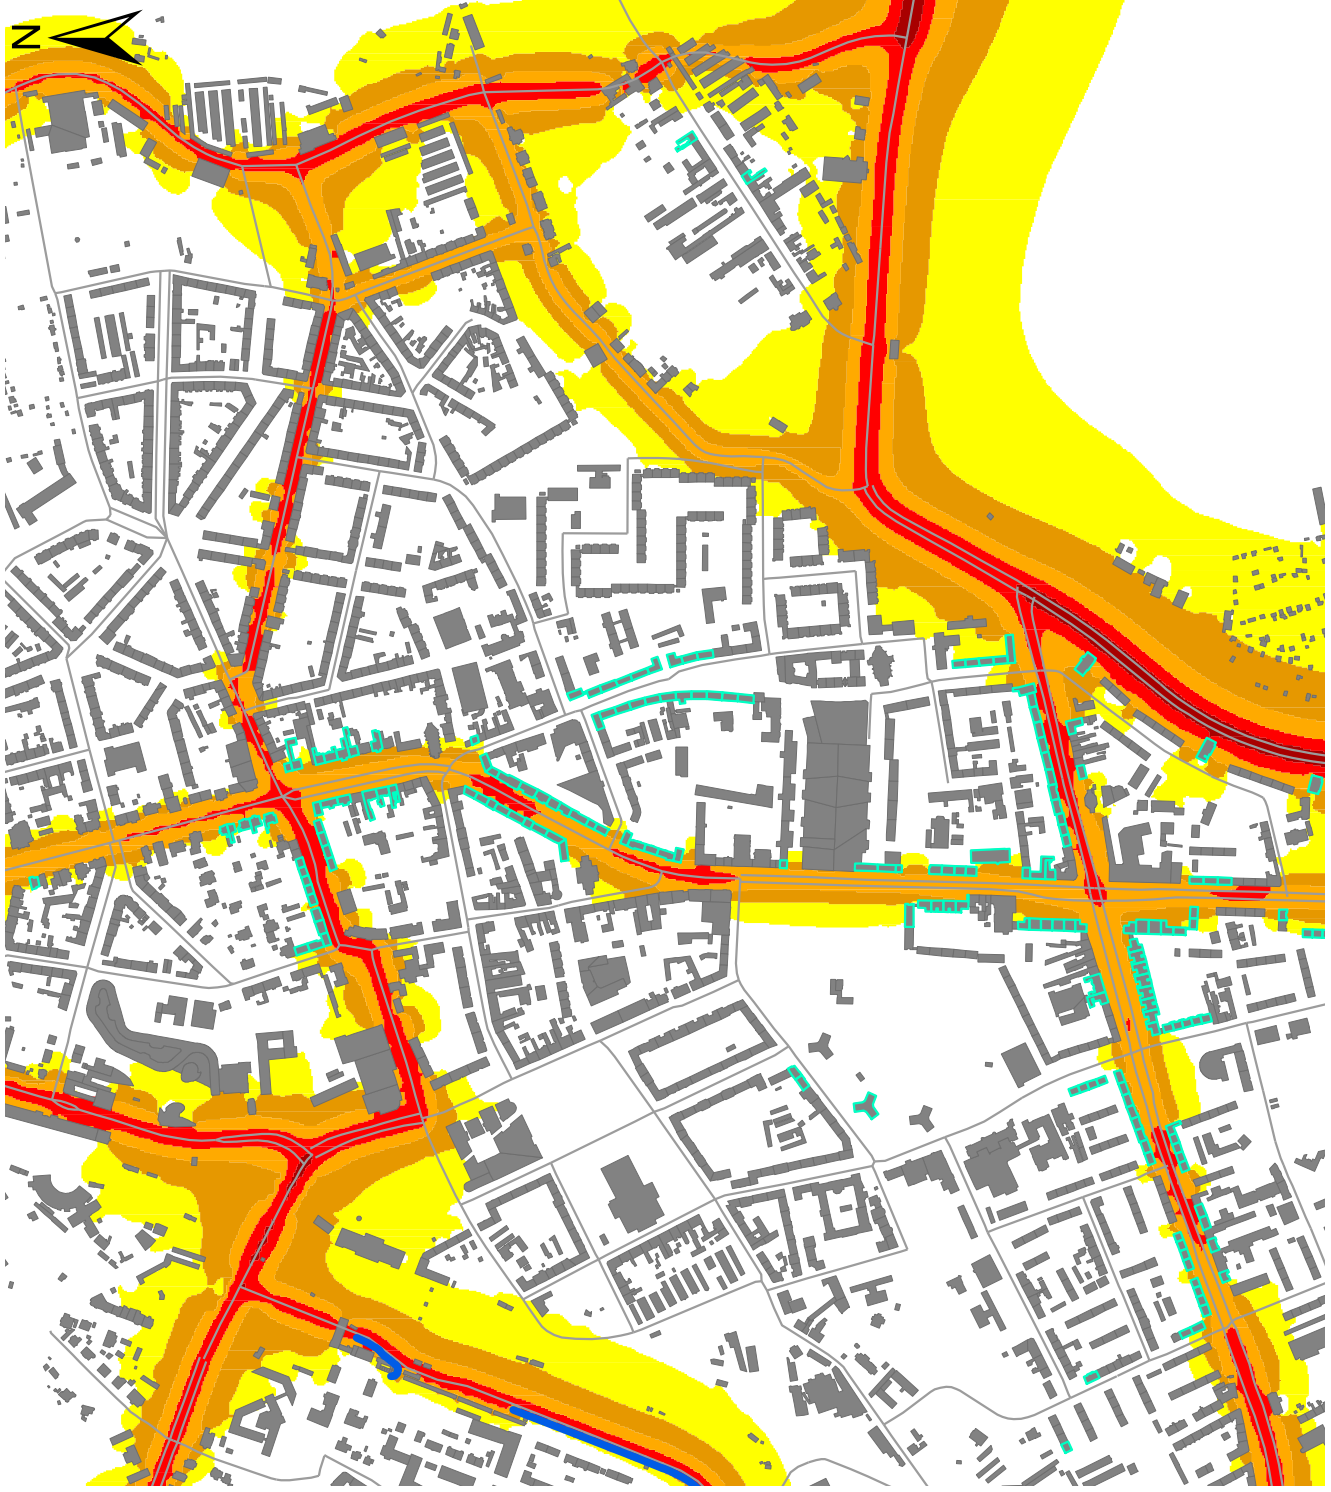

- Straßenverkehr -
Stand 2010

Roßlau

Umsetzung aller Baumaßnahmen
Teilstrecke B 184

Lärmindex L_{Night}



Maßstab: 1:10.000

Kartengrundlage: Gebäude der automatisiert geführten Liegenschaftskarte
Herausgeber: Landesamt für Vermessung und Geoinformation

Bericht 2530: ANLAGE 6.3



INGENIEURBÜRO FUP SCHAL - LIEBOWITZ & PARTNER

Hauptwerk: 01.1

04310 Leipzig, Tel.: 3341 - 85 100 92

