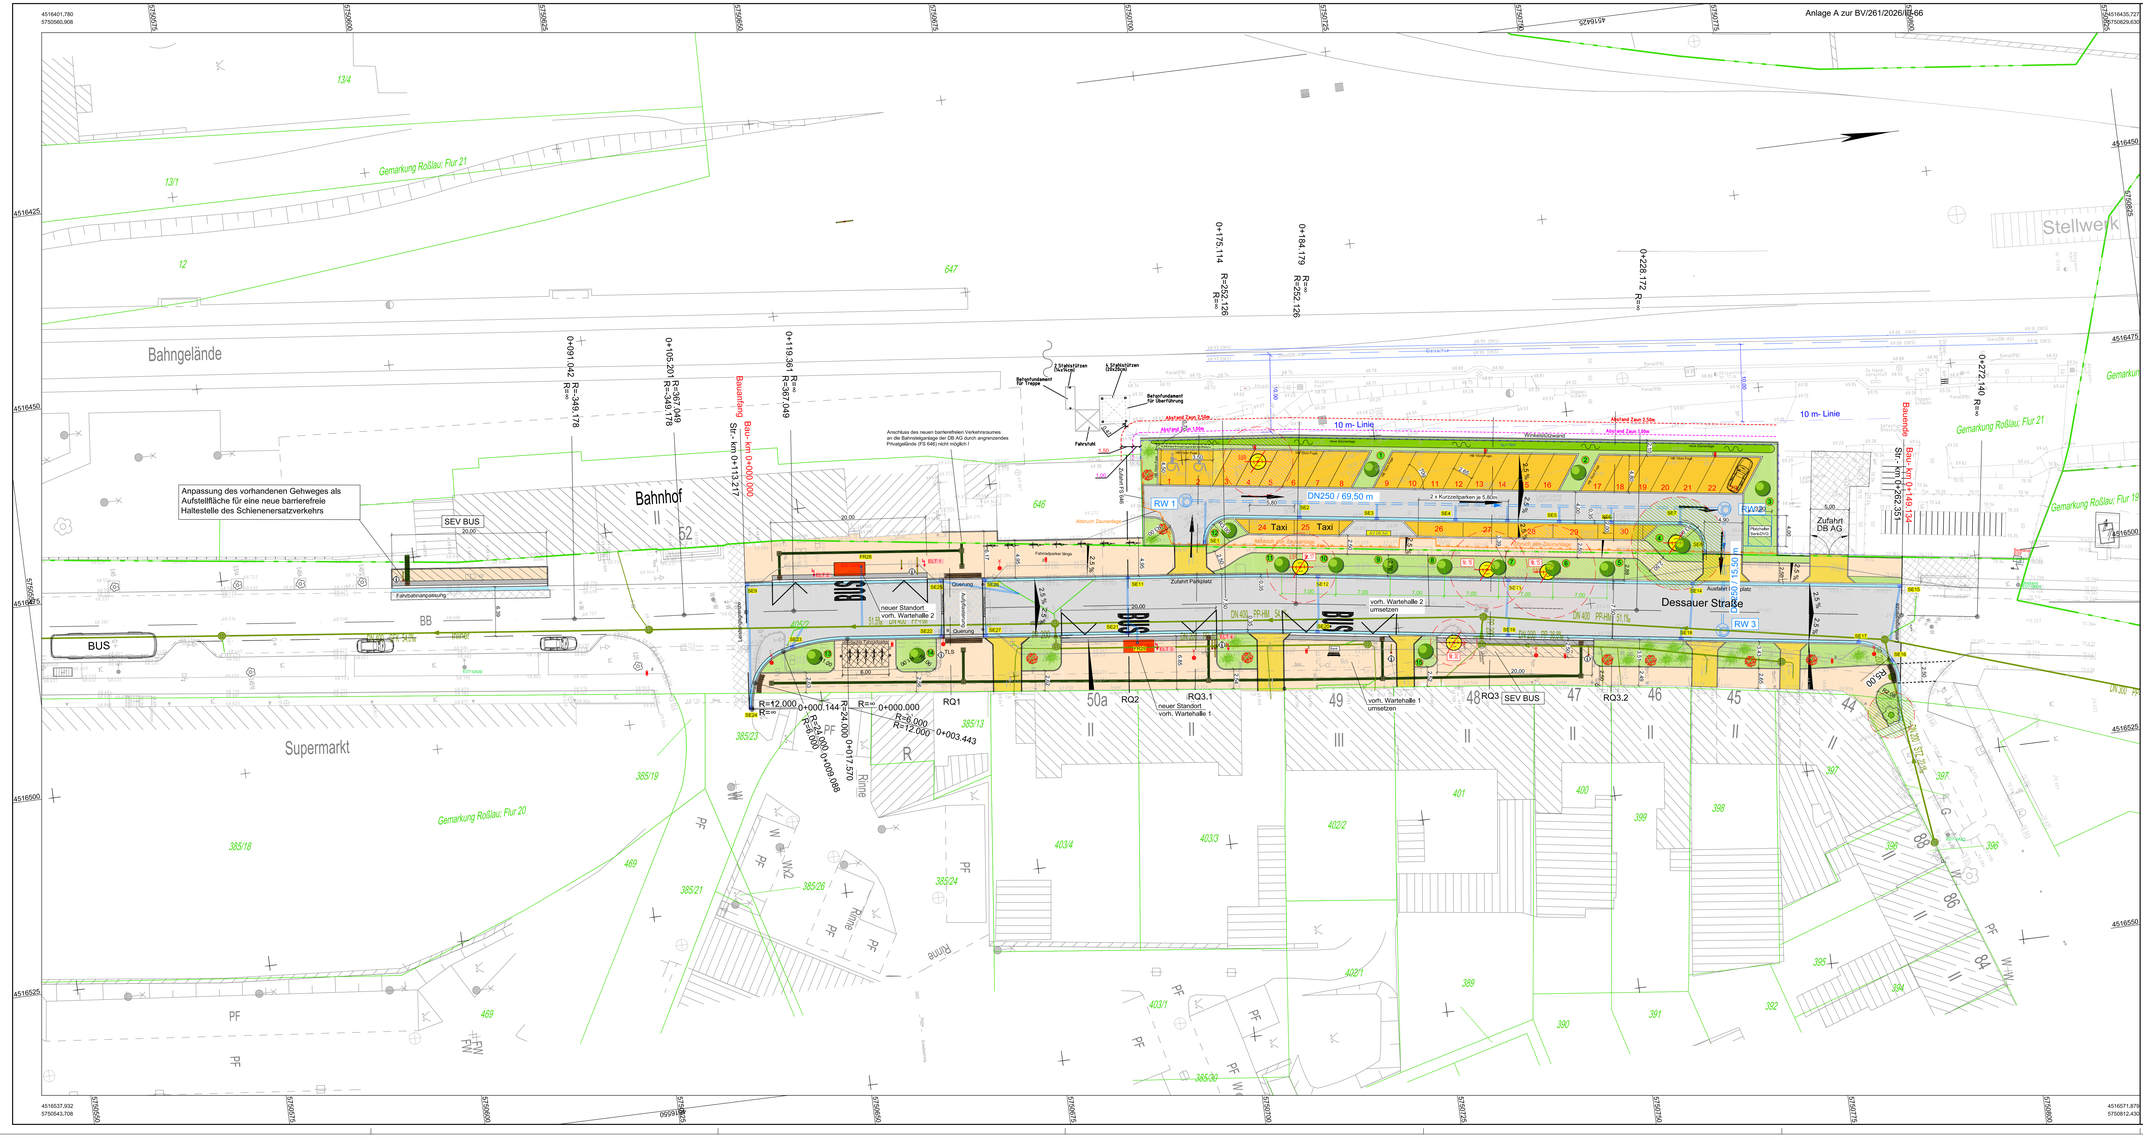
Anlage A zur BV/261/2026/REA/66
Bahngelände
Bahnhof
Supermarkt
Stellwerk
Dessauer Straße
Gemarkung Roßlau; Flur 21
Gemarkung Roßlau; Flur 20
Gemarkung Roßlau; Flur 19
Anpassung des vorhandenen Gehweges als Aufstellfläche für eine neue barrierefreie Haltestelle des Schienenersatzverkehrs
SEV BUS
BUS
Fahrbahnmarkierung
Fahrbahnmarkierung
Fahrbahnmarkierung