


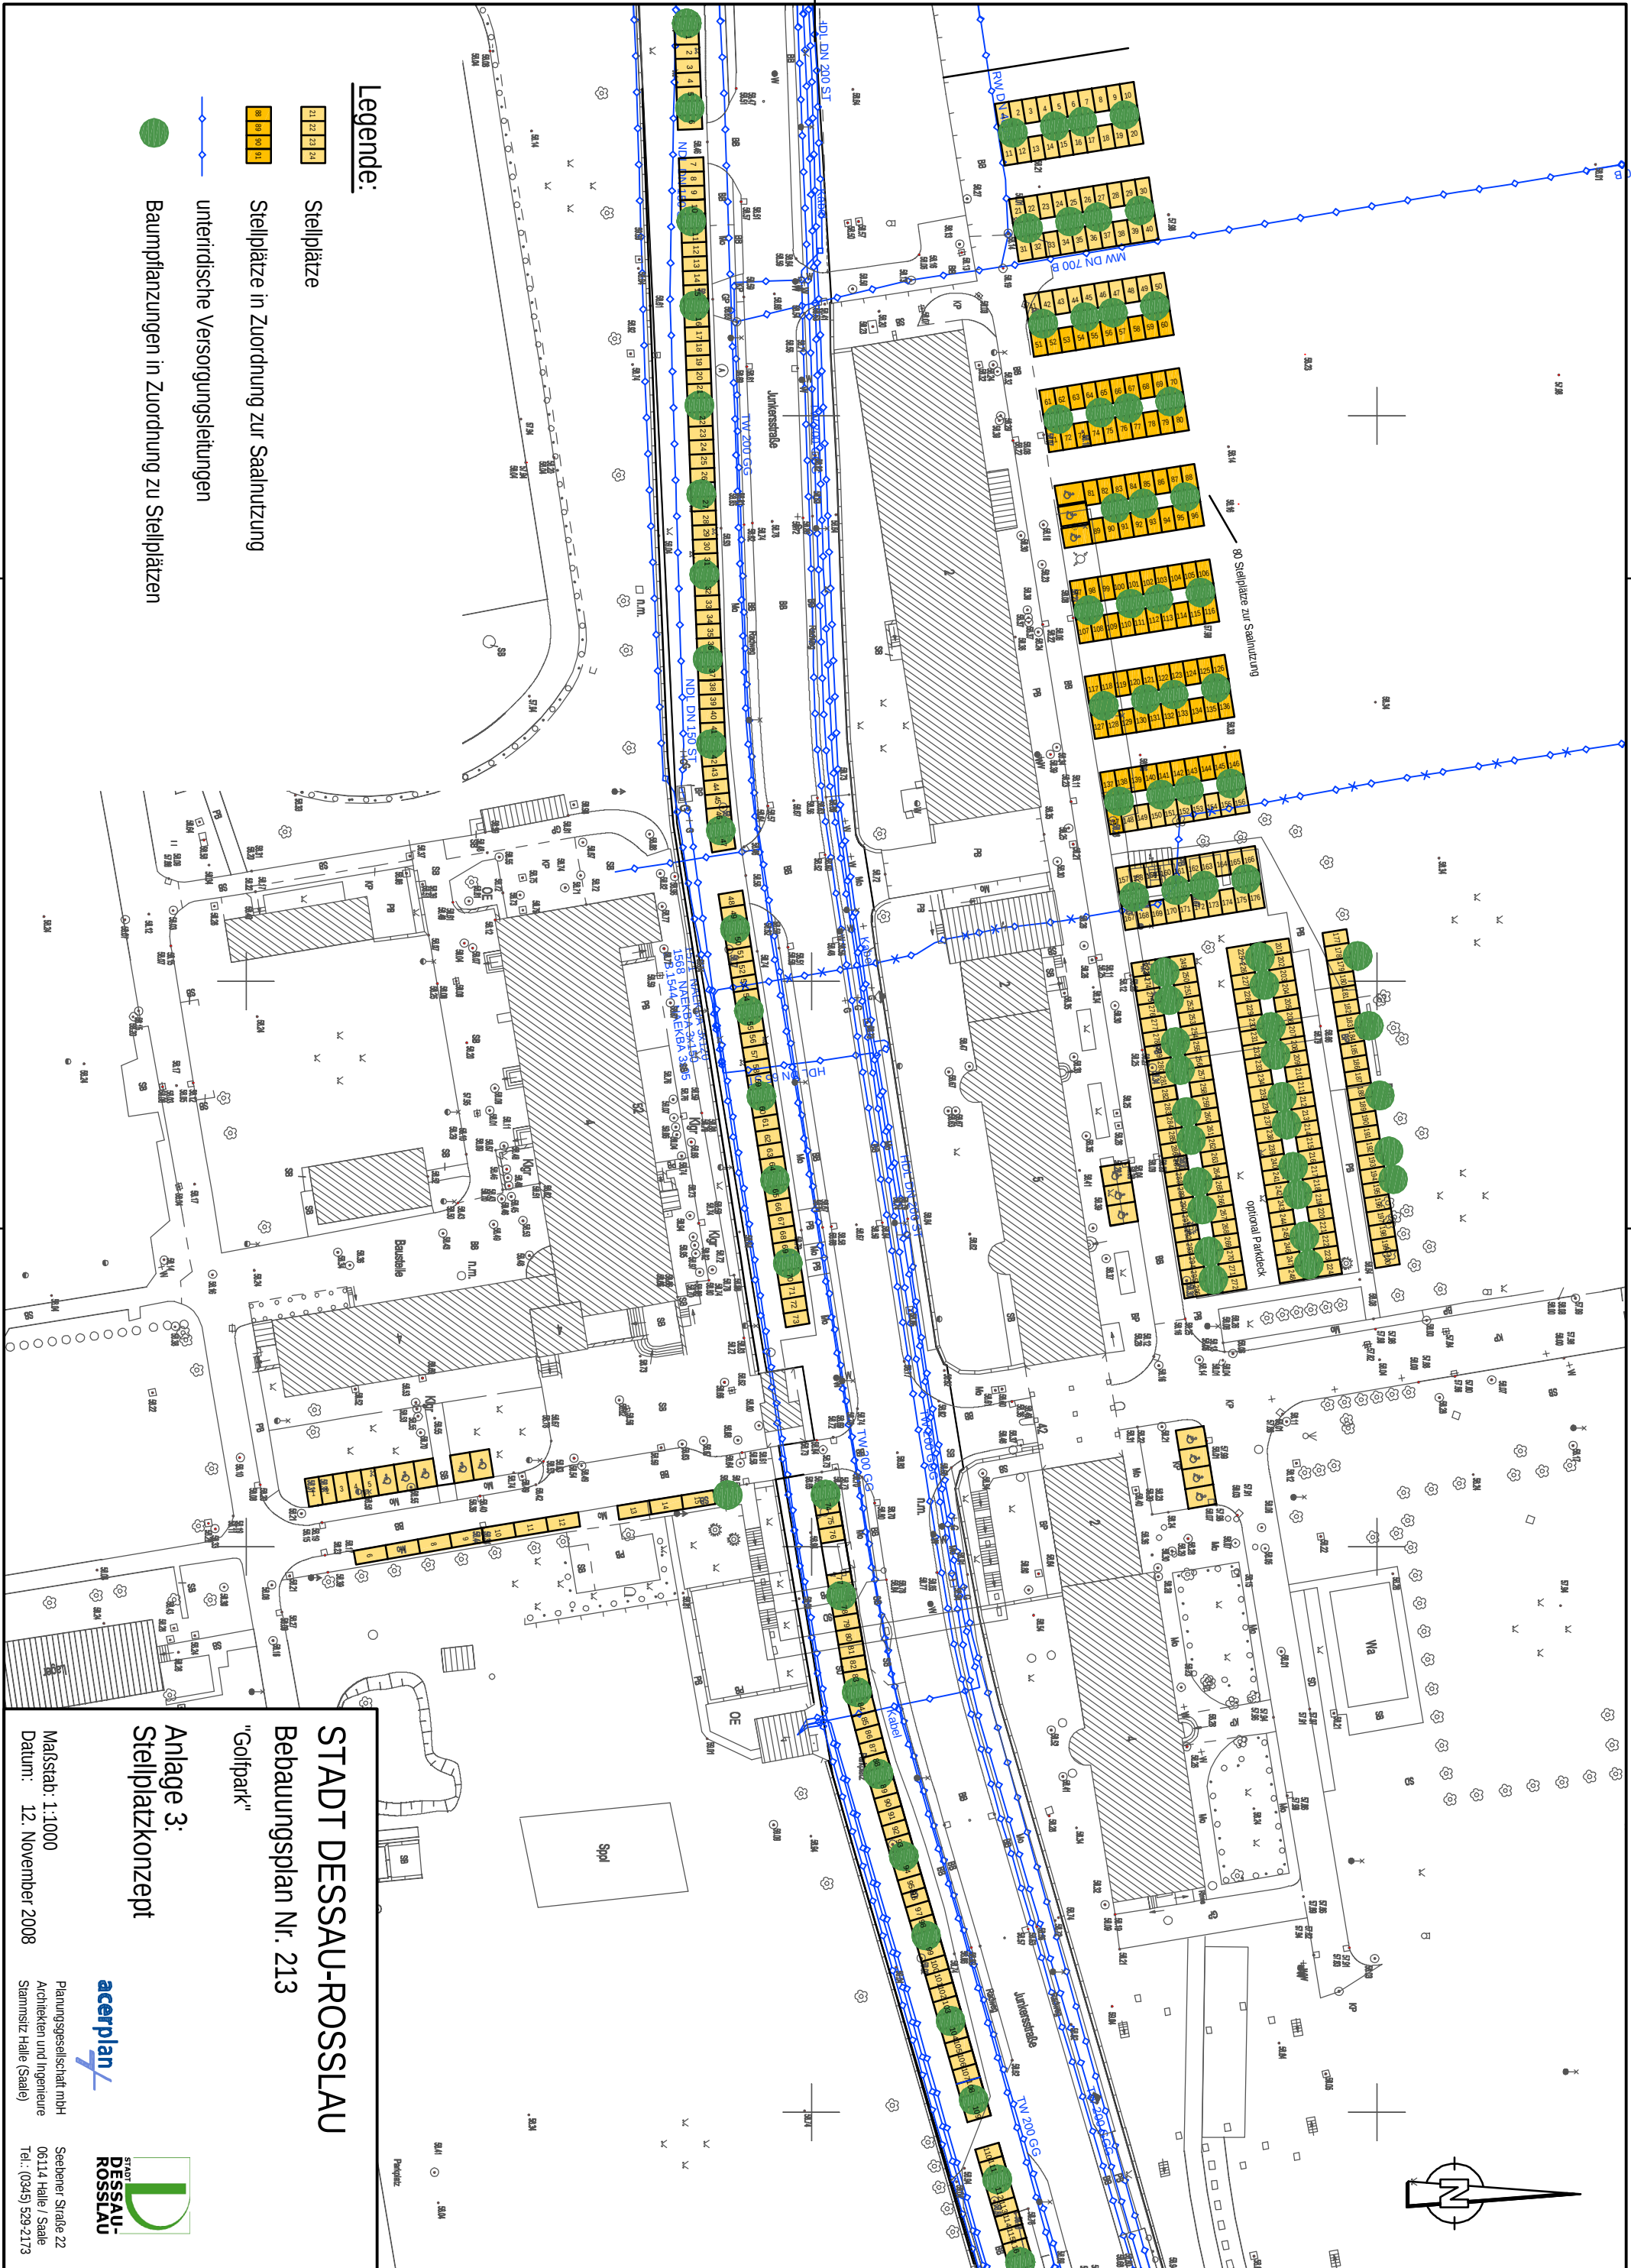

Legende:

-  Stellplätze
-  Stellplätze in Zuordnung zur Saalnutzung
-  unterirdische Versorgungsleitungen
-  Baumpflanzungen in Zuordnung zu Stellplätzen

STADT DESSAU-ROSSLAU
Bebauungsplan Nr. 213
"Golfpark"

Anlage 3:
Stellplatzkonzept

Maßstab: 1:1.000
Datum: 12. November 2008