


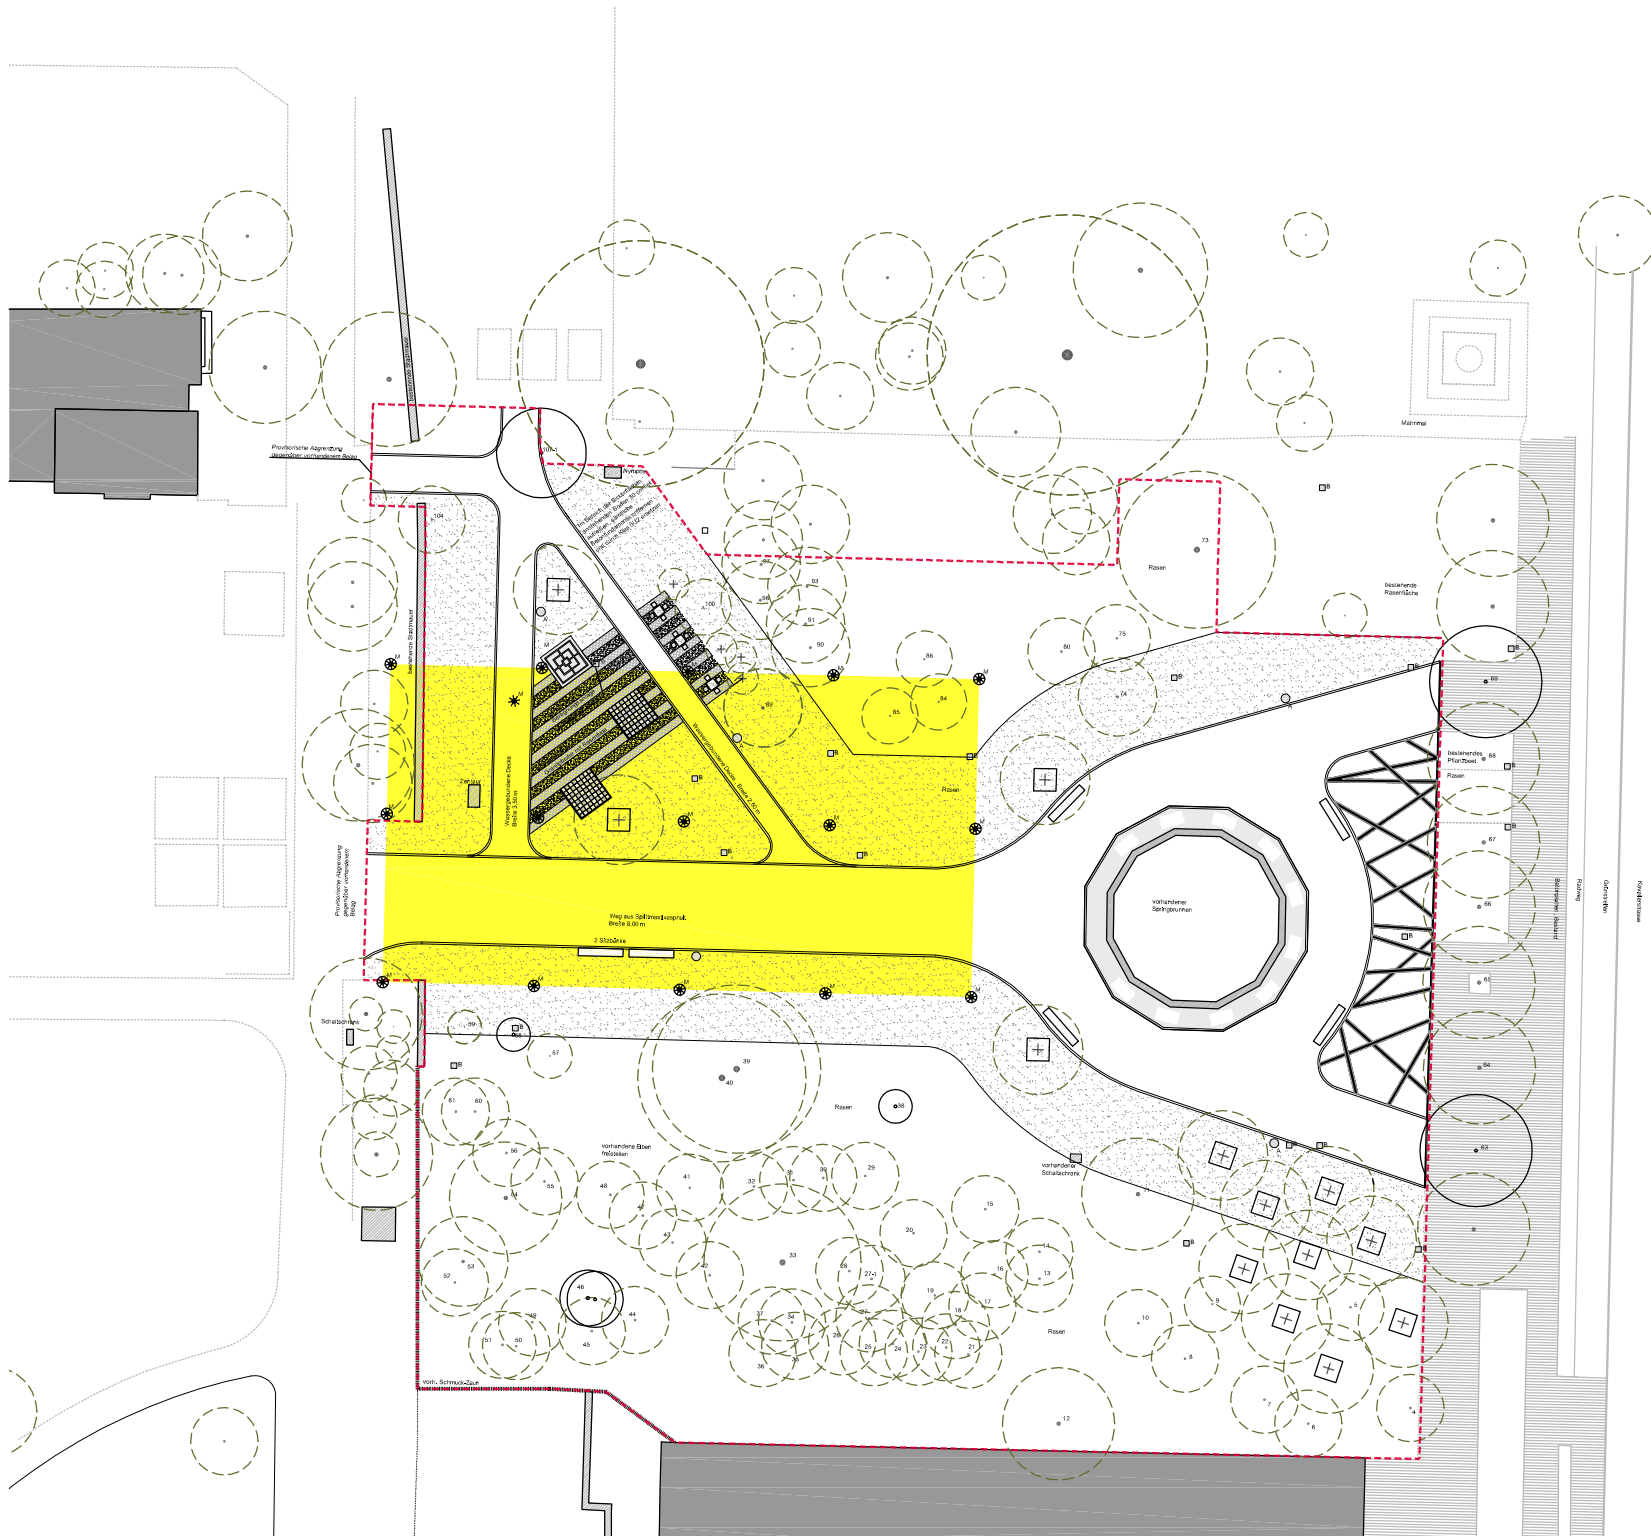

Interkultureller Generationenpark  
 Stadtpark Dessau - Vorpark Süd  
 Anlage A Lichtfeld Neue Lösung