


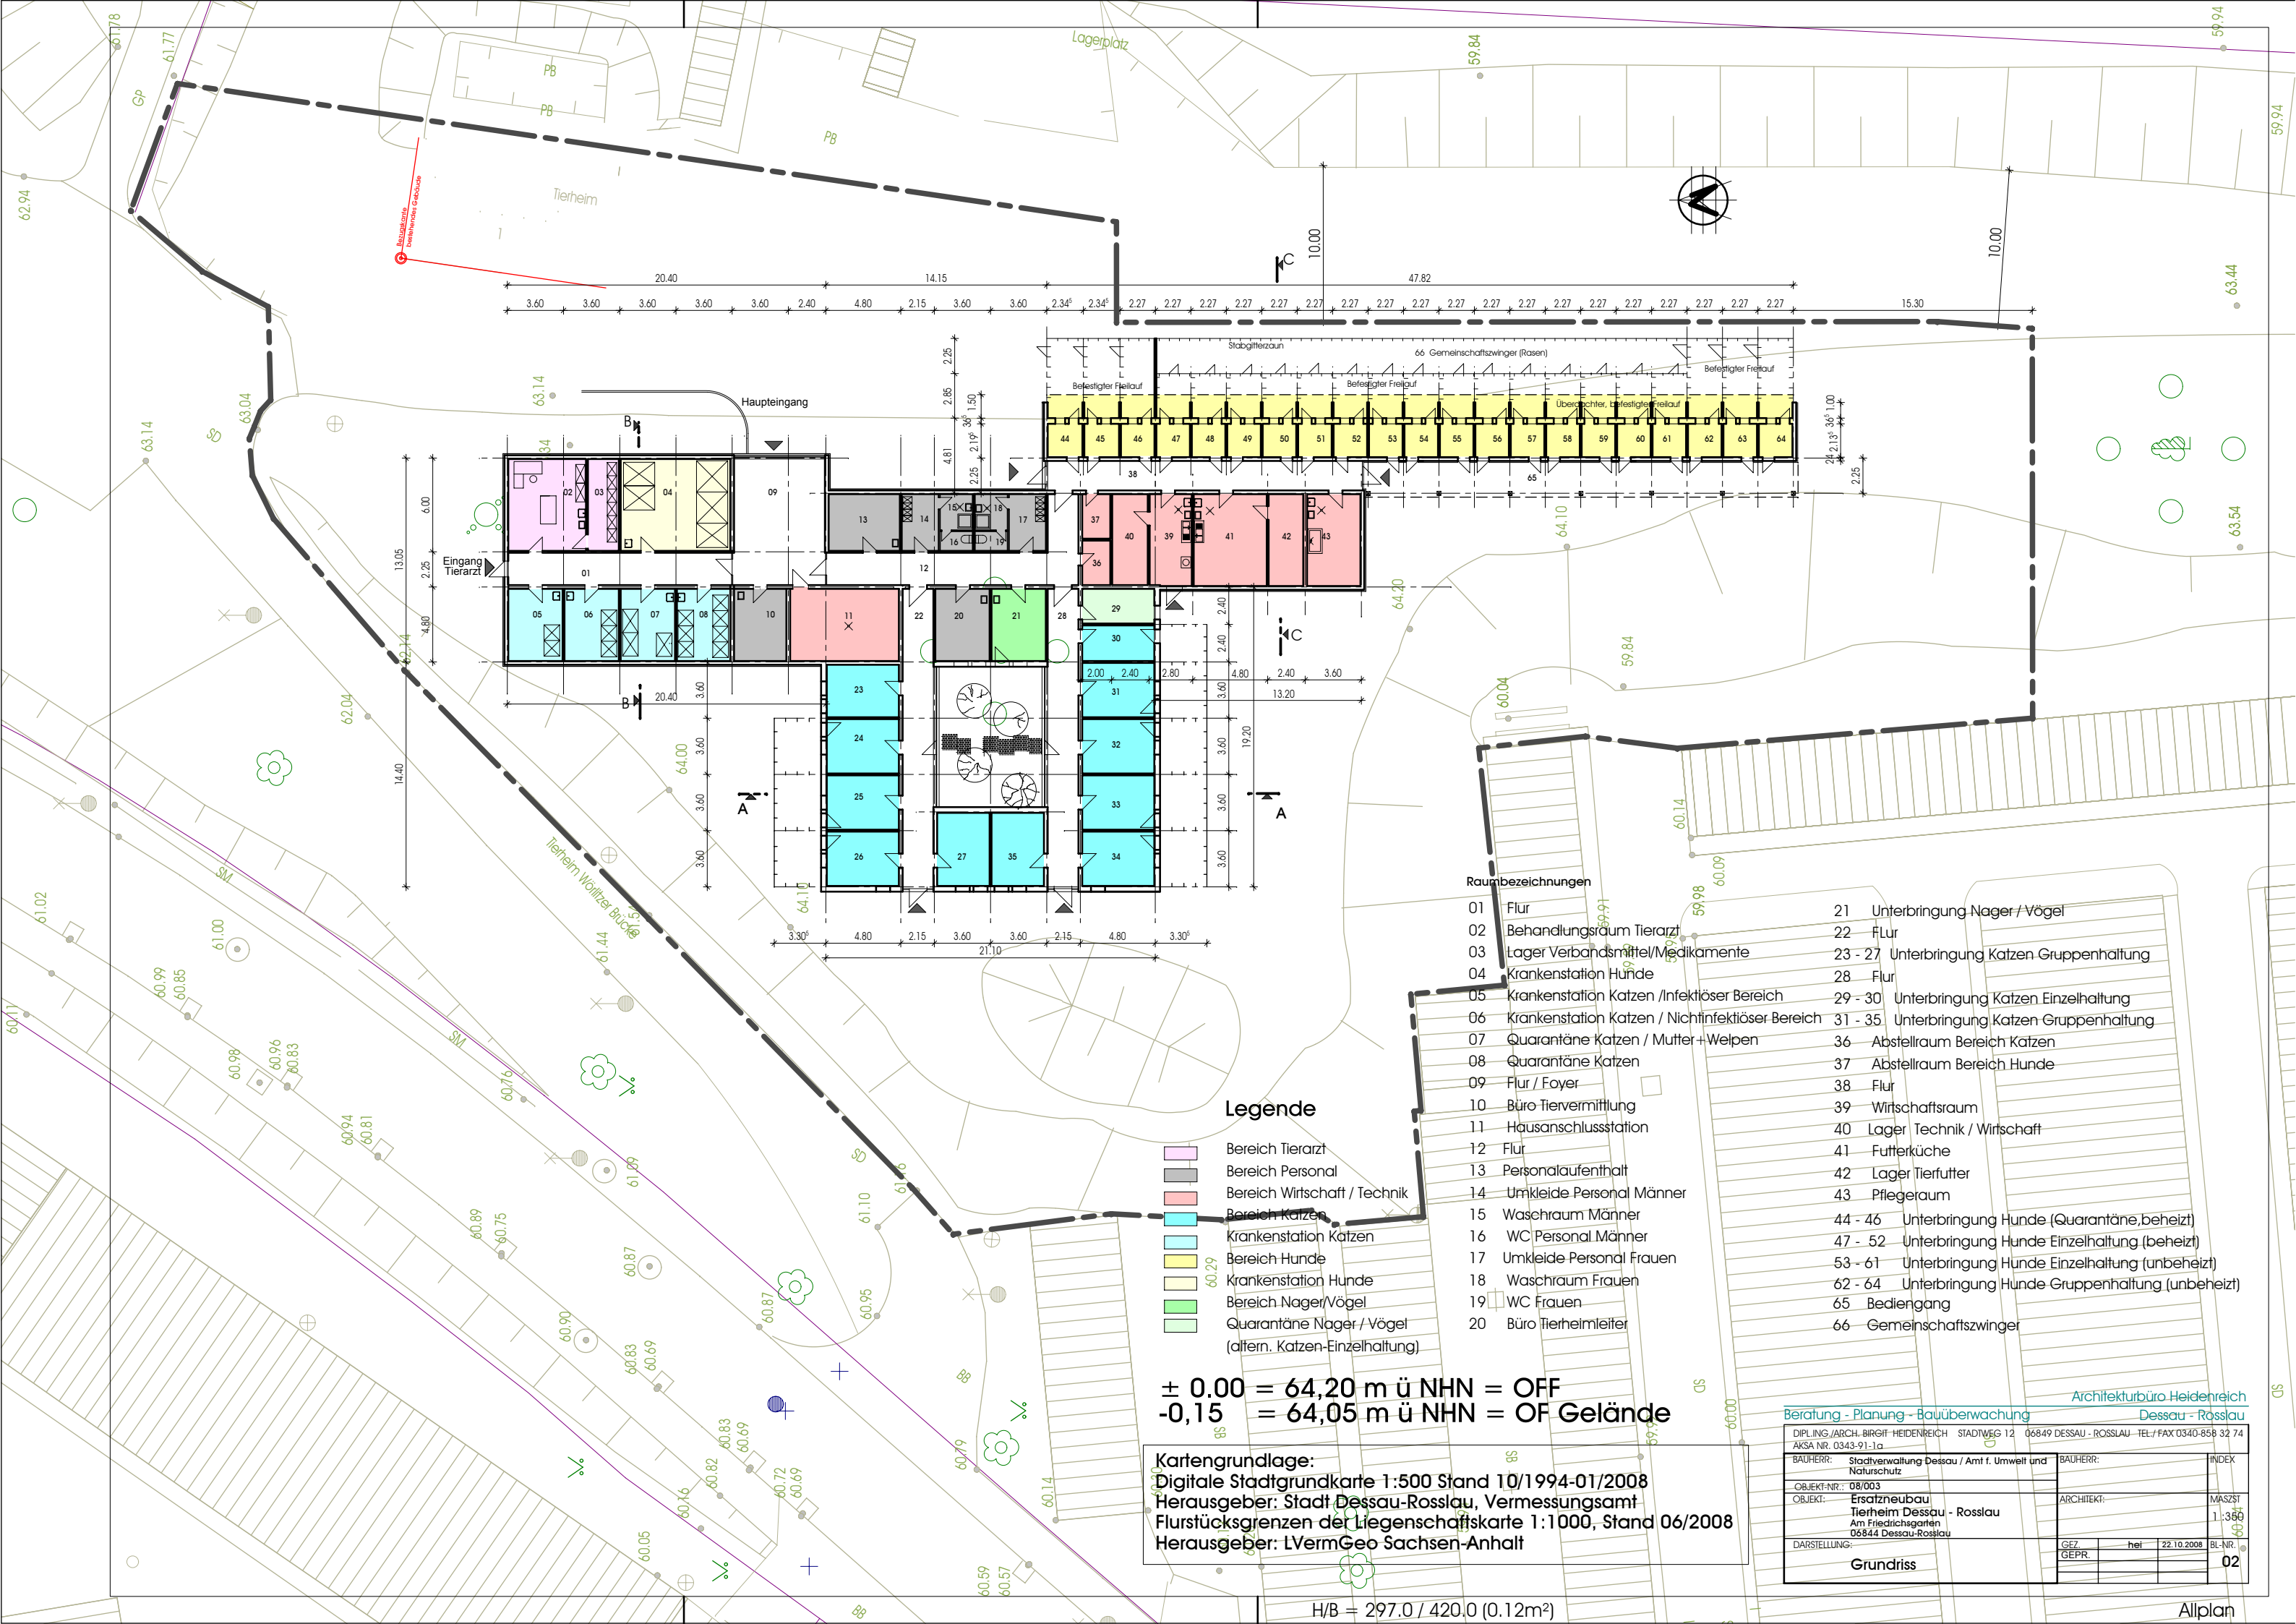

Legende

- Bereich Tierarzt
- Bereich Personal
- Bereich Wirtschaft / Technik
- Bereich Katzen
- Krankenstation Katzen
- Bereich Hunde
- Krankenstation Hunde
- Bereich Nager/Vögel
- Quarantäne Nager / Vögel (altern. Katzen-Einzelhaltung)

Raumbezeichnungen

- | | |
|---|--|
| 01 Flur | 21 Unterbringung Nager / Vögel |
| 02 Behandlungsraum Tierarzt | 22 Flur |
| 03 Lager Verbandsmittel/Medikamente | 23 - 27 Unterbringung Katzen Gruppenhaltung |
| 04 Krankenstation Hunde | 28 Flur |
| 05 Krankenstation Katzen / Infektiöser Bereich | 29 - 30 Unterbringung Katzen Einzelhaltung |
| 06 Krankenstation Katzen / Nichtinfektiöser Bereich | 31 - 35 Unterbringung Katzen Gruppenhaltung |
| 07 Quarantäne Katzen / Mutter + Welpen | 36 Abstellraum Bereich Katzen |
| 08 Quarantäne Katzen | 37 Abstellraum Bereich Hunde |
| 09 Flur / Foyer | 38 Flur |
| 10 Büro Tierversorgung | 39 Wirtschaftsraum |
| 11 Hausanschlussstation | 40 Lager Technik / Wirtschaft |
| 12 Flur | 41 Futterküche |
| 13 Personalaufenthalt | 42 Lager Tierfutter |
| 14 Umkleide Personal Männer | 43 Pflegeraum |
| 15 Waschraum Männer | 44 - 46 Unterbringung Hunde (Quarantäne,beheizt) |
| 16 WC Personal Männer | 47 - 52 Unterbringung Hunde Einzelhaltung (beheizt) |
| 17 Umkleide Personal Frauen | 53 - 61 Unterbringung Hunde Einzelhaltung (unbeheizt) |
| 18 Waschraum Frauen | 62 - 64 Unterbringung Hunde Gruppenhaltung (unbeheizt) |
| 19 WC Frauen | 65 Bediengang |
| 20 Büro Tierheimleiter | 66 Gemeinschaftszwinger |

± 0.00 = 64,20 m ü NHN = OFF
-0,15 = 64,05 m ü NHN = OF Gelände

Kartengrundlage:
Digitale Stadtgrundkarte 1:500 Stand 10/1994-01/2008
Herausgeber: Stadt Dessau-Rosslau, Vermessungsamt
Flurstücksgrenzen der Liegenschaftskarte 1:1000, Stand 06/2008
Herausgeber: LVermGeo Sachsen-Anhalt

Architekturbüro Heidenreich Dessau - Rosslau			
Beratung - Planung - Bauüberwachung			
DIPL.-ING./ARCH. BIRGIT HEIDENREICH STADTWEG 12 06849 DESSAU - ROSSLAU - TEL./FAX 0340-858 32 74			
AKSA NR. 0343-91-1a			
BAUHERR: Stadtverwaltung Dessau / Amt f. Umwelt und Naturschutz	BAUHERR:	INDEX	
OBJEKT-NR.: 08/003			
OBJEKT: Ersatzneubau Tierheim Dessau - Rosslau Am Friedrichsgarten 06844 Dessau-Rosslau	ARCHITEKT:	MASSTAB 1:350	
DARSTELLUNG: Grundriss	GEZ. GEPR. heil	22.10.2008	BL-NR. 02

H/B = 297.0 / 420.0 (0.12m²)

Allplan