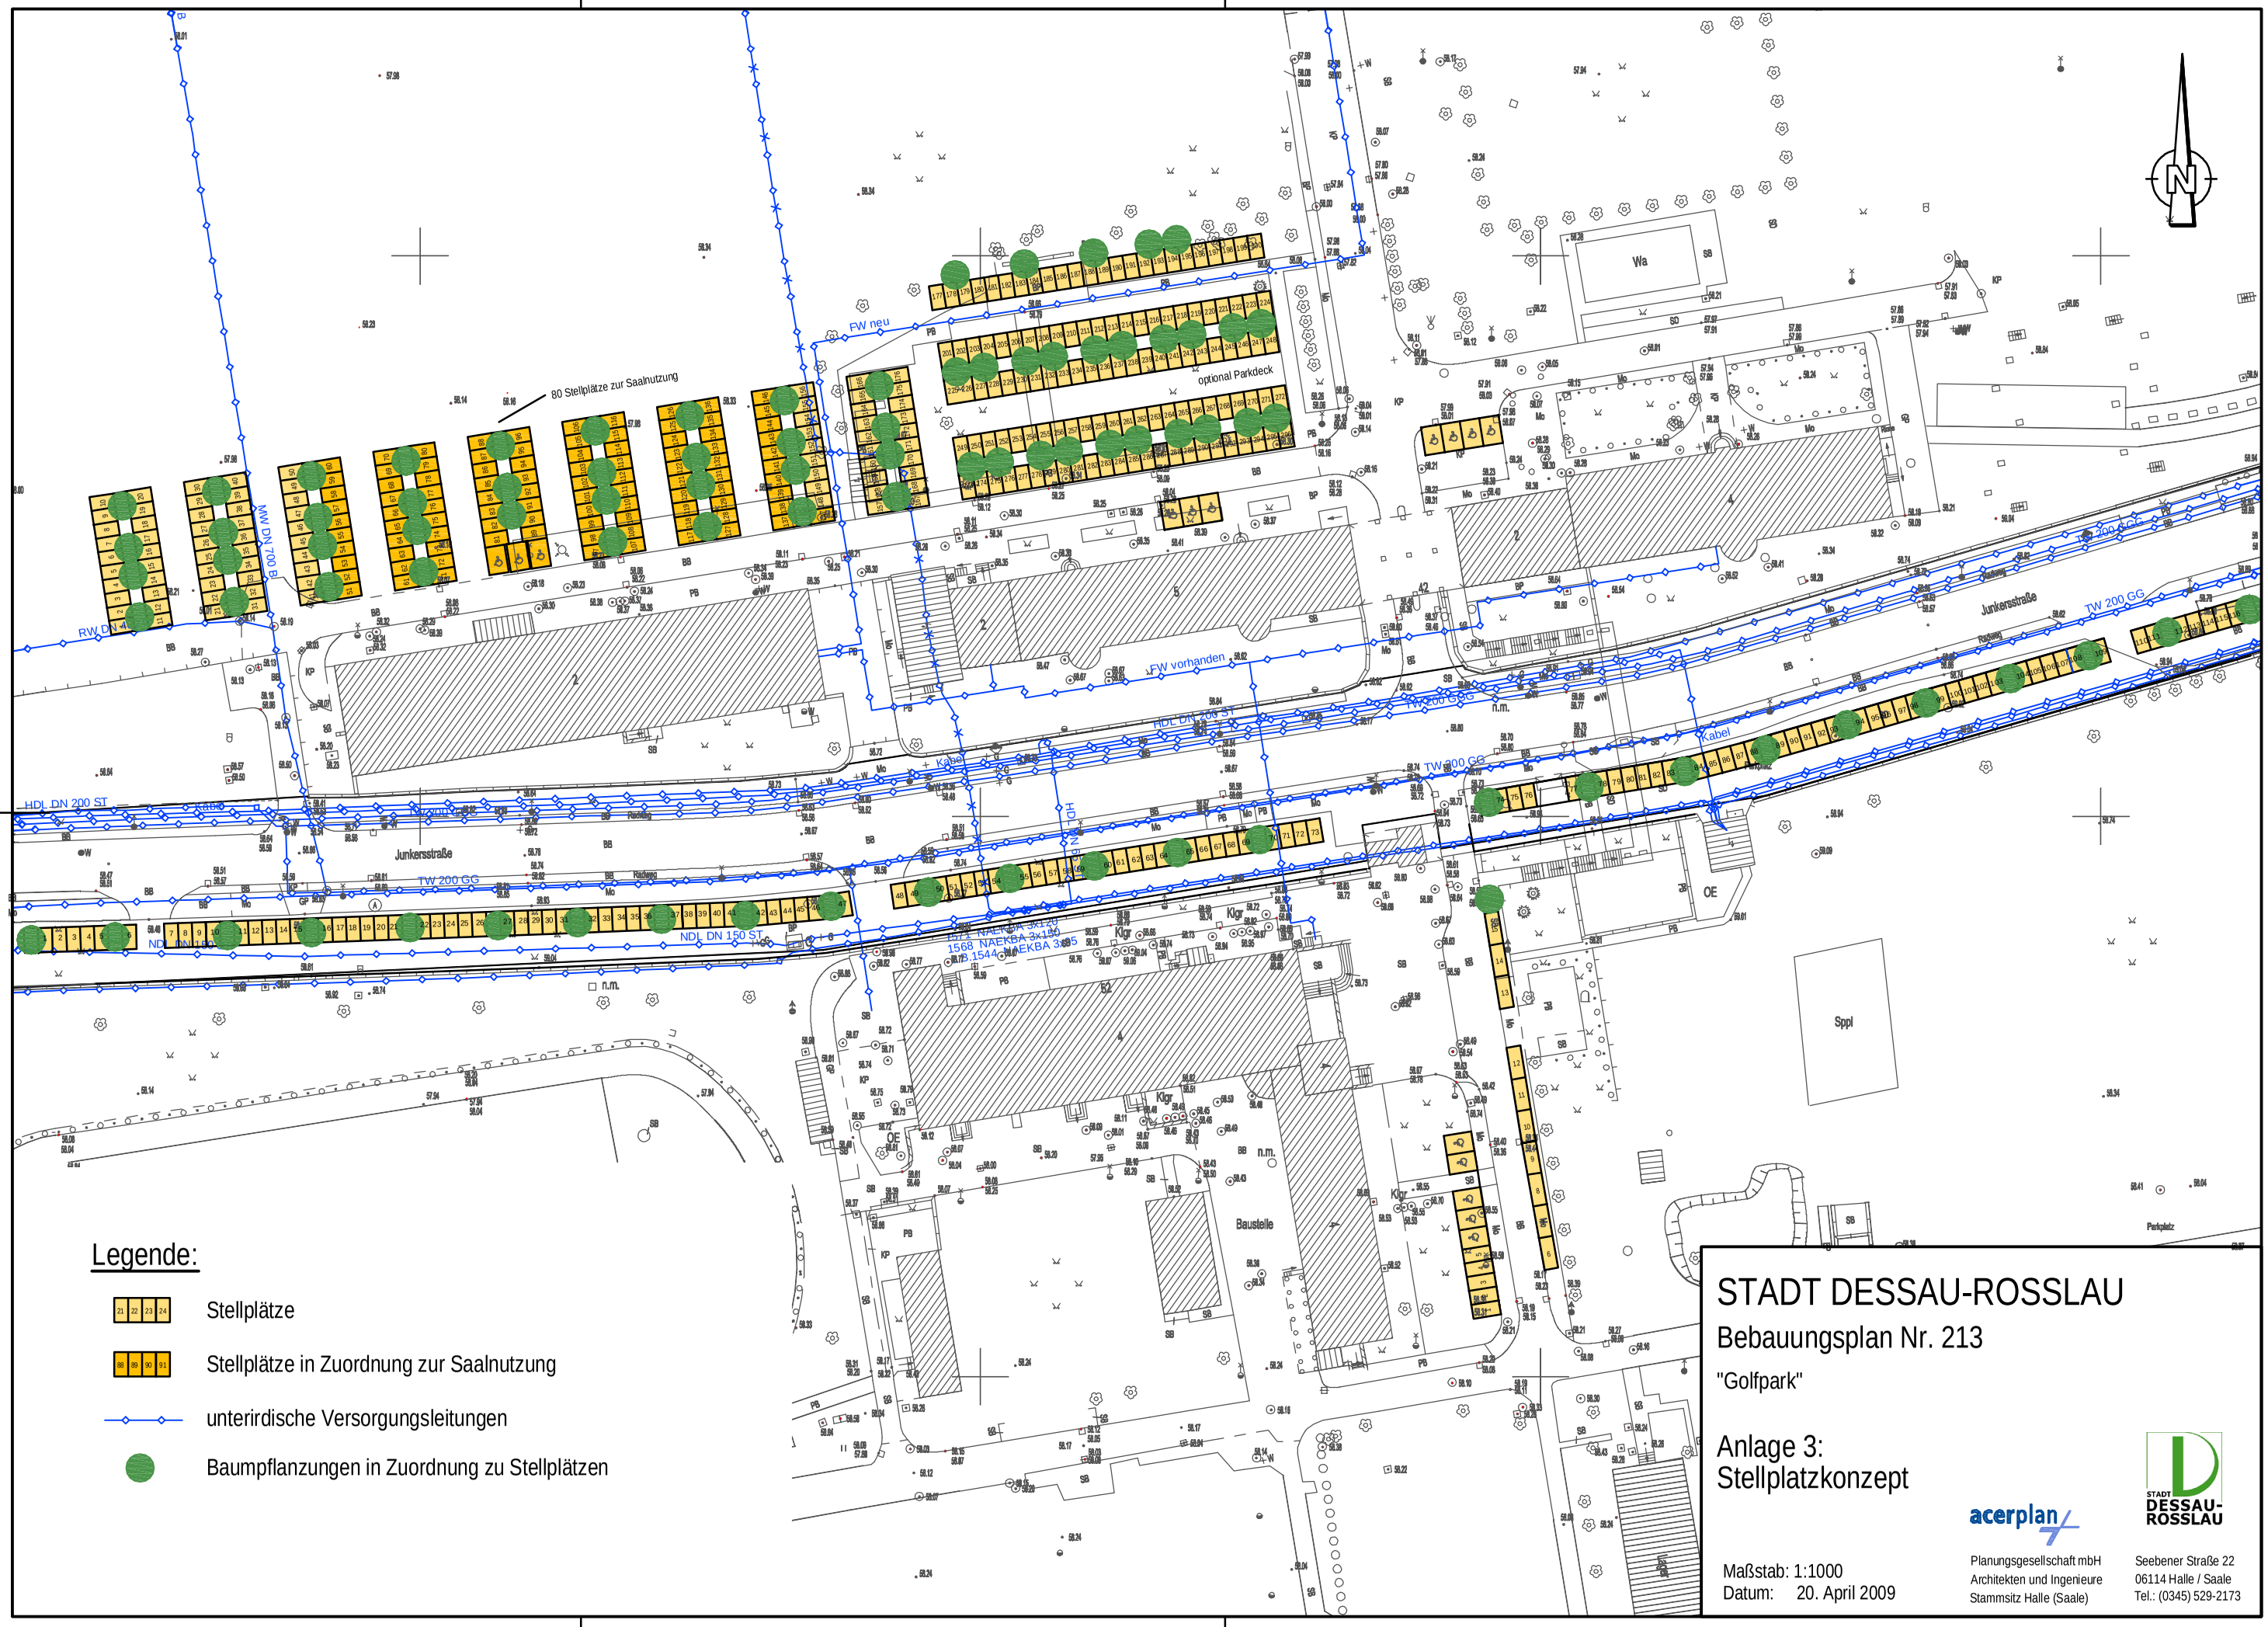

Legende:

- Stellplätze
- Stellplätze in Zuordnung zur Saalnutzung
- unterirdische Versorgungsleitungen
- Baumpflanzungen in Zuordnung zu Stellplätzen

STADT DESSAU-ROSSLAU

Bebauungsplan Nr. 213

"Golfpark"

Anlage 3: Stellplatzkonzept

Maßstab: 1:1000
Datum: 20. April 2009

acerplan
Planungsgesellschaft mbH
Architekten und Ingenieure
Stammsitz Halle (Saale)

Seebener Straße 22
06114 Halle / Saale
Tel.: (0345) 529-2173