



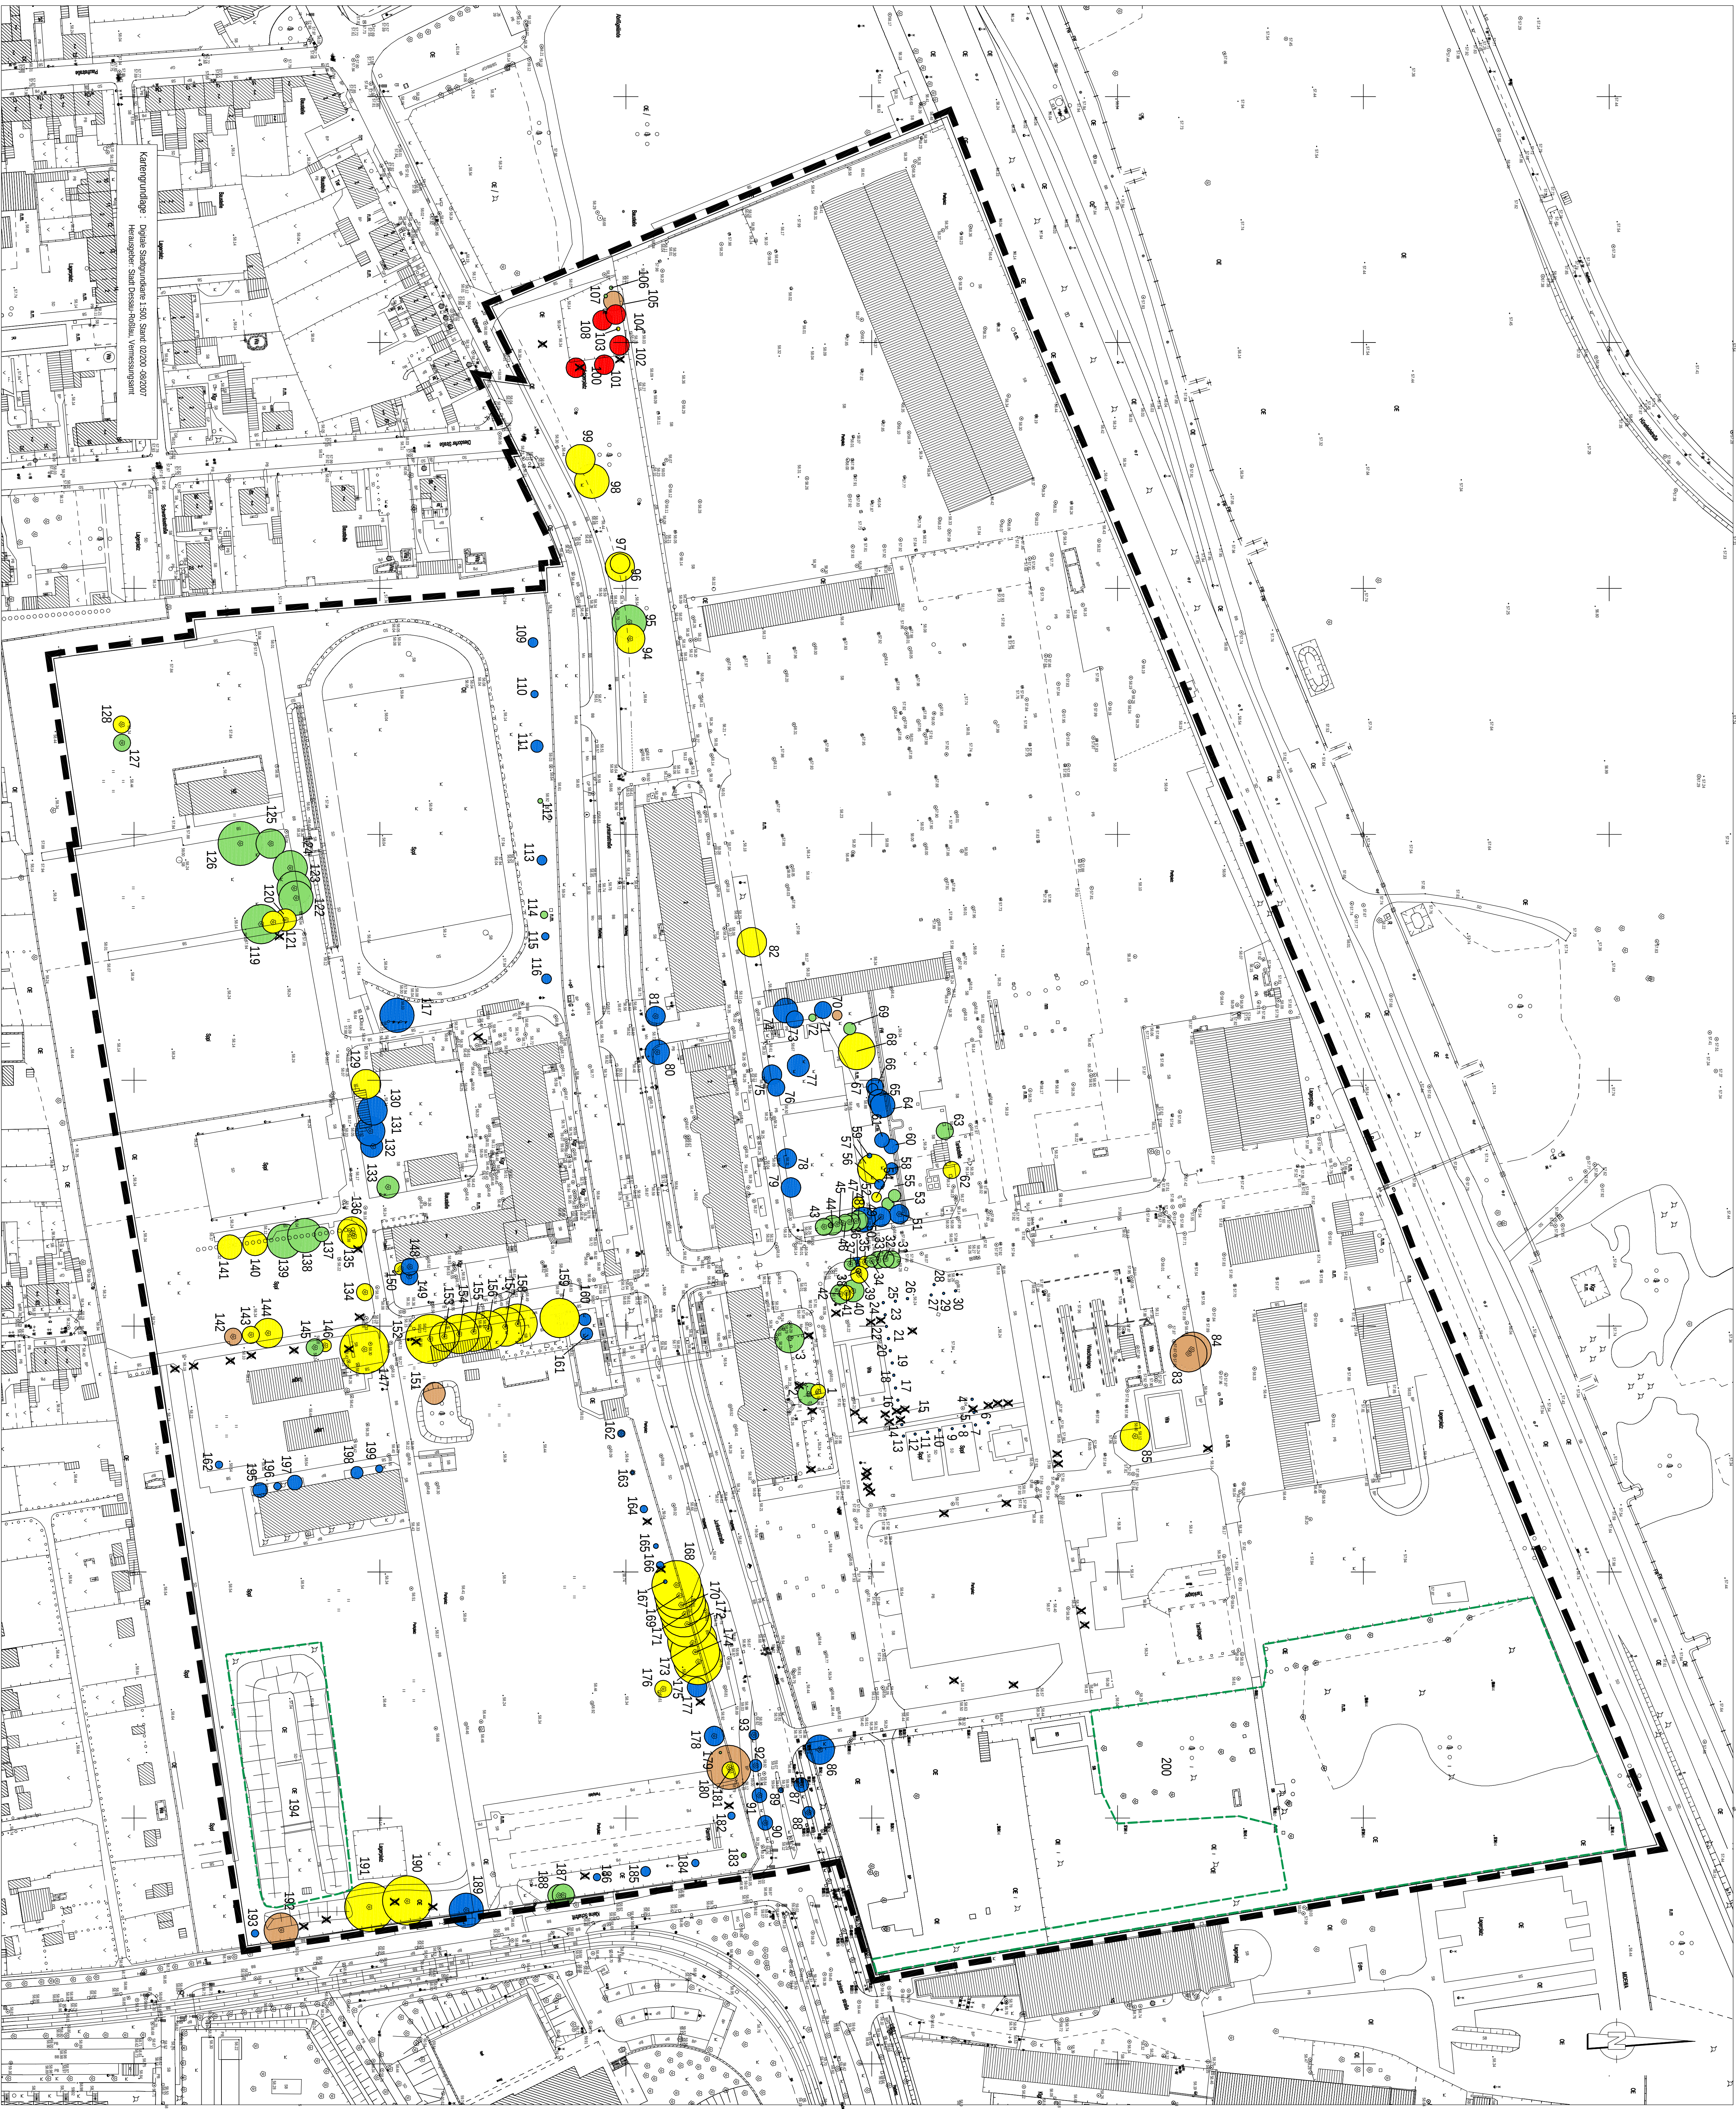

- Vitalitätsstufen**
- | | |
|---------------------|-----------------------|
| 1 keine Schäden | sehr gut |
| 2 leichte Schäden | gut |
| 3 mittlere Schäden | Pflanzfall |
| 4 hohe Schäden | betrüben, Nervensorge |
| 5 Schwertschädigung | Fallen |
- Schutz / Bepfl.

Dieser Plan gilt nur in Verbindung mit
der Baumbestandsliste vom 30. April 2008

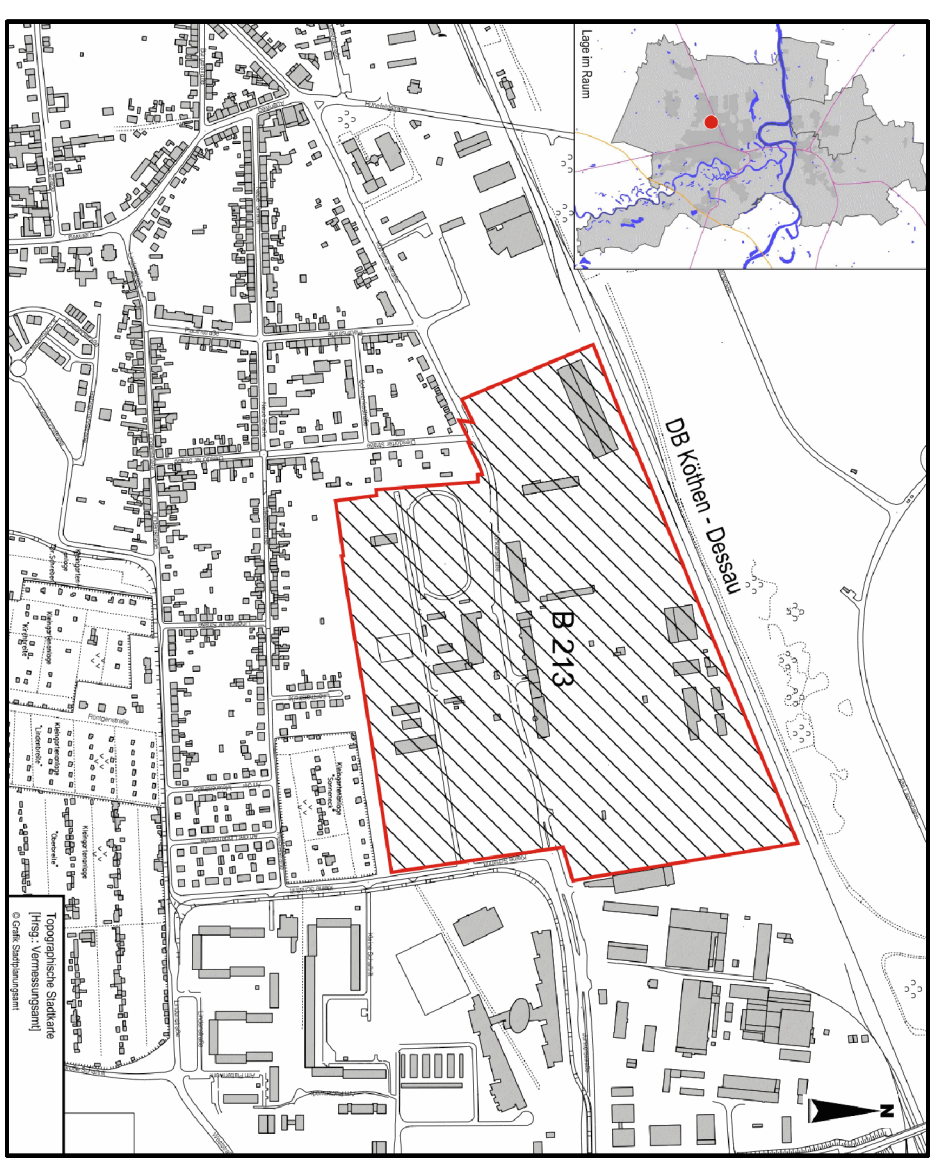

acerplan
Planungsarchitektur
Dessau-Rosslau
Postfach 100
D-06844 Dessau
Tel. (0345) 322-2277

STADT DESSAU-ROSSLAU
Bebauungsplan Nr. 213
"Golfpark"
Anlage 2:
Baumbestandsplan
19. Mai 2008
Maststab 1:1.000

