
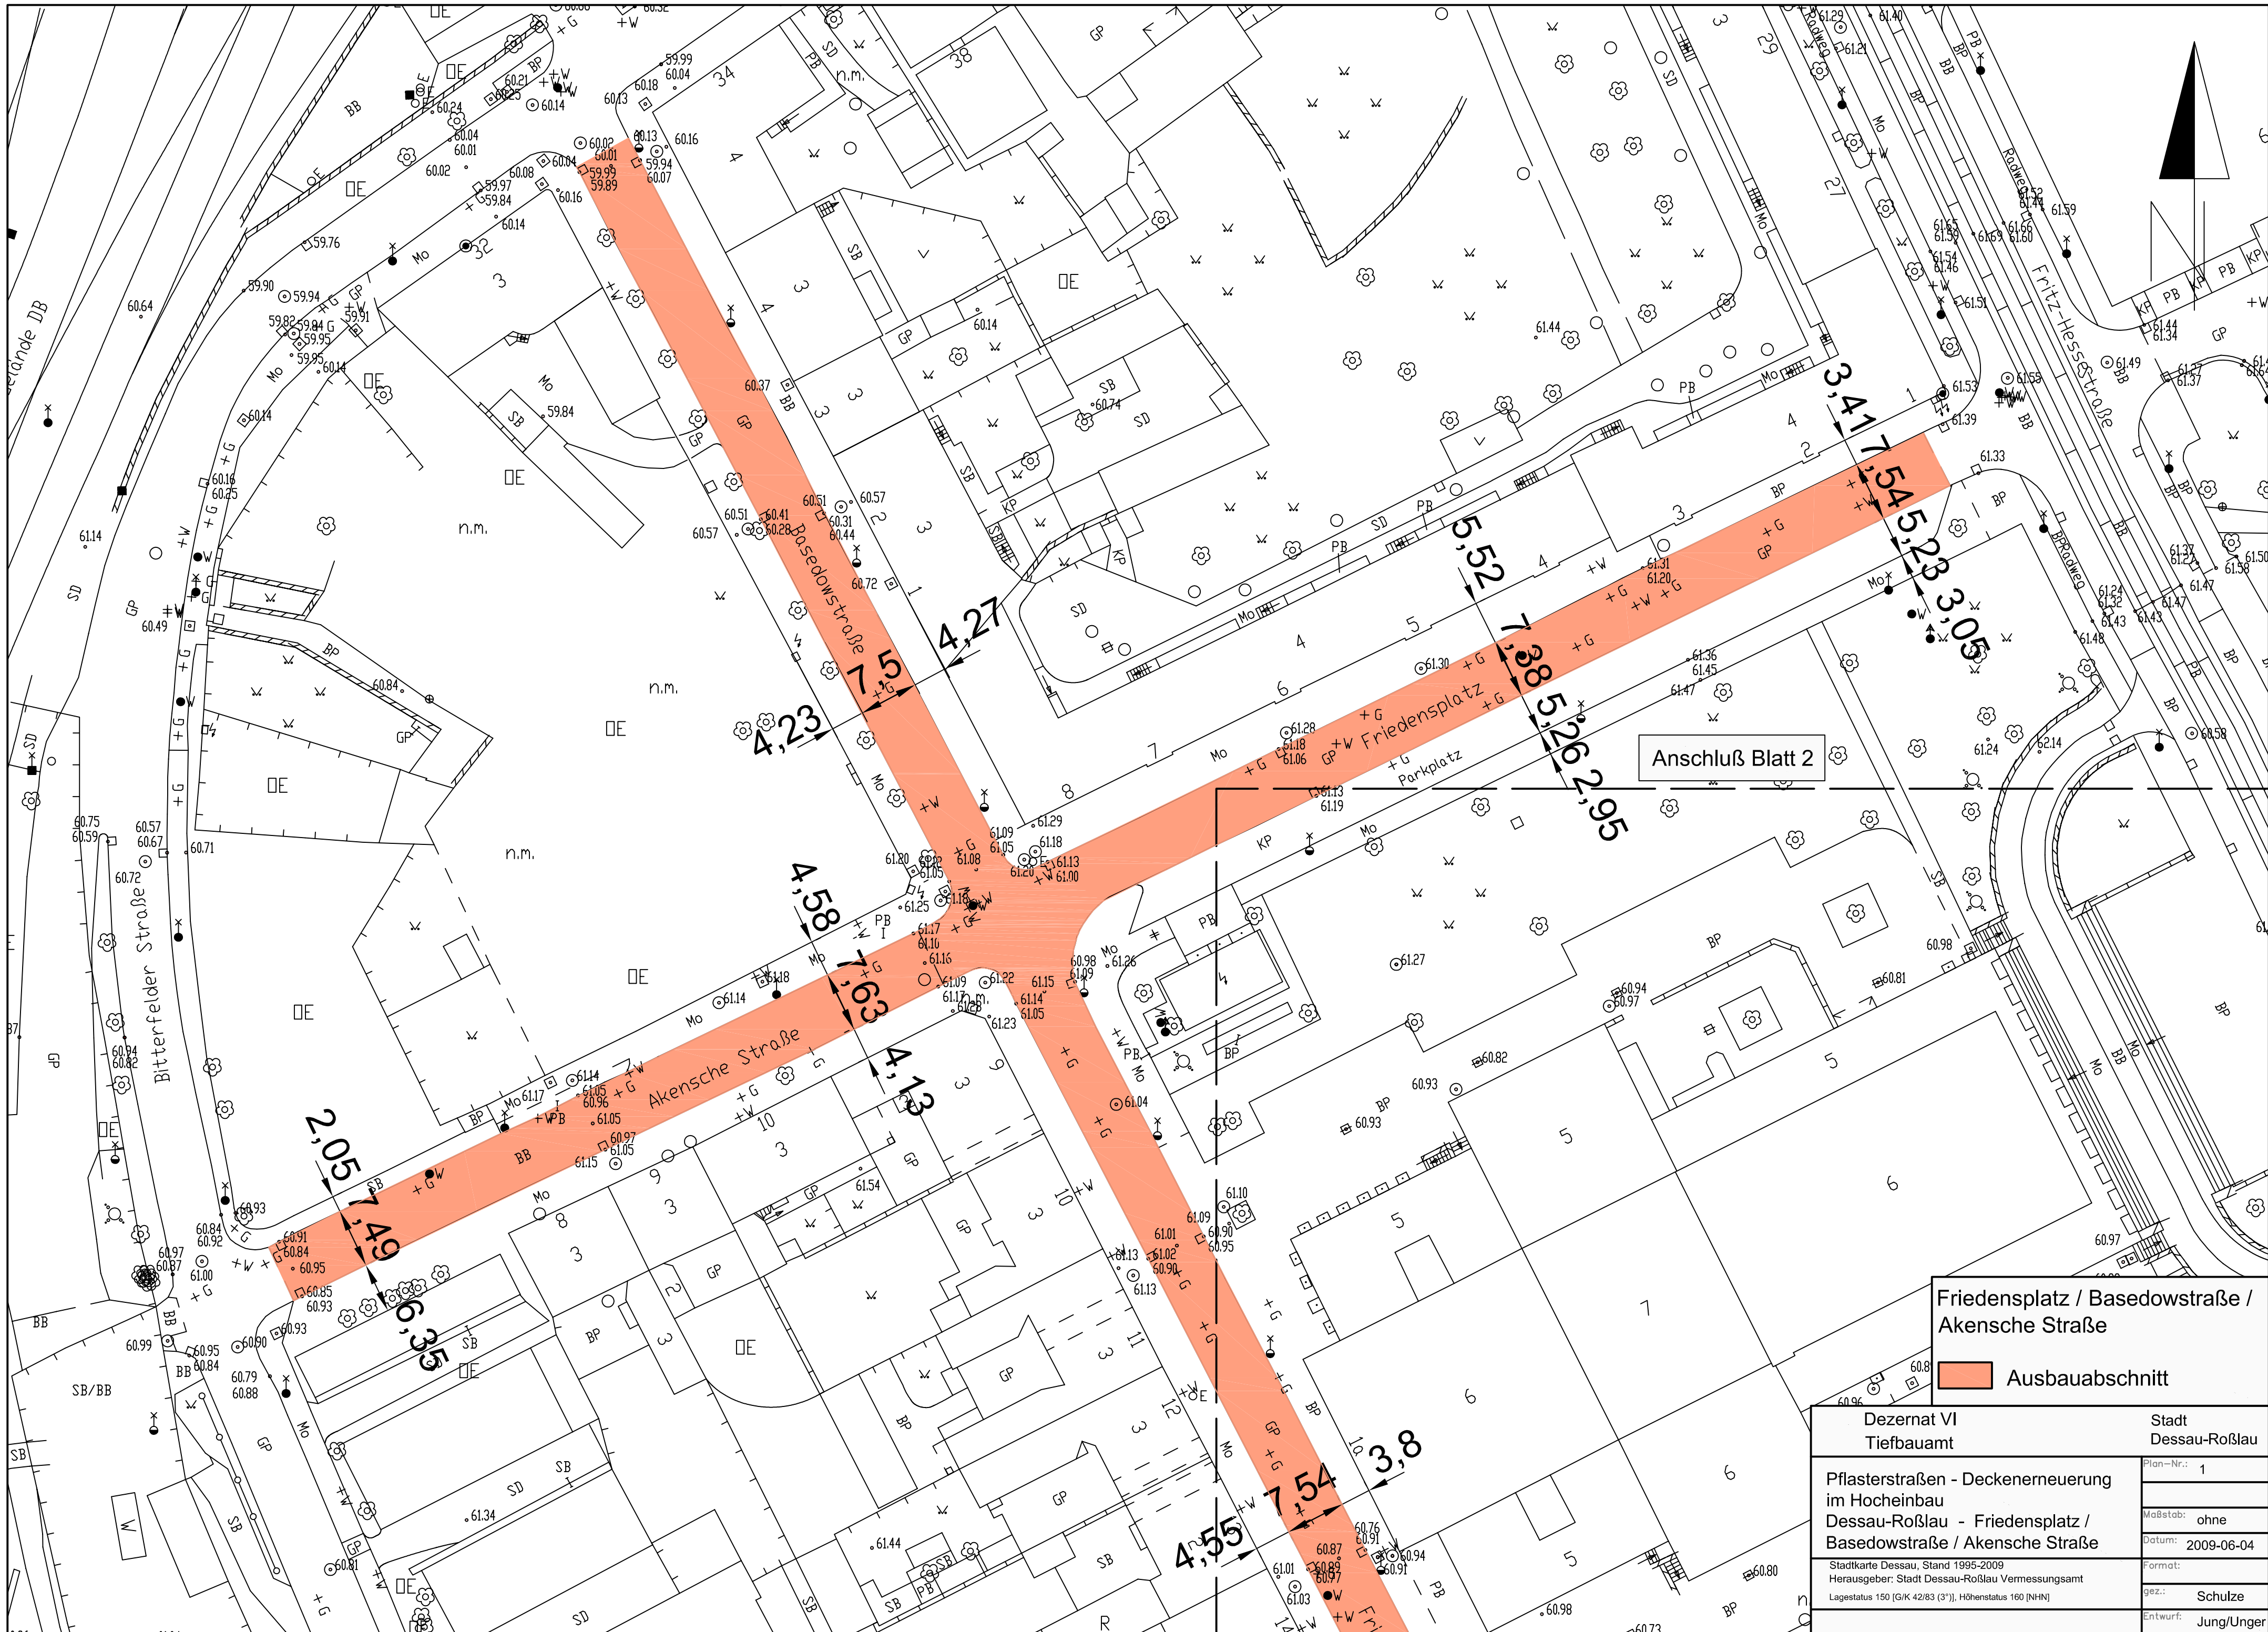


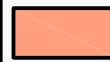

Friedensplatz / Basedowstraße /
Akensche Straße

 Ausbauabschnitt

Dezernat VI
Tiefbauamt

Stadt
Dessau-Roßlau

Pflasterstraßen - Deckenerneuerung
im Hocheinbau
Dessau-Roßlau - Friedensplatz /
Basedowstraße / Akensche Straße

Plan-Nr.: 1

Maßstab: ohne

Datum: 2009-06-04

Stadtkarte Dessau, Stand 1995-2009
Herausgeber: Stadt Dessau-Roßlau Vermessungsamt
Lagestatus 150 [G/K 42/83 (3'')], Höhenstatus 160 [NHN]

Format:

gez.: Schulze

Entwurf: Jung/Unger