


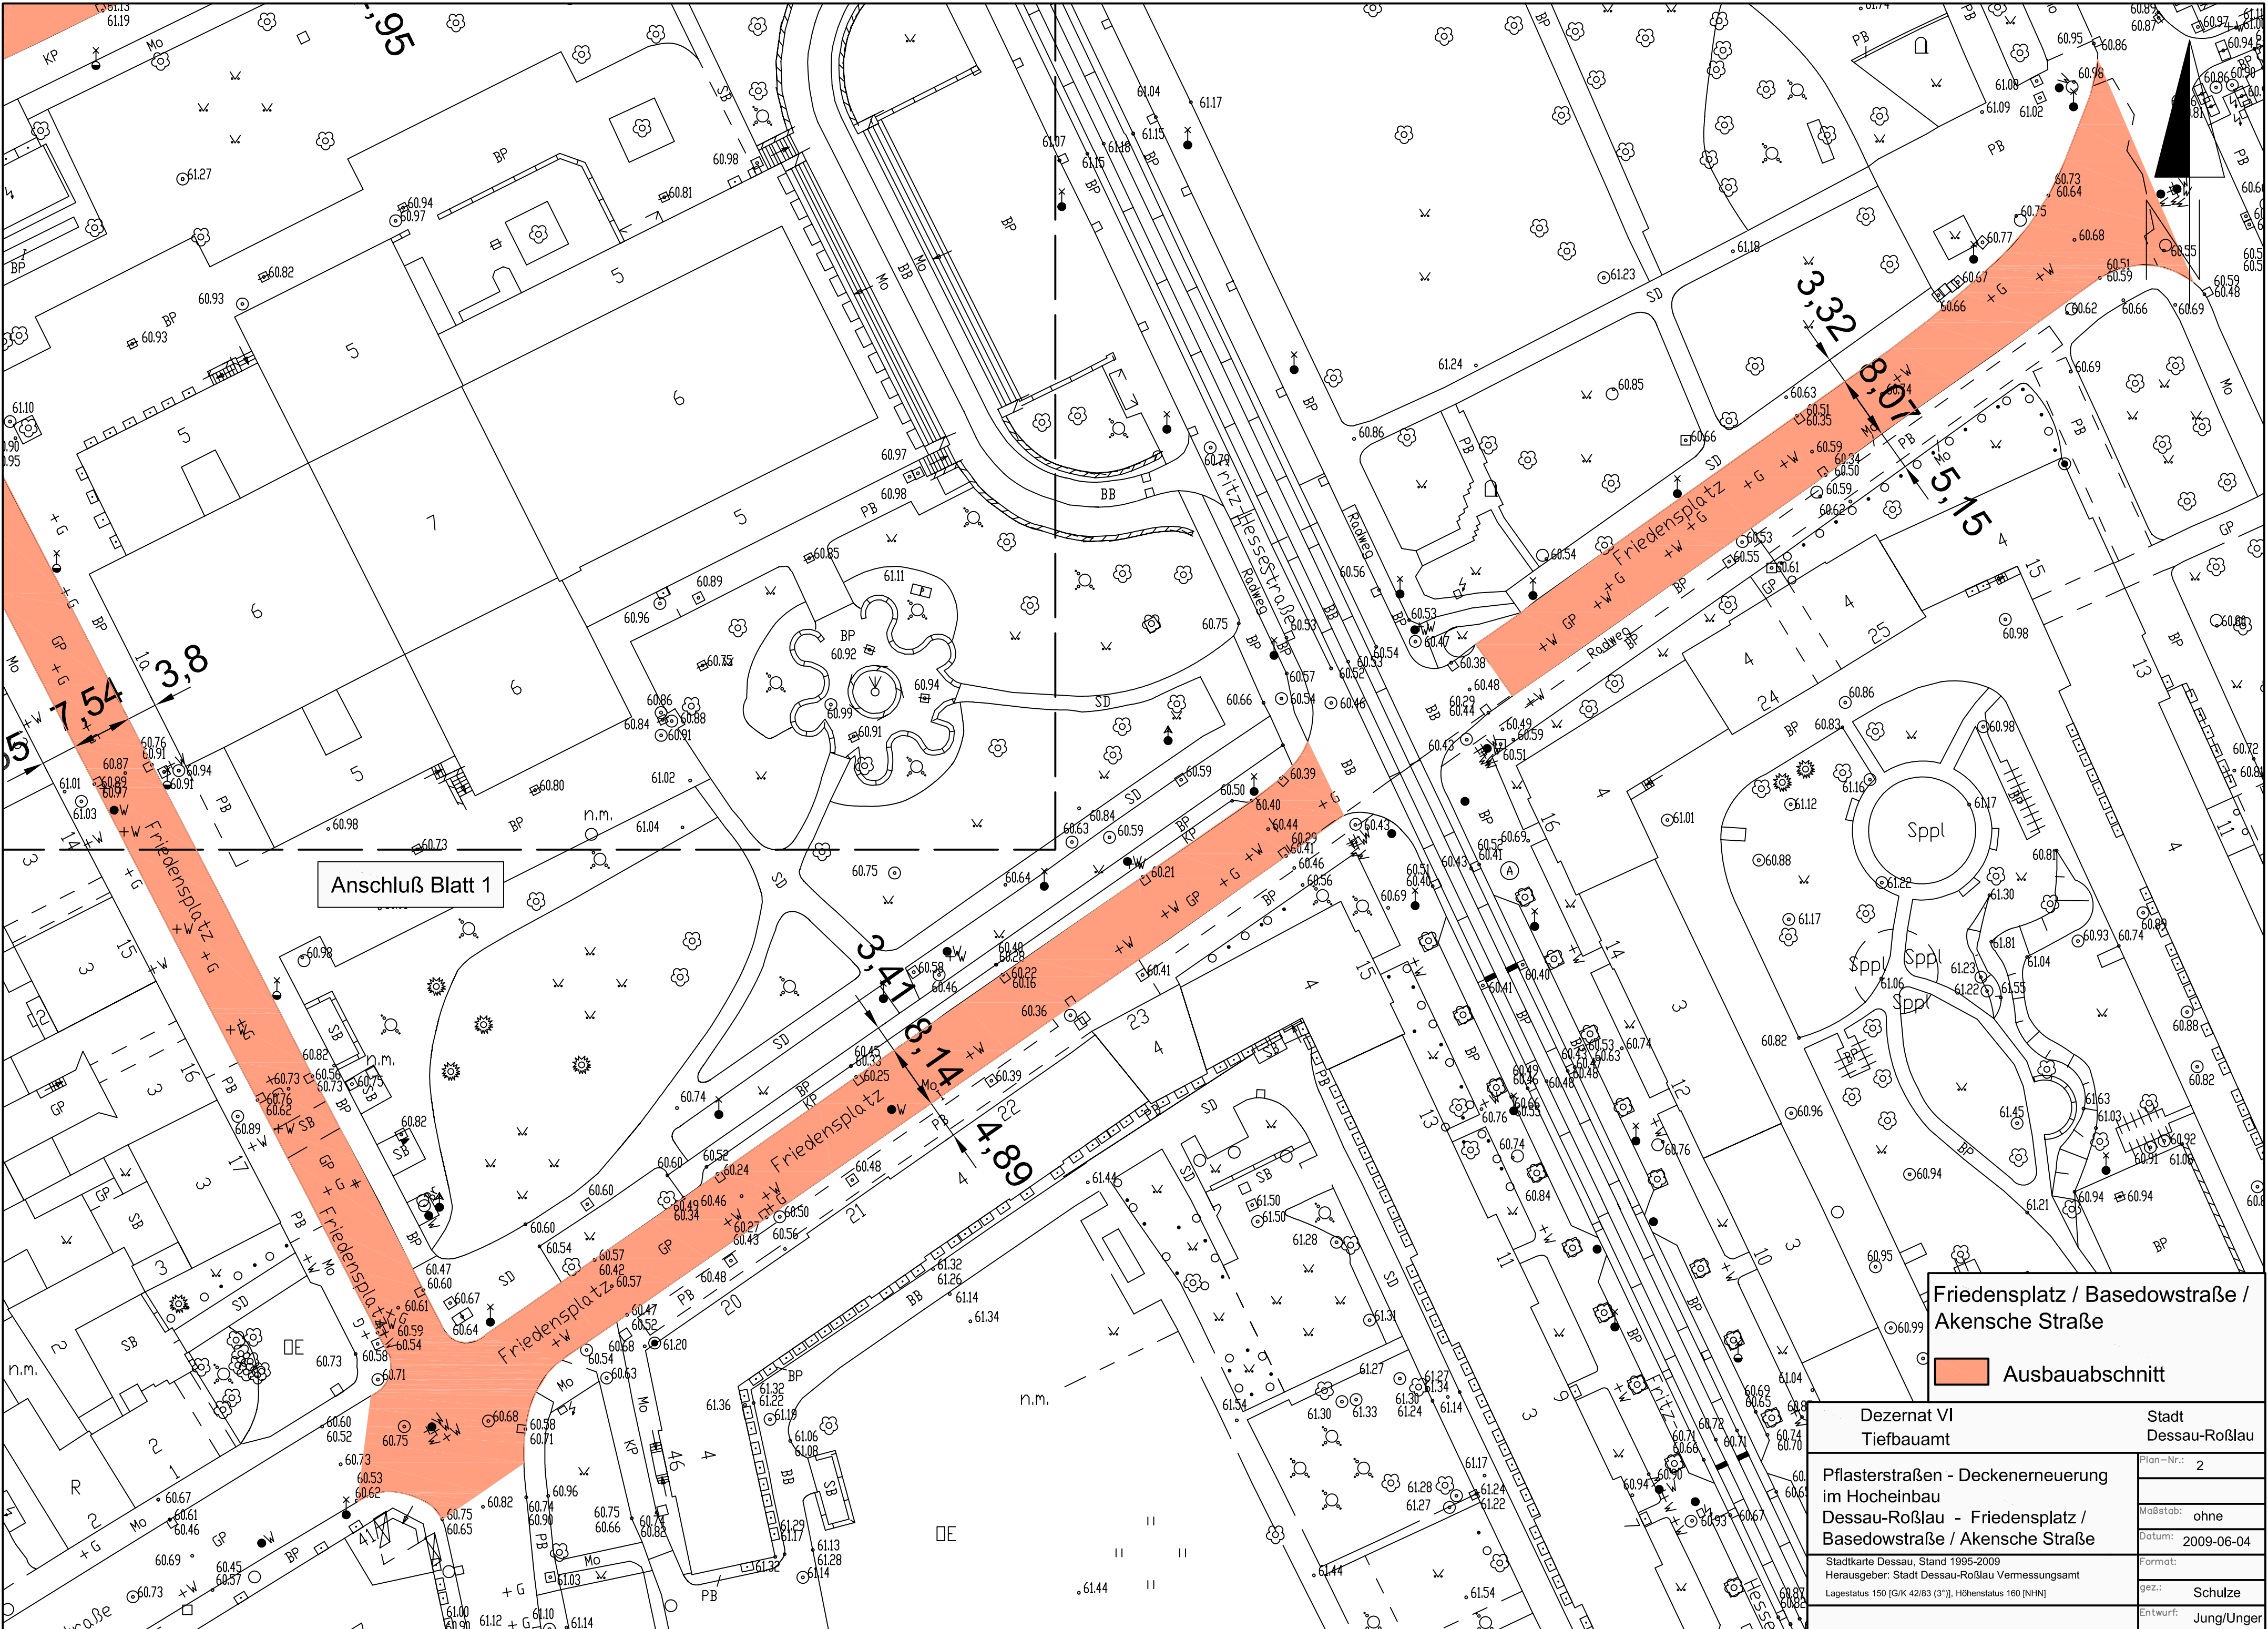

Anschluß Blatt 1

Friedensplatz / Basedowstraße /
Akensche Straße

Ausbauabschnitt

Dezernat VI Tiefbauamt	Stadt Dessau-Roßlau
Pflasterstraßen - Deckenerneuerung im Hocheinbau Dessau-Roßlau - Friedensplatz / Basedowstraße / Akensche Straße	Plan-Nr.: 2
Stadtkarte Dessau, Stand 1995-2009 Herausgeber: Stadt Dessau-Roßlau Vermessungsamt Lagestatus 150 [G/K 42/83 (3'')], Höhenstatus 160 [NHN]	Maßstab: ohne Datum: 2009-06-04
	Format:
	gez.: Schulze
	Entwurf: Jung/Unger