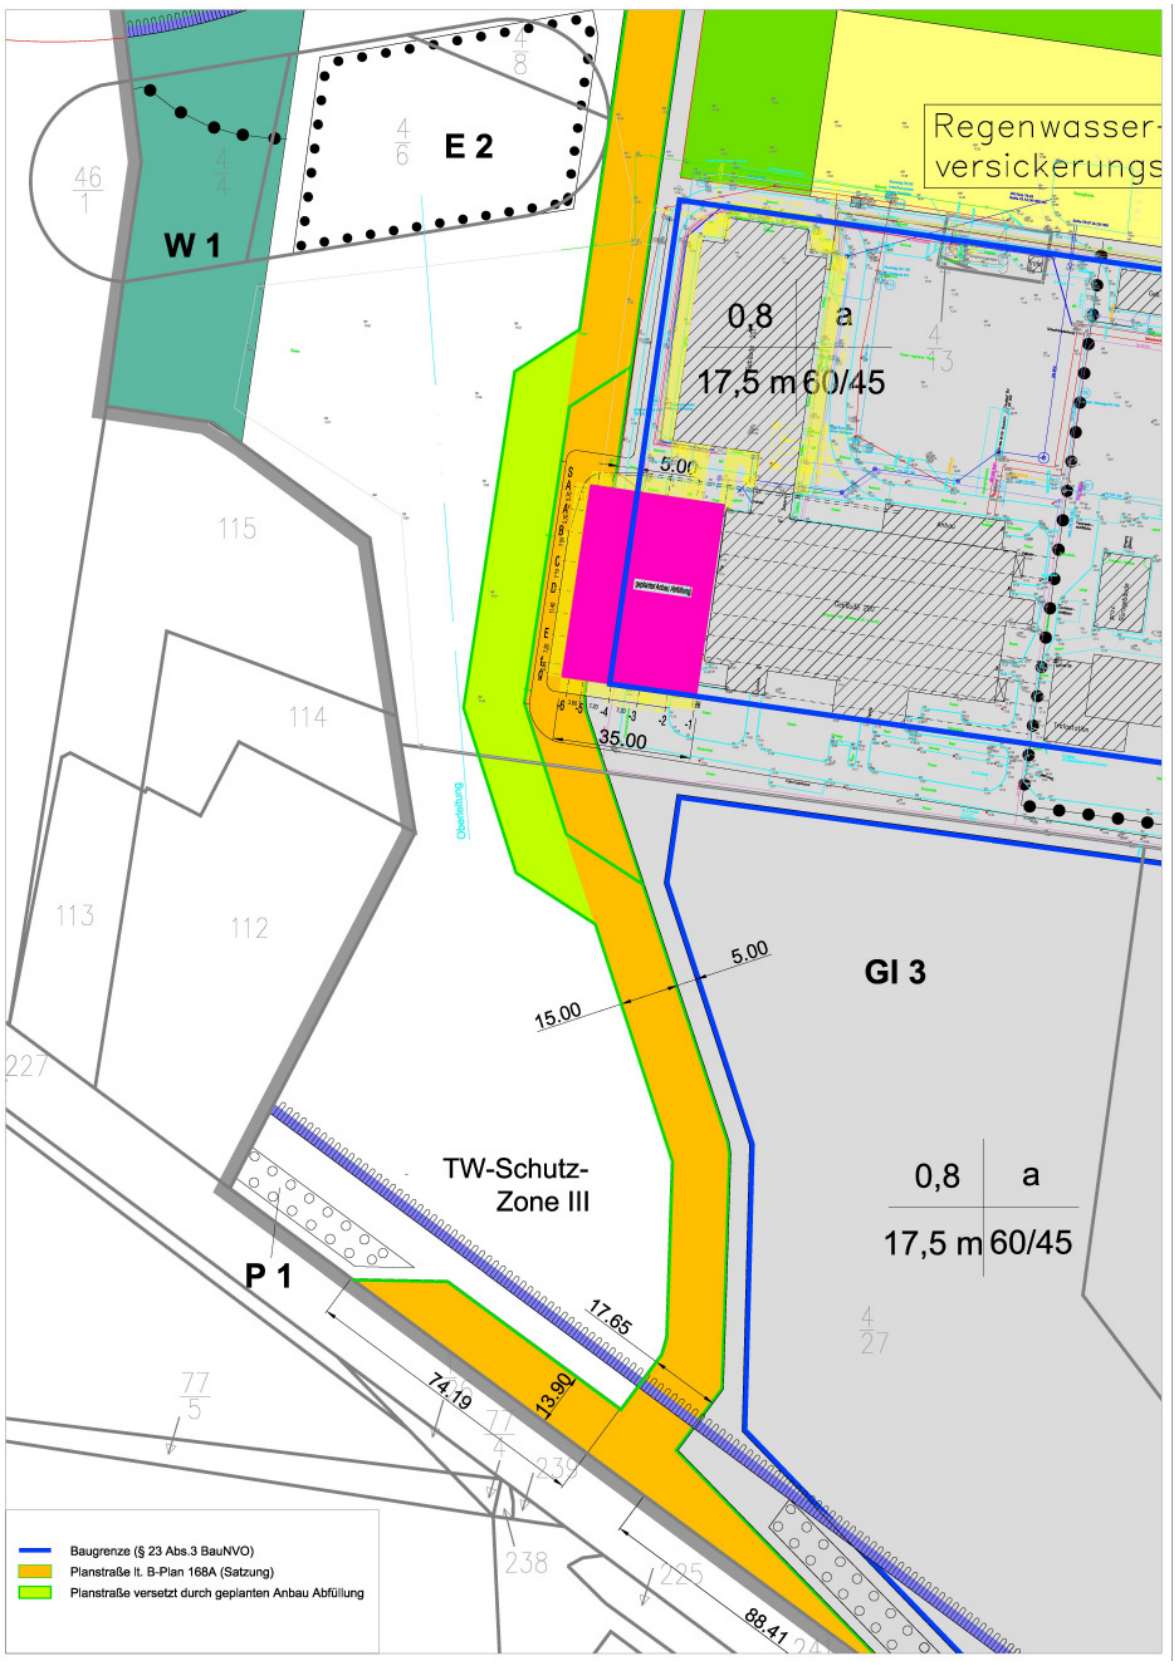

Städtebauliches Konzept 1. Änderung – Änderungsbereich A (ohne Maßstab)