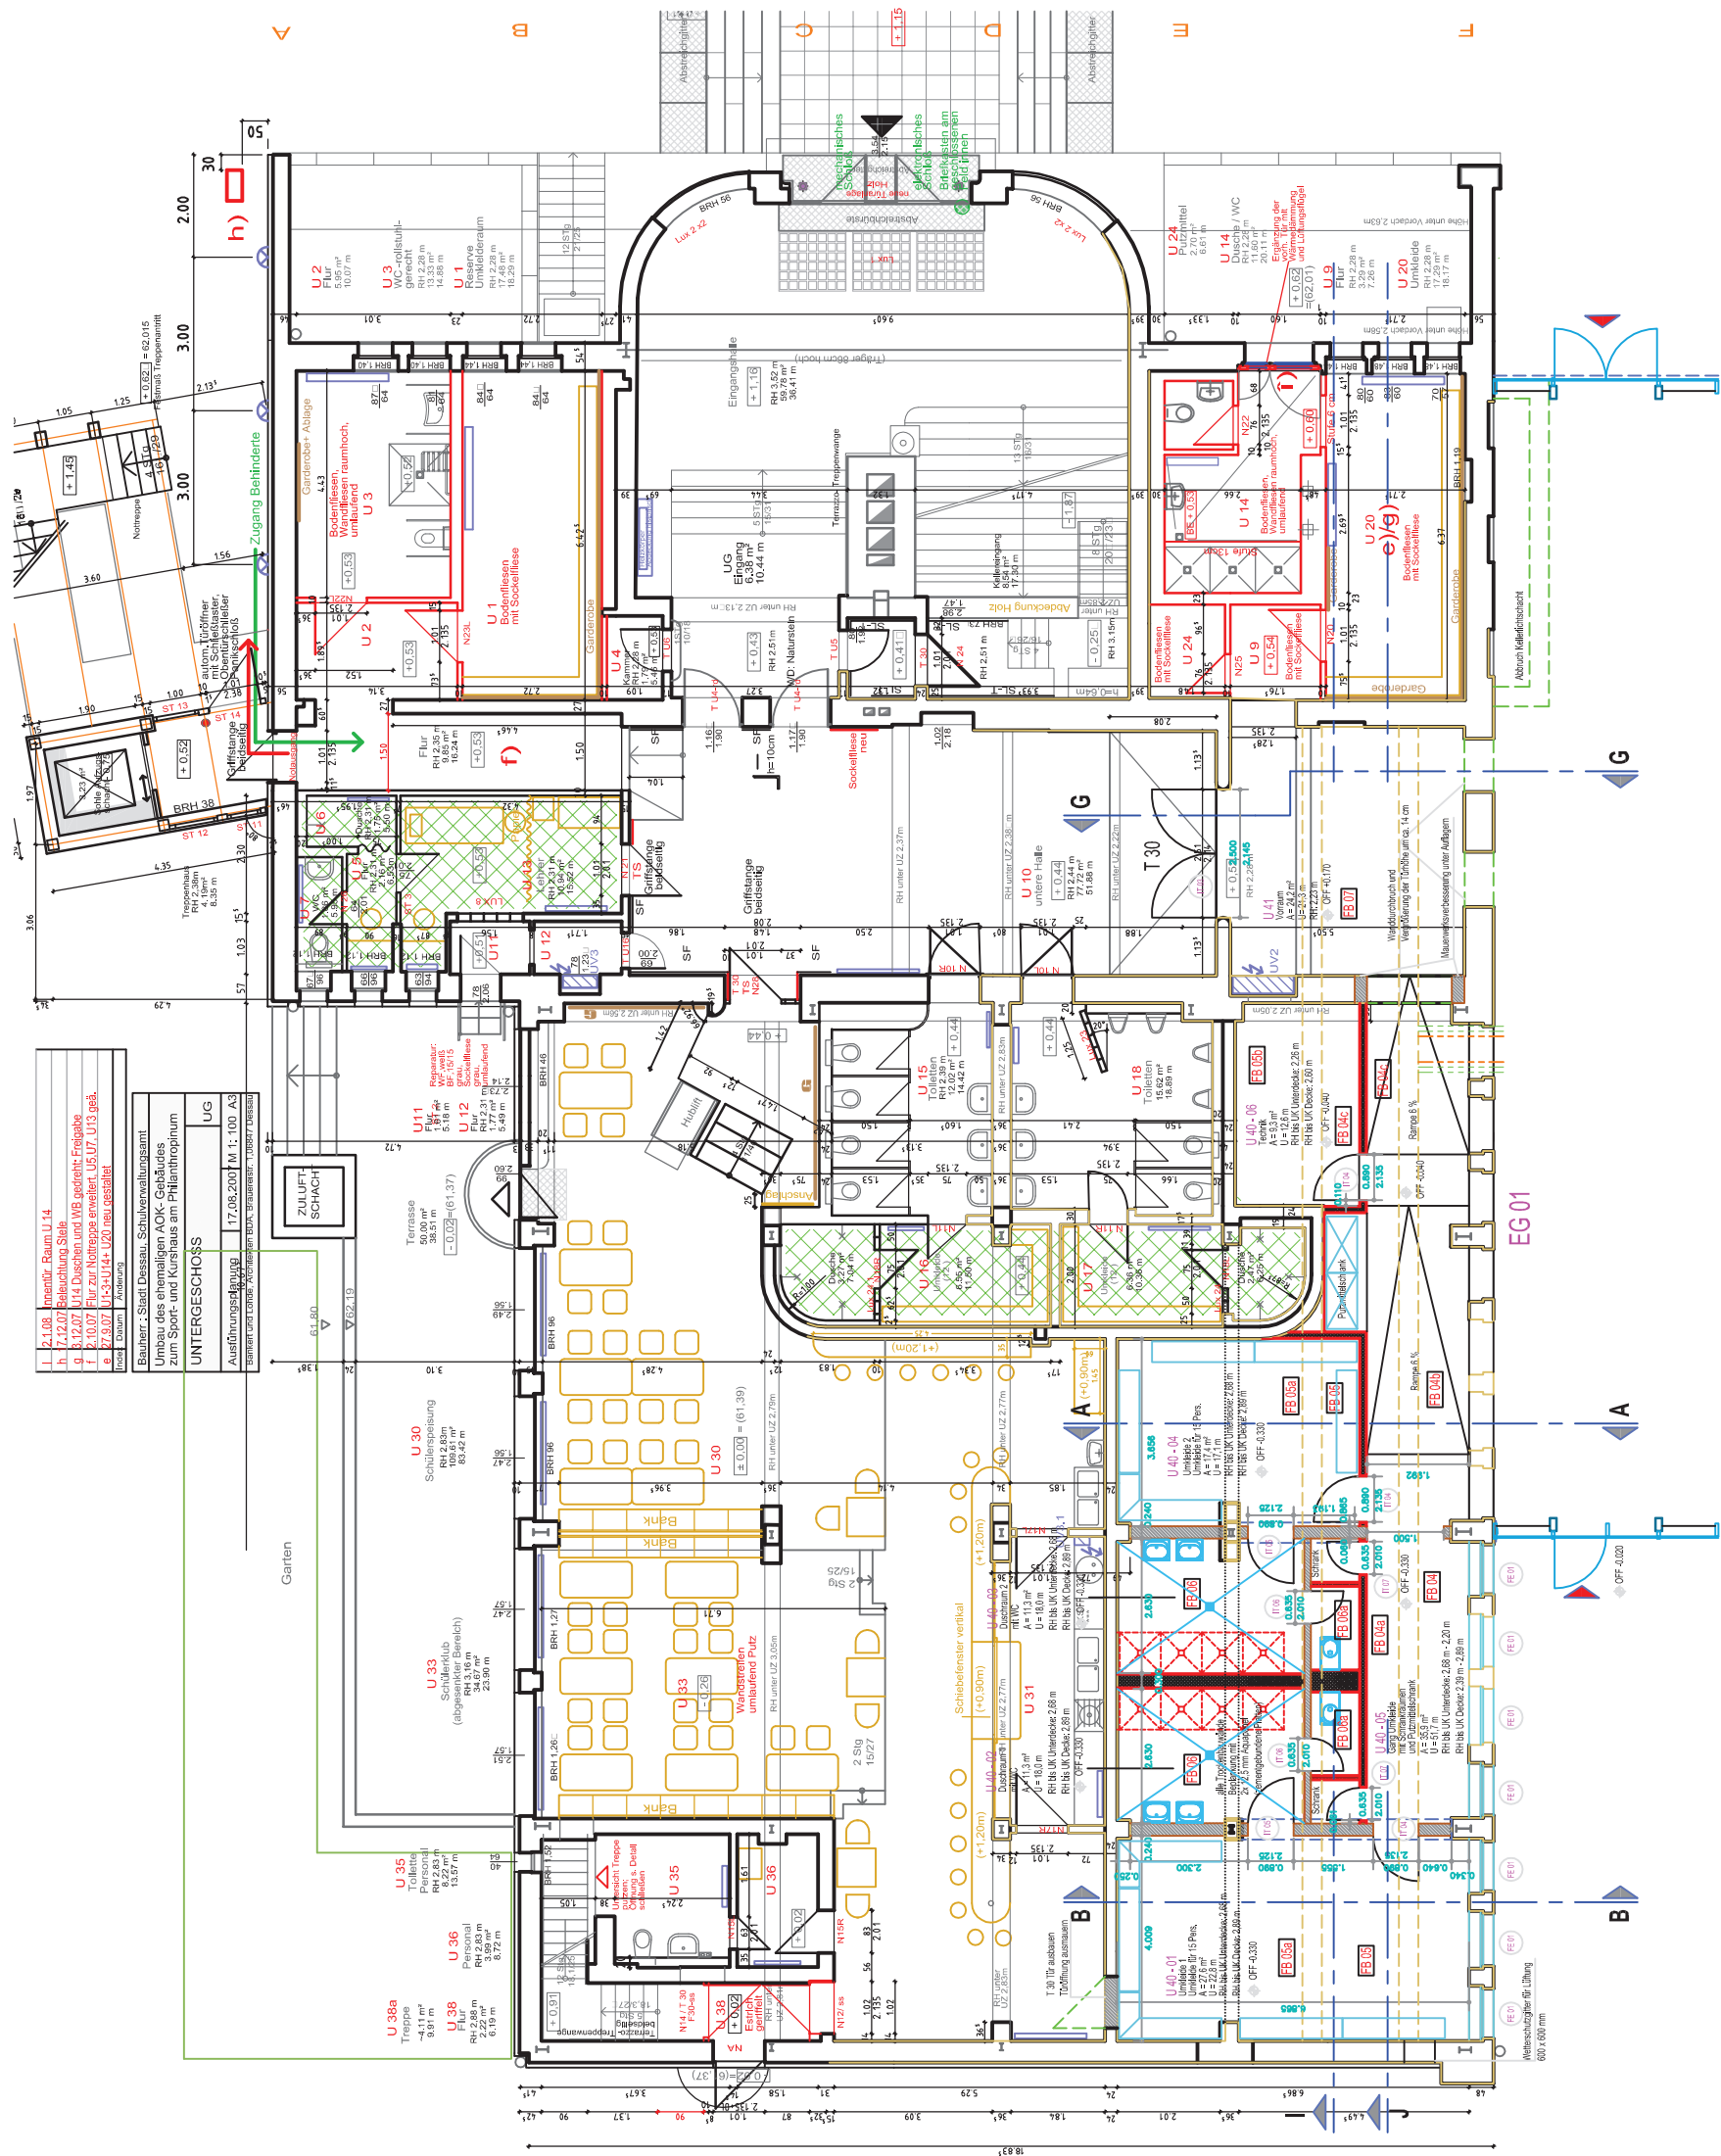



 $+/- 0.00 = 61.88 \text{ m ü. NHN (HS 160)}$ [illegible]

ARCHITEKTENBÜRO DETLEF MÜNNICH
deen - projekte - bauten

baubereich	Stadt Dessau-Roßlau	copyright by delft nordlich / dessau
vorhaben	Neubau Zweifelhäuserporthalle Gymnasium Philanthropium Dessau	planische
bauteil	Erdschoß	AUSFÜHRUNGSPLANUNG
ausstellung	Teilgrundriss - Umkleidebereich im SPUK	maßstab: 1:50
projektor: 05/08	datum: 03.02.2010	nr.: AP-280110
	baueinheit: Mümmich	blattnr.: 3

Abbruch	Estrich	Innenputz Nr.
		

Statik-Position

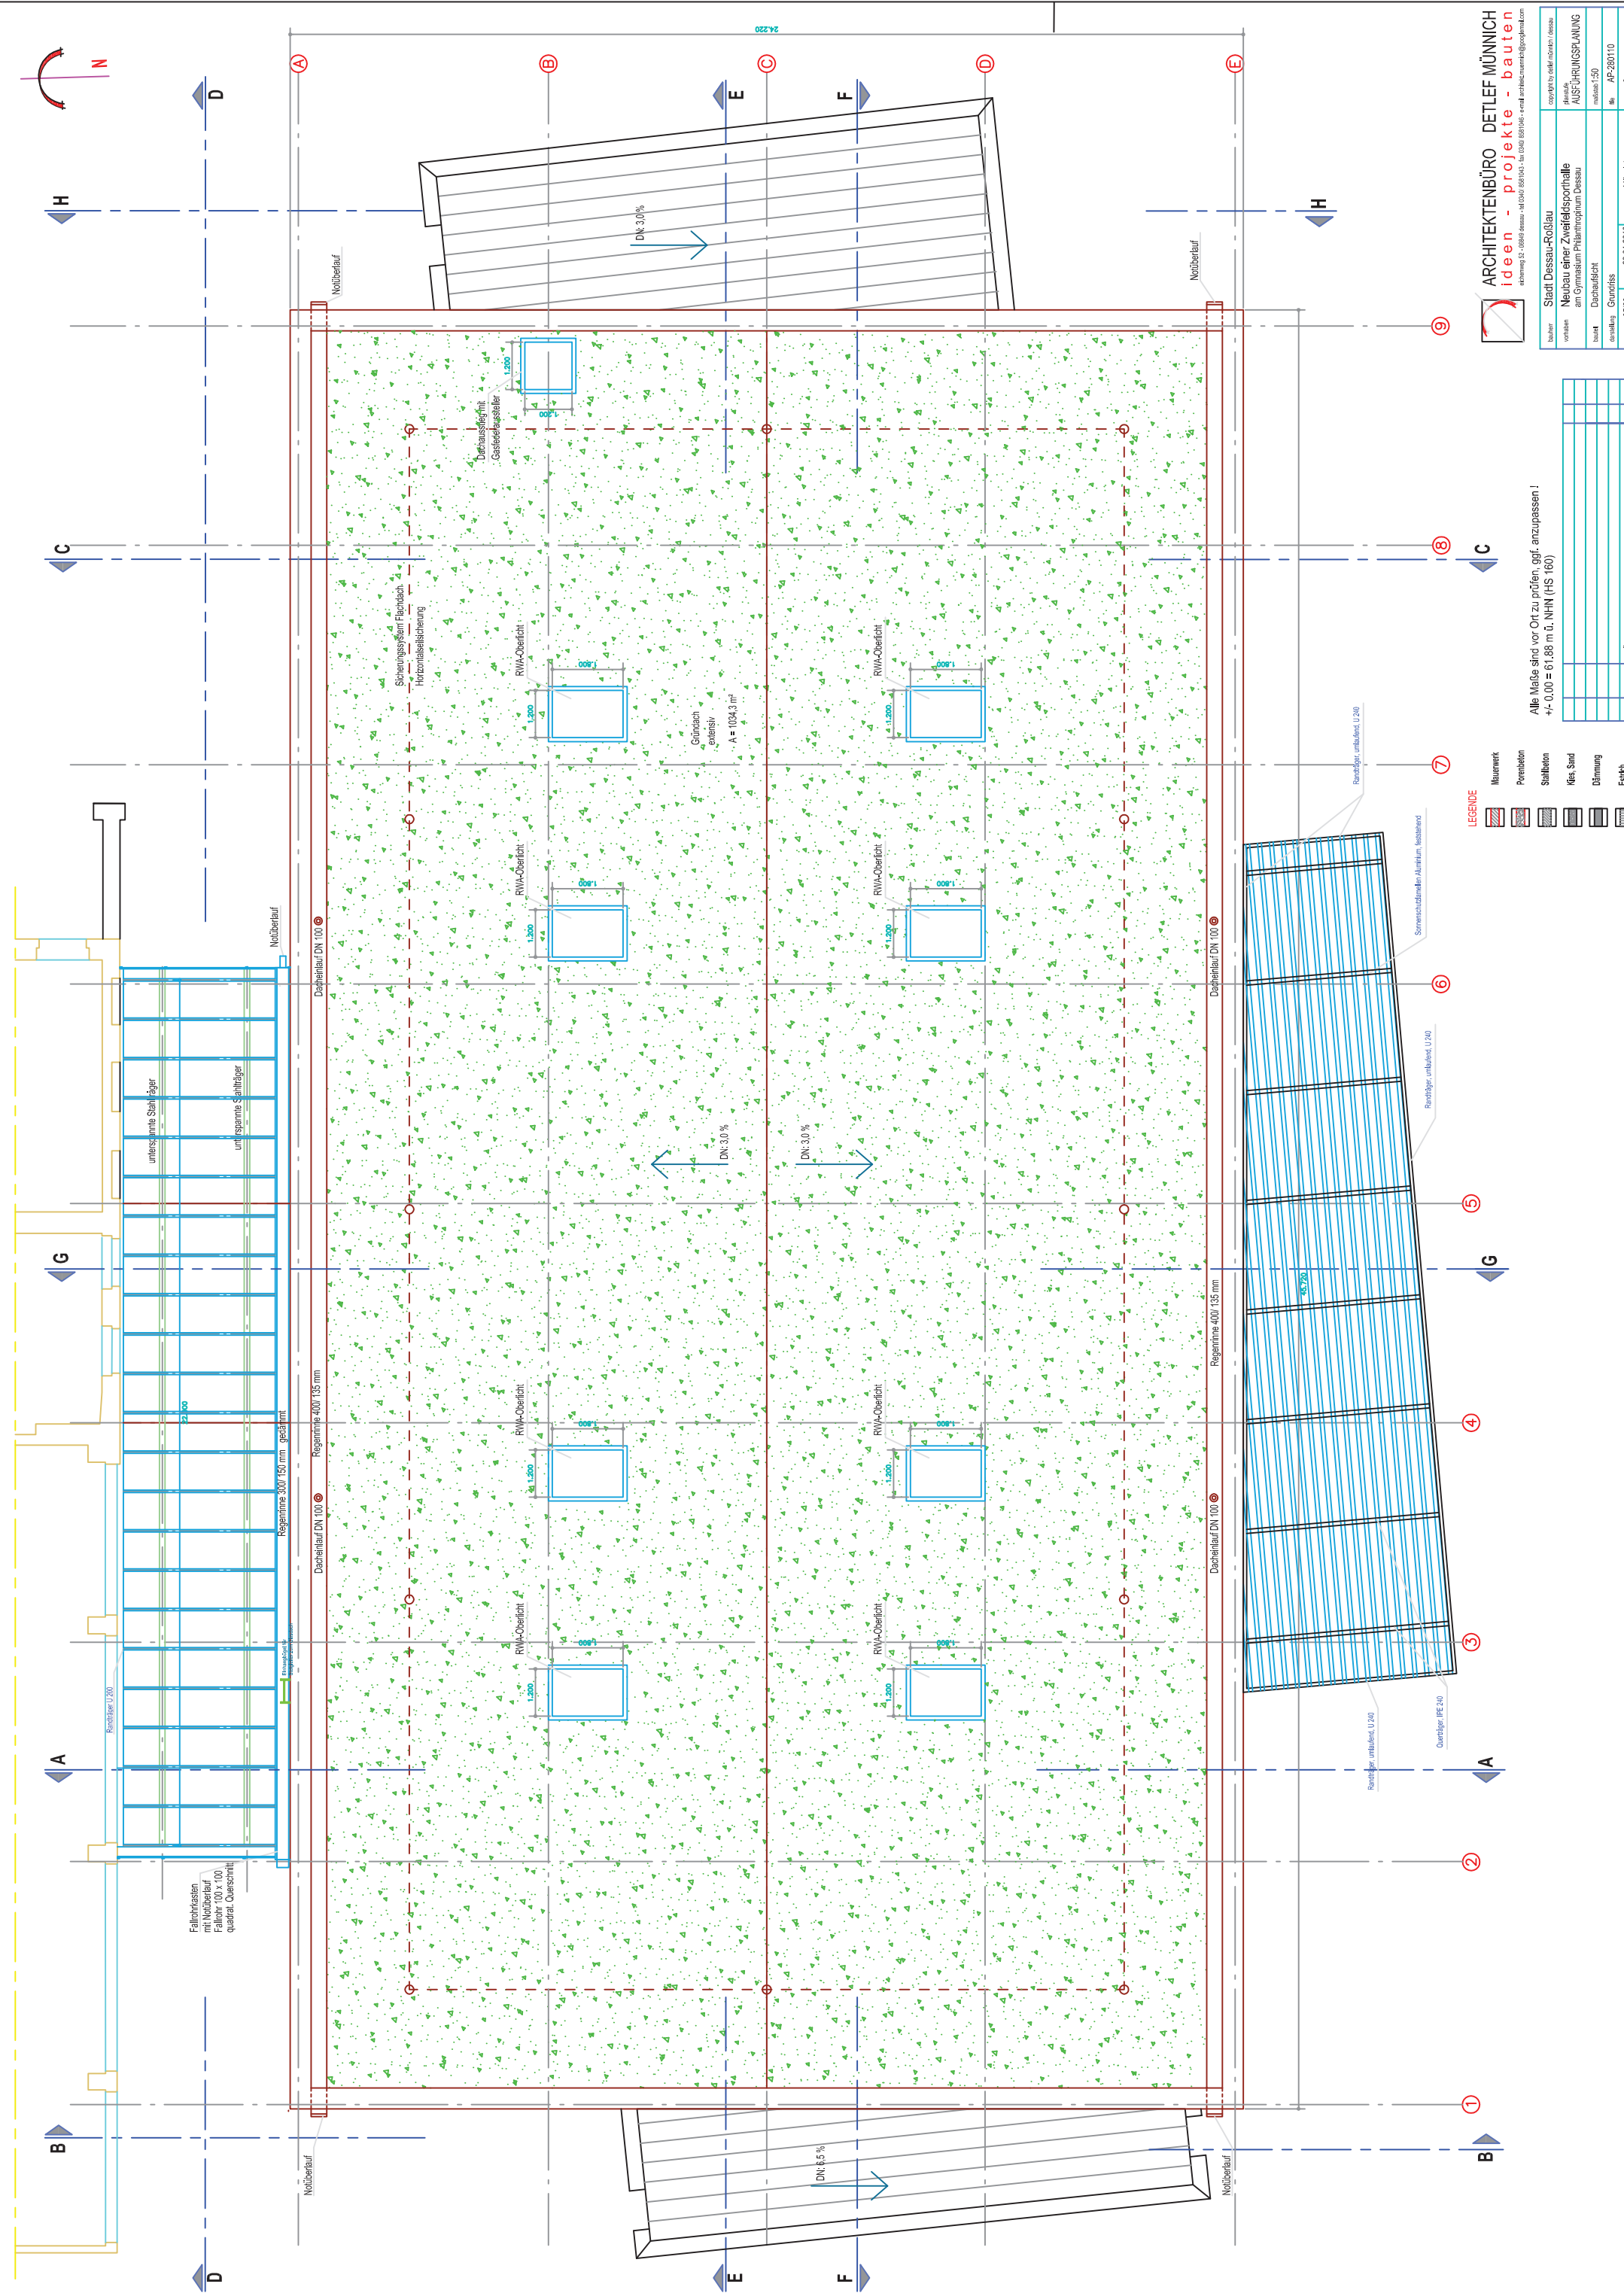


Alle Maße sind vor Ort zu prüfen, ggf. anzupassen!
+/- 0,00 = 61,88 m ü. NN (HS 160)

LEGENDE

	Mauerwerk
	Porenbeton
	Stahlbeton
	Kies-Sand
	Dämmung
	Estrich

Stadt Dessau-Roßlau	Copyright: detlef munnich / Dessau
Neubau einer Zweifeldsorthalle am Gymnasium Philanthropium Dessau	Architekt: detlef munnich / Dessau
Dachauflicht	Maßstab: 1:50
Grundriss	Blatt: AP-280110
Projekt: 05/08	Datum: 23.01.2010
Gezeichnet: Munnich	Blatt: 6

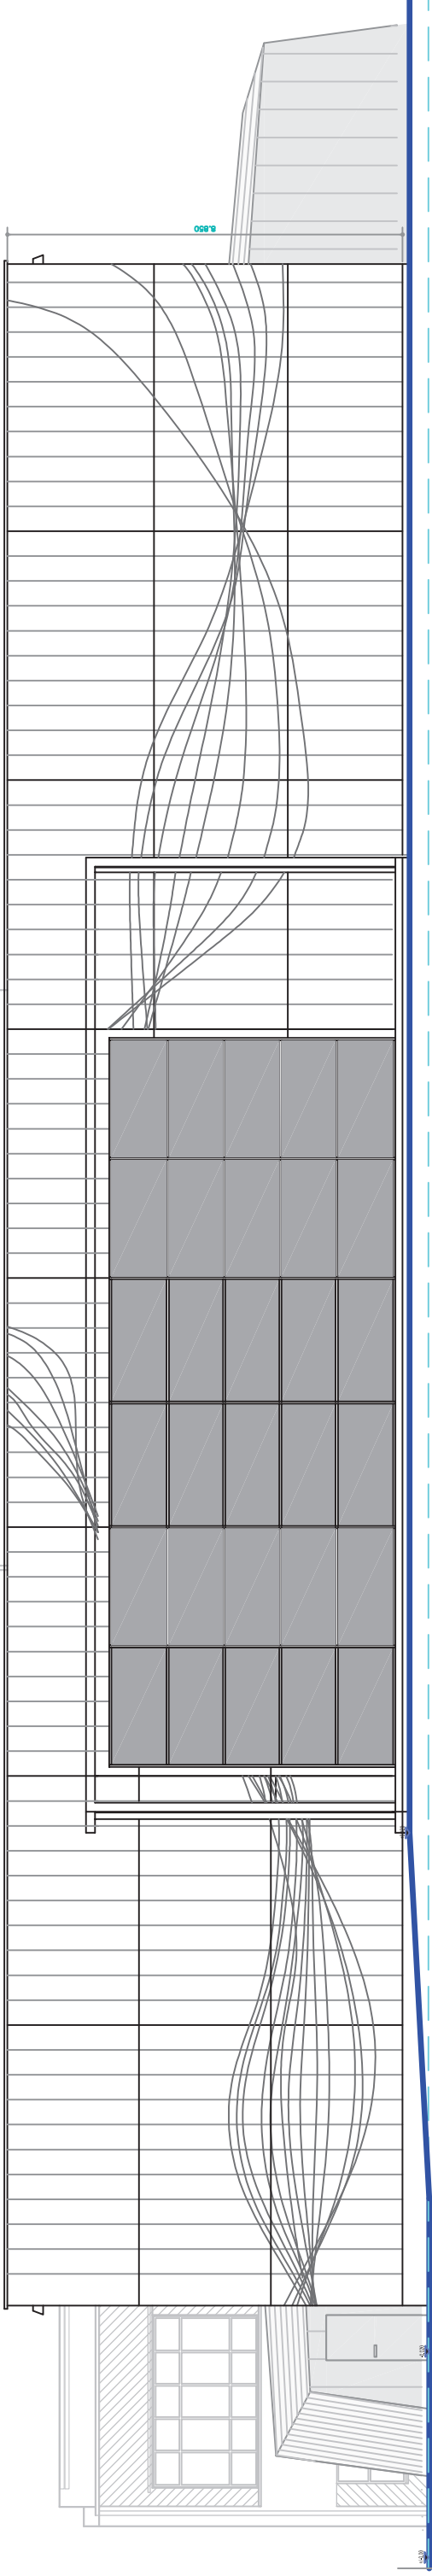


FASSADEN SPORTHALLE
Stahlbetondeckungsplatten mit
Stichtrostwitterschale durchgefärbt
mit vertikalen Kanneluren

Applikation mit
Edestahlbändern/-drähten

FASSADEN "ANBAUTEN"
Bekleidung mit Metallblechen
in Stahlnachdeckung

baubehörde	Stadt Dessau-Roßlau		copyright by peter muhlen / Dessau
vorhaben	Neubau einer Zweifeldsporthalle am Gymnasium Philanthropium Dessau		denkmal ausführung: planung
baustadl			maßstab: 1:50
entscheidung	Ansichten Nord und Süd		nr. AP-280110
projektdatum	05/08	datum 15.01.2010	blattnr. 13
		autor	mannlich

STADT DESSAU-ROßLAU

NEUBAU EINER ZWEIFELDSPORTHALLE
AM GYMNASIUM "PHILANTHROPINUM"

LEGENDE

- BAUM VORHANDEN
- BAUM GEPLANT
- PFLANZFLÄCHE
- RASENFLÄCHE
- ASPHALTFLÄCHE
- RASENFUGENPFLASTER GRAU
- BETONRECHTECKPFLASTER
- MOSAIKPFLASTER
- BETONPLATTEN
- FLURSTÜCKSGRENZEN MIT FLURSTÜCKSNUMMER
- GEPLANTE FLURSTÜCKSGRENZE
- BEARBEITUNGSGRENZE

±0.00 = 61.88 m ü. NHN (HS 160)

PLANUNGSGRUNDLAGEN:

VERMESSUNG: VERMESSUNGSAMT, GUSTAV-BERG-ST. 3, 06844 DESSAU-ROßLAU, DIGITALE STADTGRUNDKARTE 500 (SGK), VOM 08.10.2009, LAGESTATUS 160 (G/K 42/83 (3*)), HÖHENSTATUS 160 (NHN)

HOCHBAU: STIFTUNG BAUHAUS DESSAU / ARCHITECTENBÜRO DETLEF MÜNNICH, EICHENWEG 52 - 06849 DESSAU - TEL. 0340/ 8581043 - FAX 0340/ 8581046, ZWEIFELDSPORTHALLE - STAND 05.10.2009

INDEX	DATUM	NAME	ART DER ÄNDERUNG
•	02.12.09	gr	Treppenanlage Schulhof; EW-Leitungen

ORT/DATUM:

AUFTRAGGEBER:

ARCHITEKT:

OBJEKTPLANUNG - FREIANLAGE

VORHABEN: STADT DESSAU-ROßLAU, NEUBAU EINER ZWEIFELDSPORTHALLE AM GYMNASIUM "PHILANTHROPINUM", AUSSENANLAGEN UND STELLPLÄTZE, OBJEKT-NR.: 06027/OP

AUFTRAGGEBER: STADTVERWALTUNG DESSAU-ROßLAU, SCHULVERWALTUNGSAMT, FERDINAND-VON-SCHILL-STRASSE 8, 06844 DESSAU-ROßLAU, PLAN-NR.: G_001a

LEISTUNGSPHASE: GENEHMIGUNGSPLANUNG

PLANART: ÜBERSICHTSPLAN

MITARBEITER: DIPL.-ING. (FH) T. GRAFE, GEZ.: D. HENZE

MASSTAB: 1:500, DATUM: 20.10.2009

DÄRR LANDSCHAFTSARCHITEKTEN

DIPL.-ING. M. DÄRR FREIER LANDSCHAFTSARCHITEKT BDLA / IFLA | DIPL.-ING. S. DÄRR LANDSCHAFTSARCHITEKTIN
06120 HALLE (SAALE) | ERNST-GRUBE-STRASSE 1 | FON +49 345 5 55 81 30 | FAX +49 345 5 55 81 30 | WWW.LA-DAERR.DE | FREIRAUM@LA-DAERR.DE