



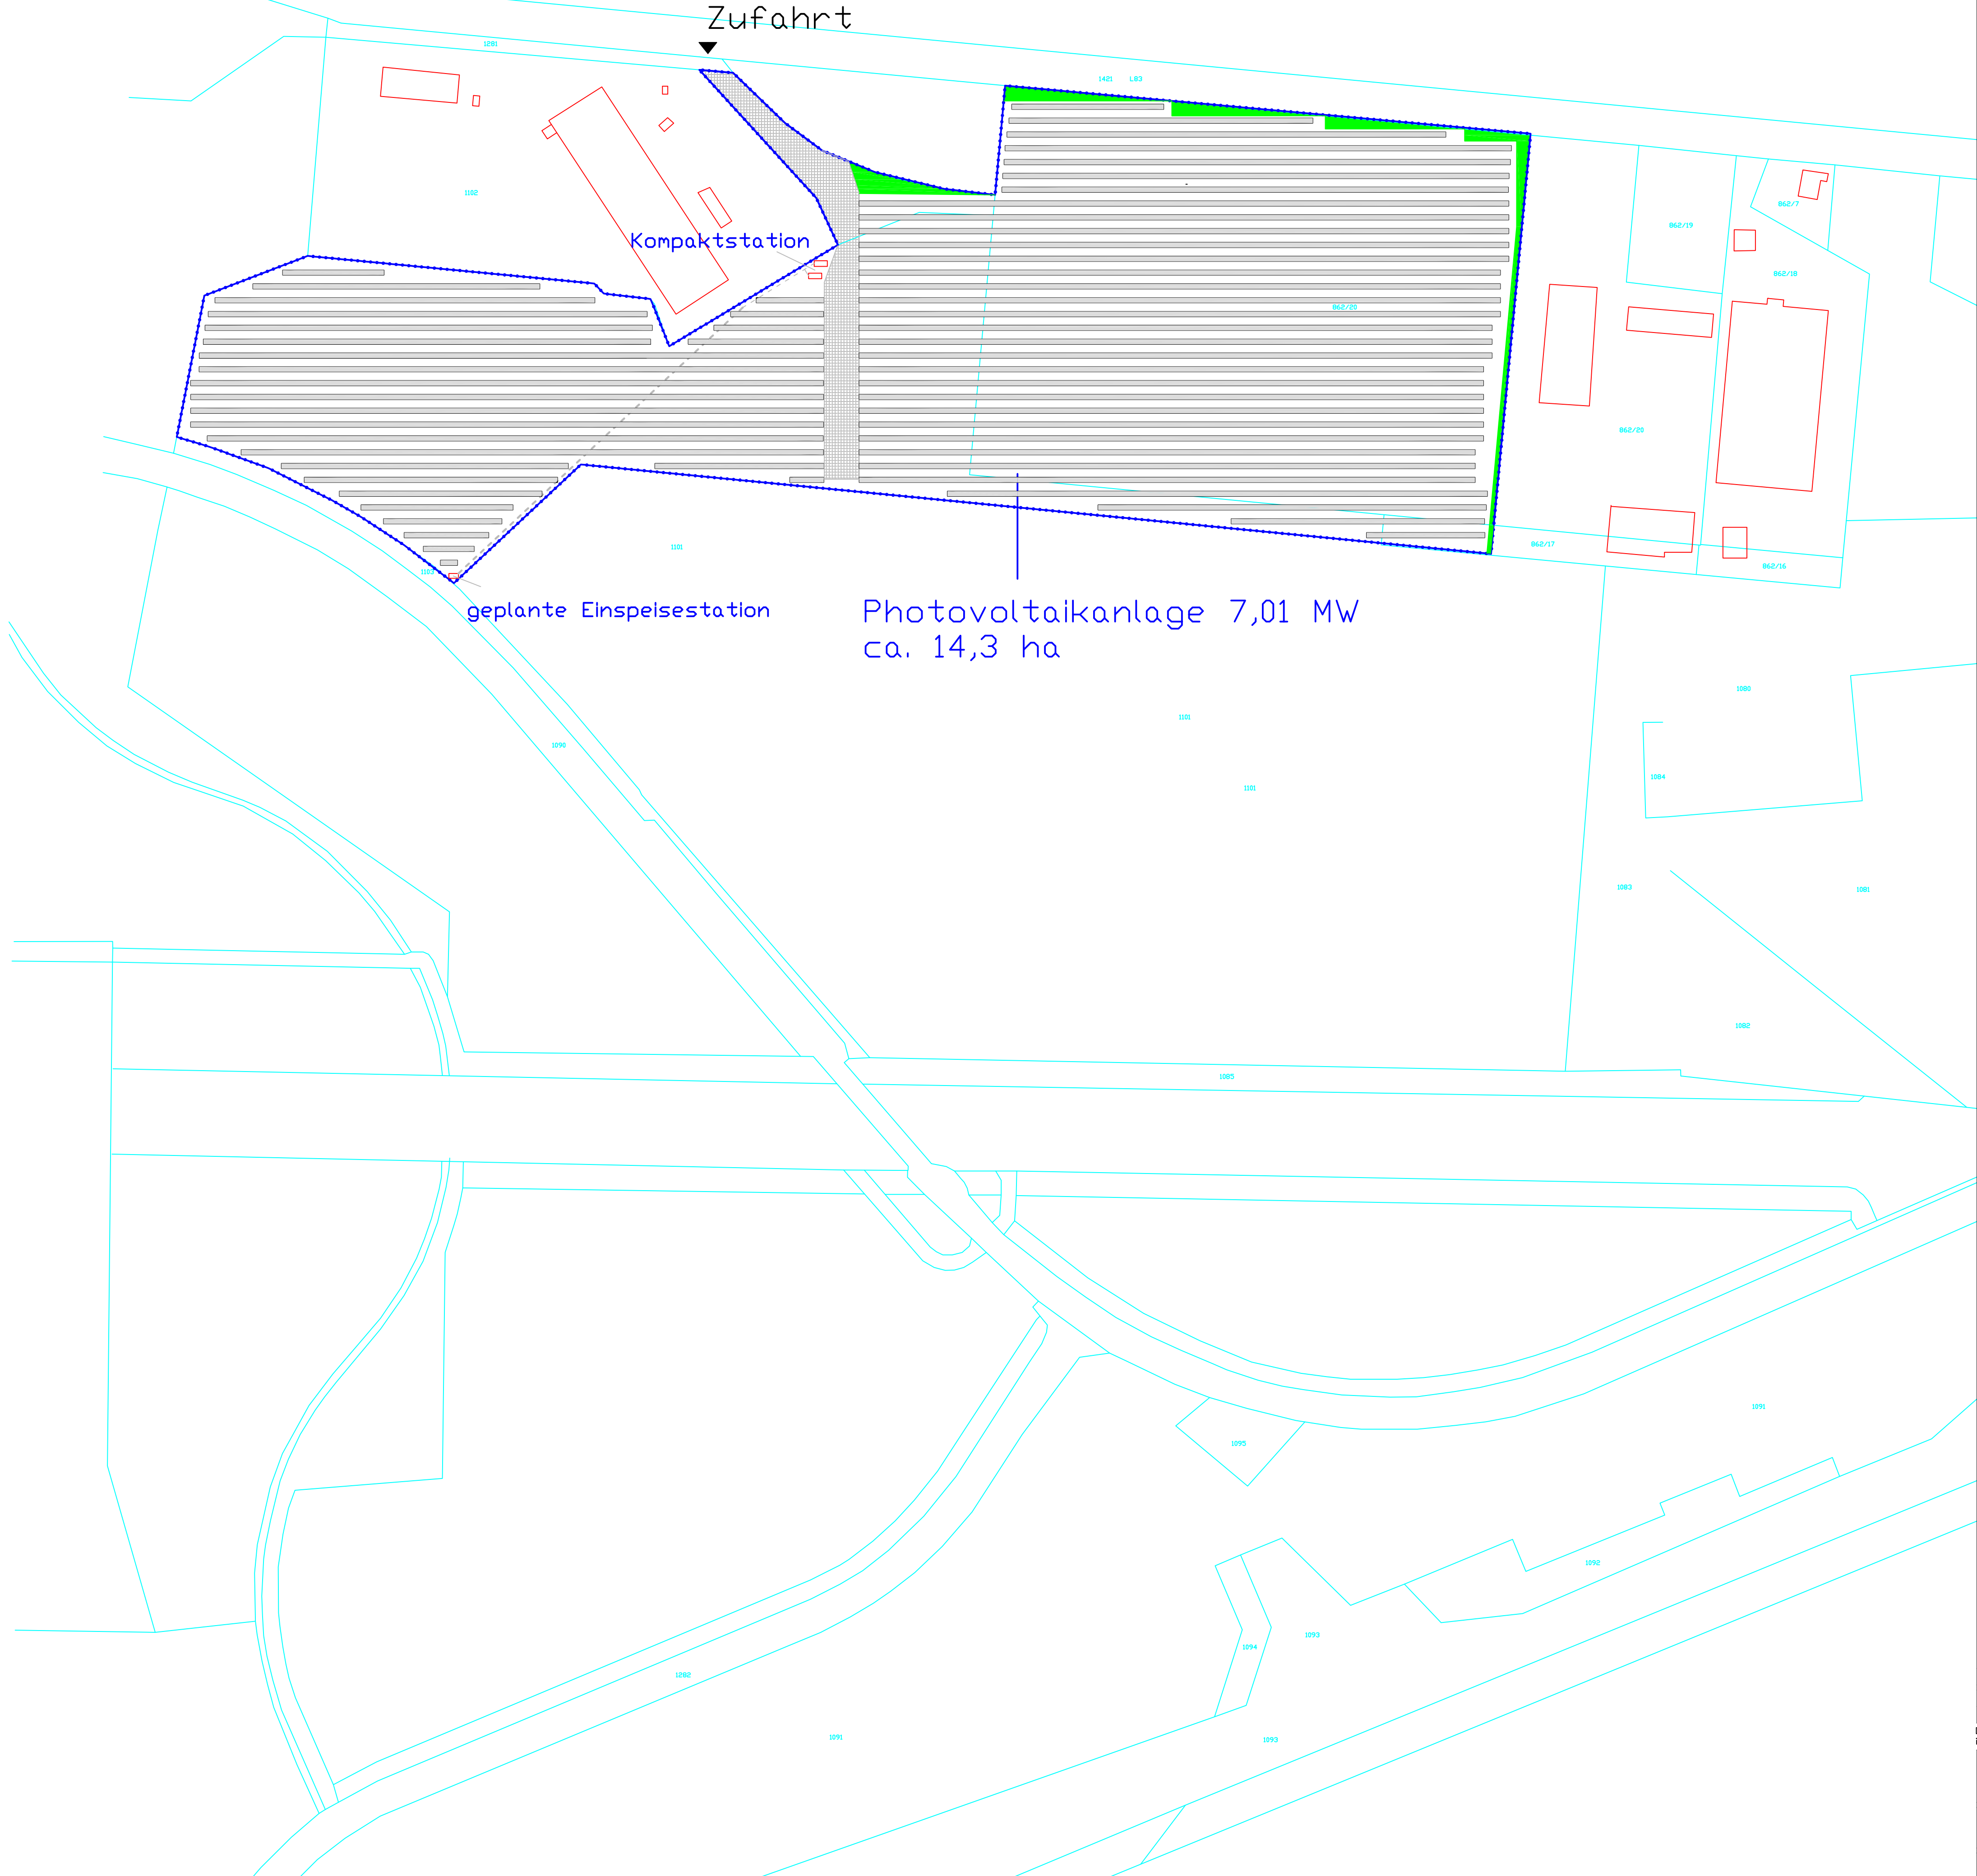

- LEGENDE**
- Bebauungsgrenze/ Zaun 2m hoch mit Überstelgschutz
 - Flurstücksgrenze
 - Gebäude
 - Grünfläche
 - Schotterweg
 - ELT-Anschlussleitung

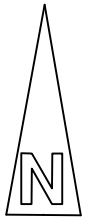

A1	04.10	Sch			
Das Urheberrecht an dieser Zeichnung verbleibt uns. Die Überlassung an Dritte, Vervielfältigung und widerrechtliche Benutzung ist untersagt! – BGB 157, 823, 1004 – Ges. betr. Urh. R. 1, 15 – U.W.G. 1, 17, 18					
Bauvorhaben		Solaranlagen Fläche			
Bauherr		ASC Engineering GmbH, Wallstraße 71, 06366 Köthen			
Bauteil		Belegungsplan Flugplatz Dessau			
IBS Ingenieurbüro Schön			Bärteichpromenade 28 , 06366 Köthen Tel.: 03496/210163 FAX: 03496/210164 e-mail: ibs-schoen@t-online.de		
Bauherr	Ingenieur	Abzug: 10-01	Masstab: 1:2000	Projektnummer: 10-01	Zeichnungsnummer: 03