


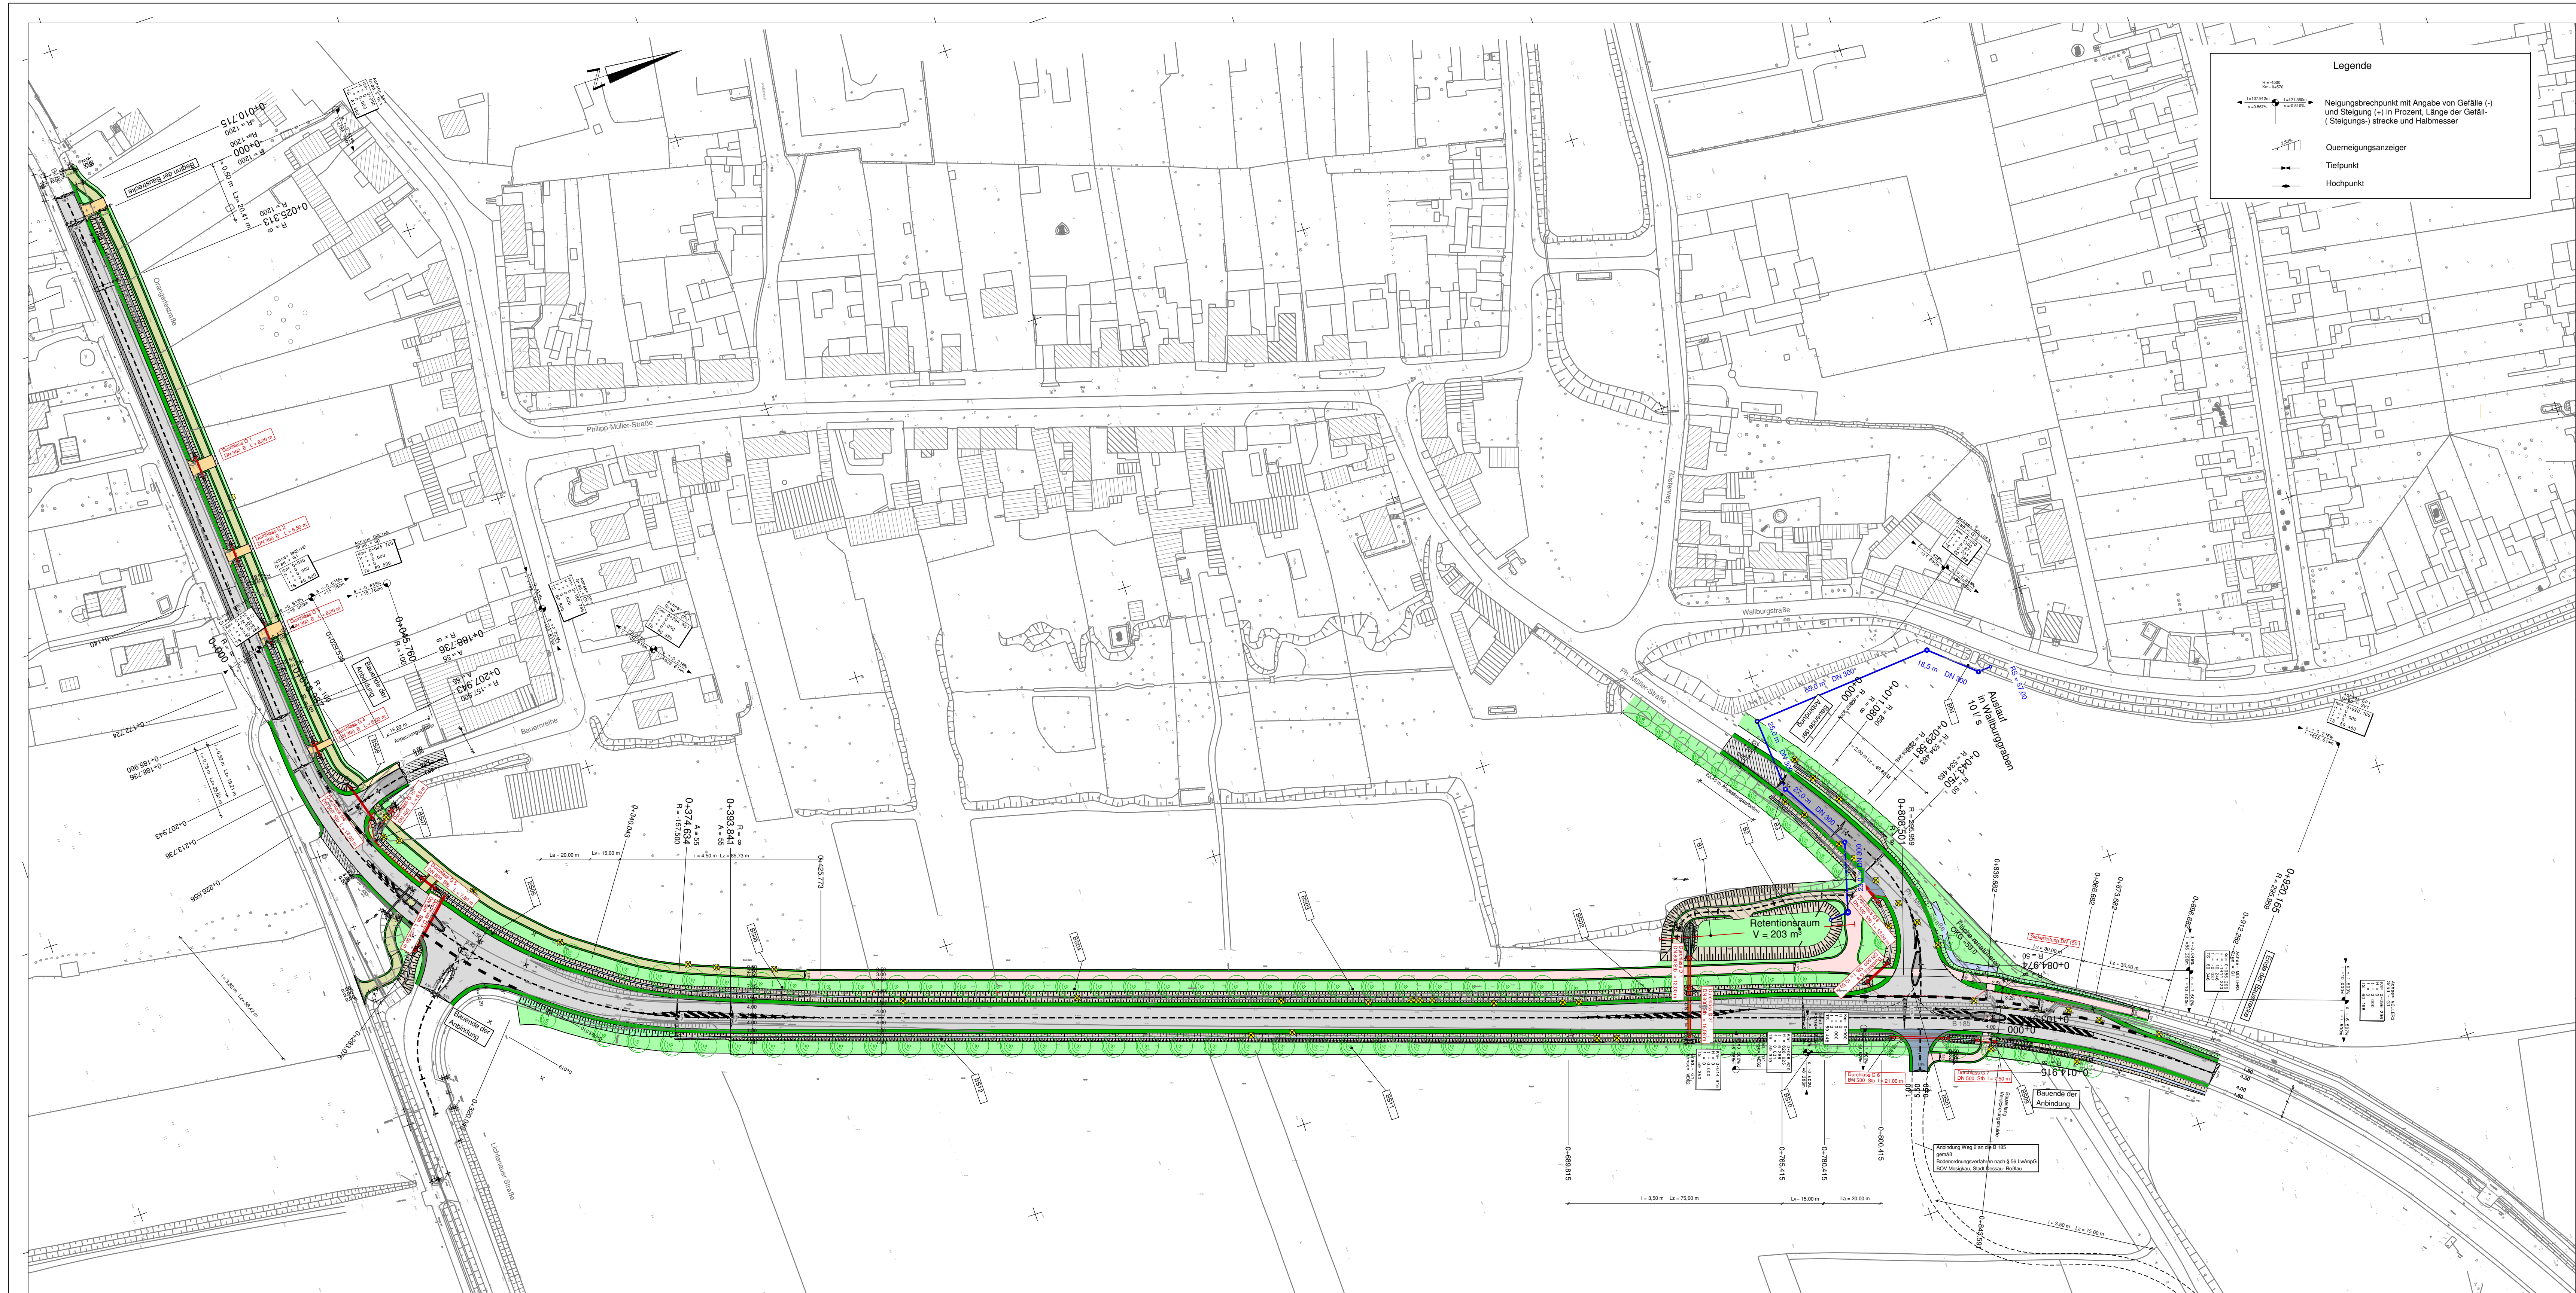

Legende

Fahrbahn Asphaltbefestigung Bauklasse I

Deckenerneuerung Bauklasse I

Fahrbahn Asphaltbefestigung Bauklasse III

Gemeinsamer Rad-/ Gehweg Asphaltbefestigung

Wirtschaftsweg/ gemeinsamer Rad-/ Gehweg Asphaltbefestigung nach RLW 3.4

Gehweg Betonsteinpflaster

Zufahrt Asphaltbefestigung Bauklasse IV

Zufahrt Asphaltbefestigung Bauklasse VI

Anpassungsarbeiten

Einschnittsböschung

Graben

Auftragsböschung

Gerinne aus Betonsteinen

Zufahrt aus Rasensteinen

Bankett

Grünfläche

Abriss

Befestigung Grabensohle bzw -böschung mit Kleinpflaster Granit

zu fallender Baum

geplanter Baum

Baugrundaufschluss

Durchlass mit Angabe von Durchmesser, Material und Länge

Regenwasserkanal mit Kontrollschacht

Höhenstatus 150 ( HN )    Lagestatus 150

| ÄNDERUNGSVERZEICHNIS   |                            |                            |
|---|----------------------------|----------------------------|
| INDEX   | DATUM                      | GEGENSTAND DER ÄNDERUNGEN  |
|   |                            |                            |
|   |                            |                            |
| Entwurfsbearbeitung :   |                            | Datum    Zeichen           |
| <div><div><div></div><div>B &amp; N</div><div>STRASSEN- UND TIEFBAUPLANUNG</div></div><div><div>Ingineurbüro<br/>Bamberg &amp; Nowsky</div><div>06846 Dessau- Roßlau<br/>Kornhausstraße 42<br/>Tel. 0340 / 64008-0 , Fax - 27</div></div></div> <td data-kind="ghost"></td> <td>bearbeitet    03/09    Rie</td> |                            | bearbeitet    03/09    Rie |
|   | gezeichnet    03/09    Rie |                            |
|   | geprüft                    |                            |

Stadt Dessau- Roßlau

- Tiefbauamt -

Bauvorhaben :  
Ausbau B 185, 2. TA zwischen  
Anhalter Straße und Ph.- Müller- Straße    Bau - km 0,0 bis 0,920

STADT  
DESSAU-  
ROSSLAU

Unterlage    7  
Blatt Nr.    1  
Reg. Nr.

Entwurfsplanung  
Lageplan

bearbeitet  
geprüft  
Maßstab :    1 : 1000

Aufgestellt

Dessau - Roßlau, den