


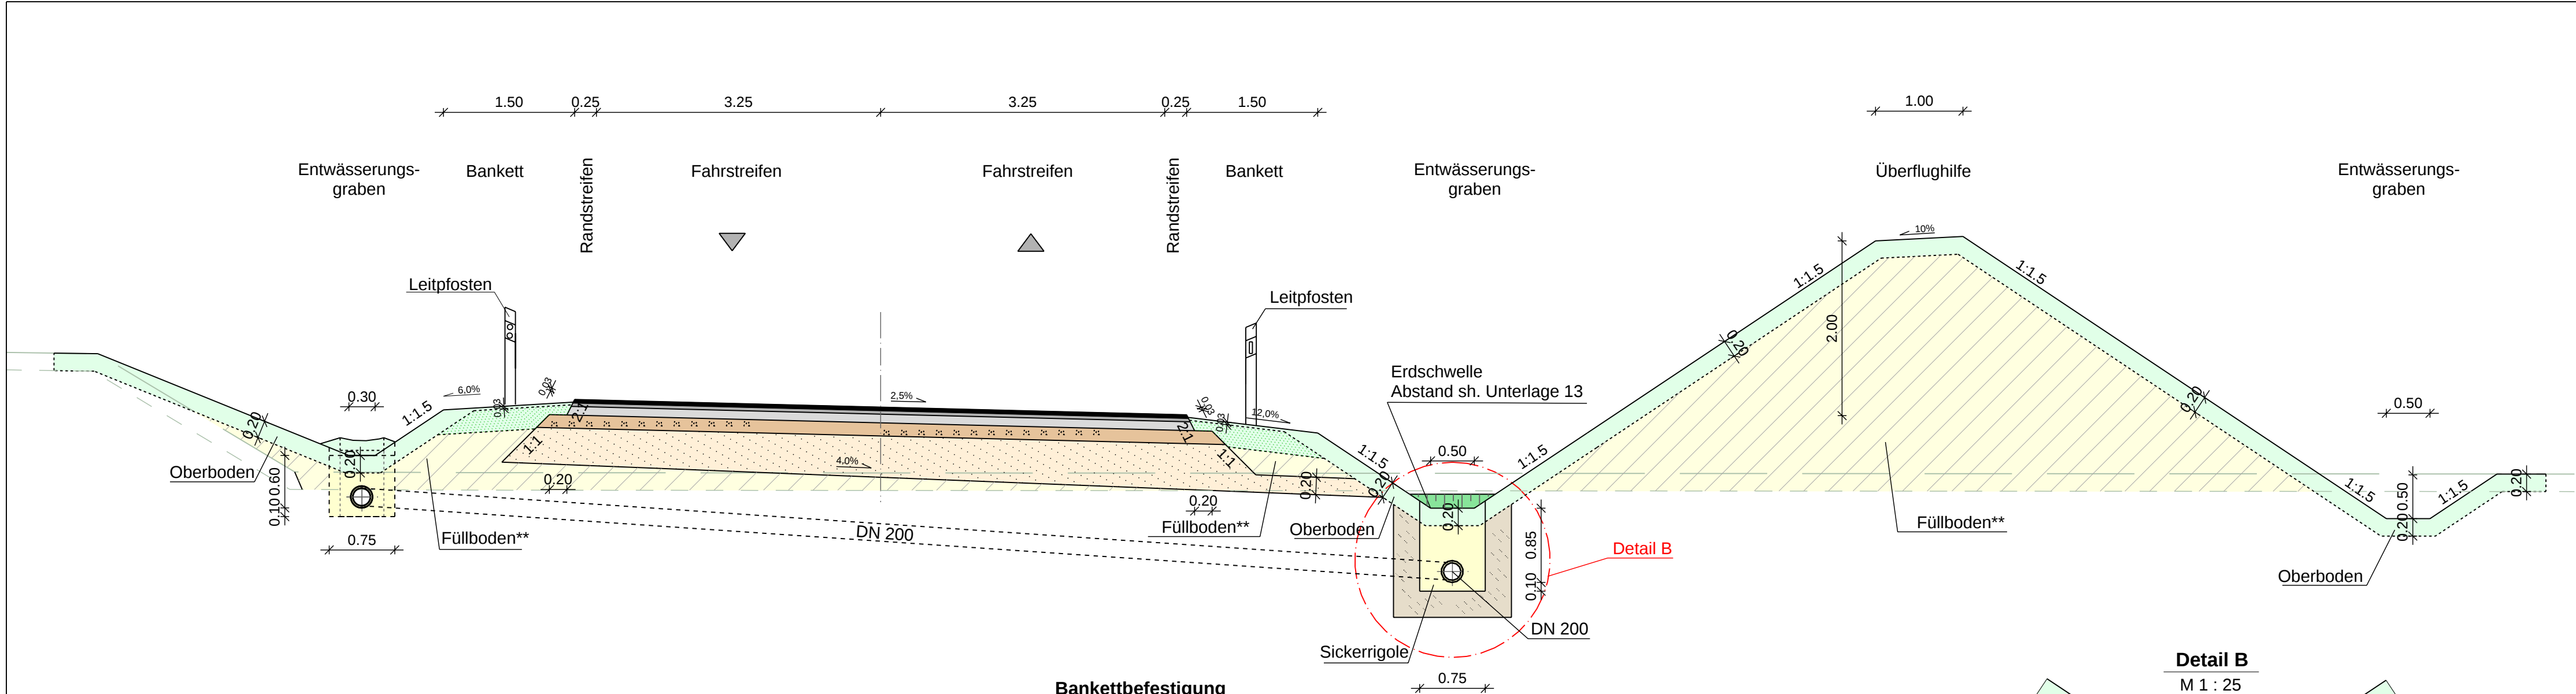

Oberbau Fahrbahn
Tafel 1, Zeile 3; Bauklasse III

4 cm Asphaltdeckschicht (mit Aufheller)	SMA 8 S	25/55-55		
5 cm Asphaltbinderschicht	AC 16 B S	25/55-55		
9 cm Asphalttragschicht	AC 32 T S	50/70		
15 cm Schottertragschicht	B1	0/32	↗	min E _{v2} ≥ 150 MN/m²
42 cm Frostschutzschicht	B2	0/45	↗	min E _{v2} ≥ 120 MN/m²
75 cm Gesamtdicke	Planum		↗	min E _{v2} ≥ 45 MN/m²

Bankettbefestigung
nach ZTV-LBB-LSA 09

- Bankettstreifen, tragfähig E_{v2} ≥ 70MN/m²
- 3 cm Oberboden mit Rasenansaat
- 25 cm RC-Beton B2 0/45

** Füllboden aus gut abgestuftem, verdichtungswilligem Material ohne Humusbestandteile


Bemerkung:

Die Asphaltdeckschicht ist ohne Mittelnah einzubauen. Sollte das aus technologischen Gründen nicht möglich sein, ist die Längsnaht als Fuge auszubilden.

Arbeitsnähte sind um 10 bis 20cm versetzt zur Naht der Unterlage herzustellen.

- Haftverbund zwischenden Asphaltschichten mit C60 BP 1-S nach ZTV-Asphalt 07

- Asphaltdeckschicht zur Erhöhung der Anfangsgriffigkeit mit Edelsplitt 1/3 (1,0 kg/m²) abstreuen; nach ZTV-LBB-LSA 09

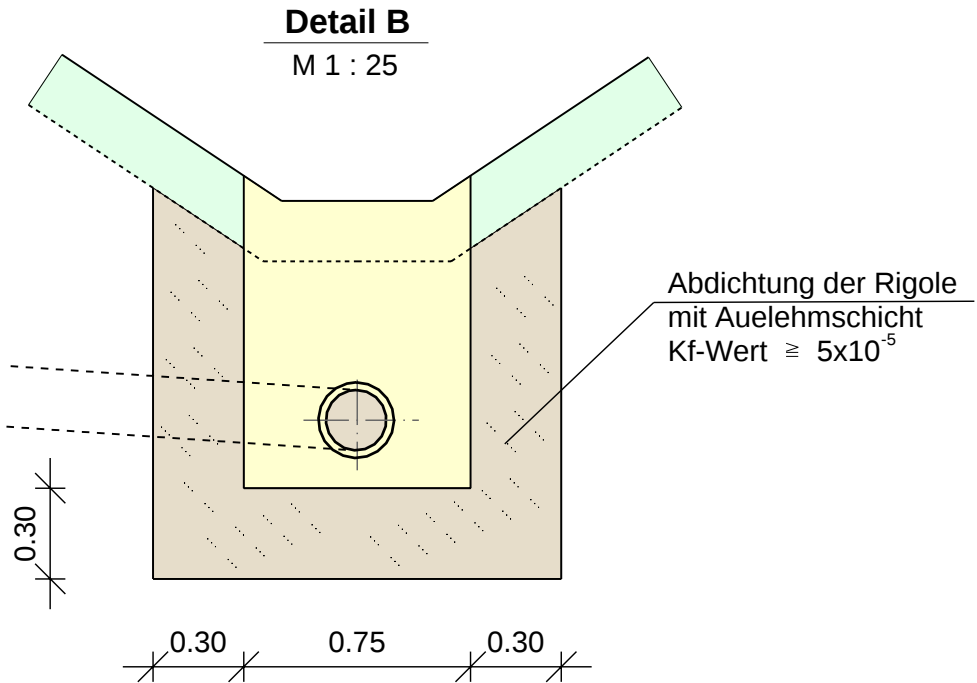

Ausführung in folgenden Bereichen:
Station 0+530 bis 0+560
1+010 bis 1+090
1+220 bis 1+300

Nr.	Art der Änderung	Datum	Name

Vermessungsunterlagen GEO-METRIK Ingenieurgesellschaft mbH Dessau Kühnauer Straße 24 06846 Dessau-Roßlau Tel.: 03 40 / 6 40 06-0 Fax: 03 40 / 61 94 83	Flurstücksgrenzen - Reg.-Nr. 031/2010 Stadt Dessau-Roßlau - Vermessungsamt Postfach 1425 06813 Dessau-Roßlau Tel.: 0340 / 2041662 Fax: 0340 / 2042962	Lagestatus 150 [G/K 42/83 (3'')] Höhenstatus 160 [NHN]
--	---	---

Planungsgrundlage: PLANUNGSGEMEINSCHAFT KEMPA • BERTZ Ing.-Ges. KEMPA Dessau mbH Ingenieurbüro BERTZ	bearbeitet gezeichnet geprüft	Datum 11.08.2010 11.08.2010	Name G. Anton K. Mellies
Federführung: Ingenieurbüro BERTZ • Susigker Straße 6 • 06846 Dessau-Roßlau Tel.: 0340 / 66126-80 • Fax: 0340 / 6612666 • E-Mail: ibb@b-bertz.de	Plan: U6-3.SDA Plot: P6-3.PLT	Blattbreite: Blatthöhe:	798 mm 297 mm

Stadt Dessau-Roßlau - Tiefbauamt -		Unterlage 6 Blatt Nr. 3 Reg. Nr.
Bauvorhaben: Straßenneubau Ostrandstraße 2.BA Ringschluss Dessau-Nord		Datum Name
Entwurfsplanung Straßenbau		bearbeitet geprüft Regelquerschnitt Station 0 + 880 Maßstab: 1 : 50
Aufgestellt		