


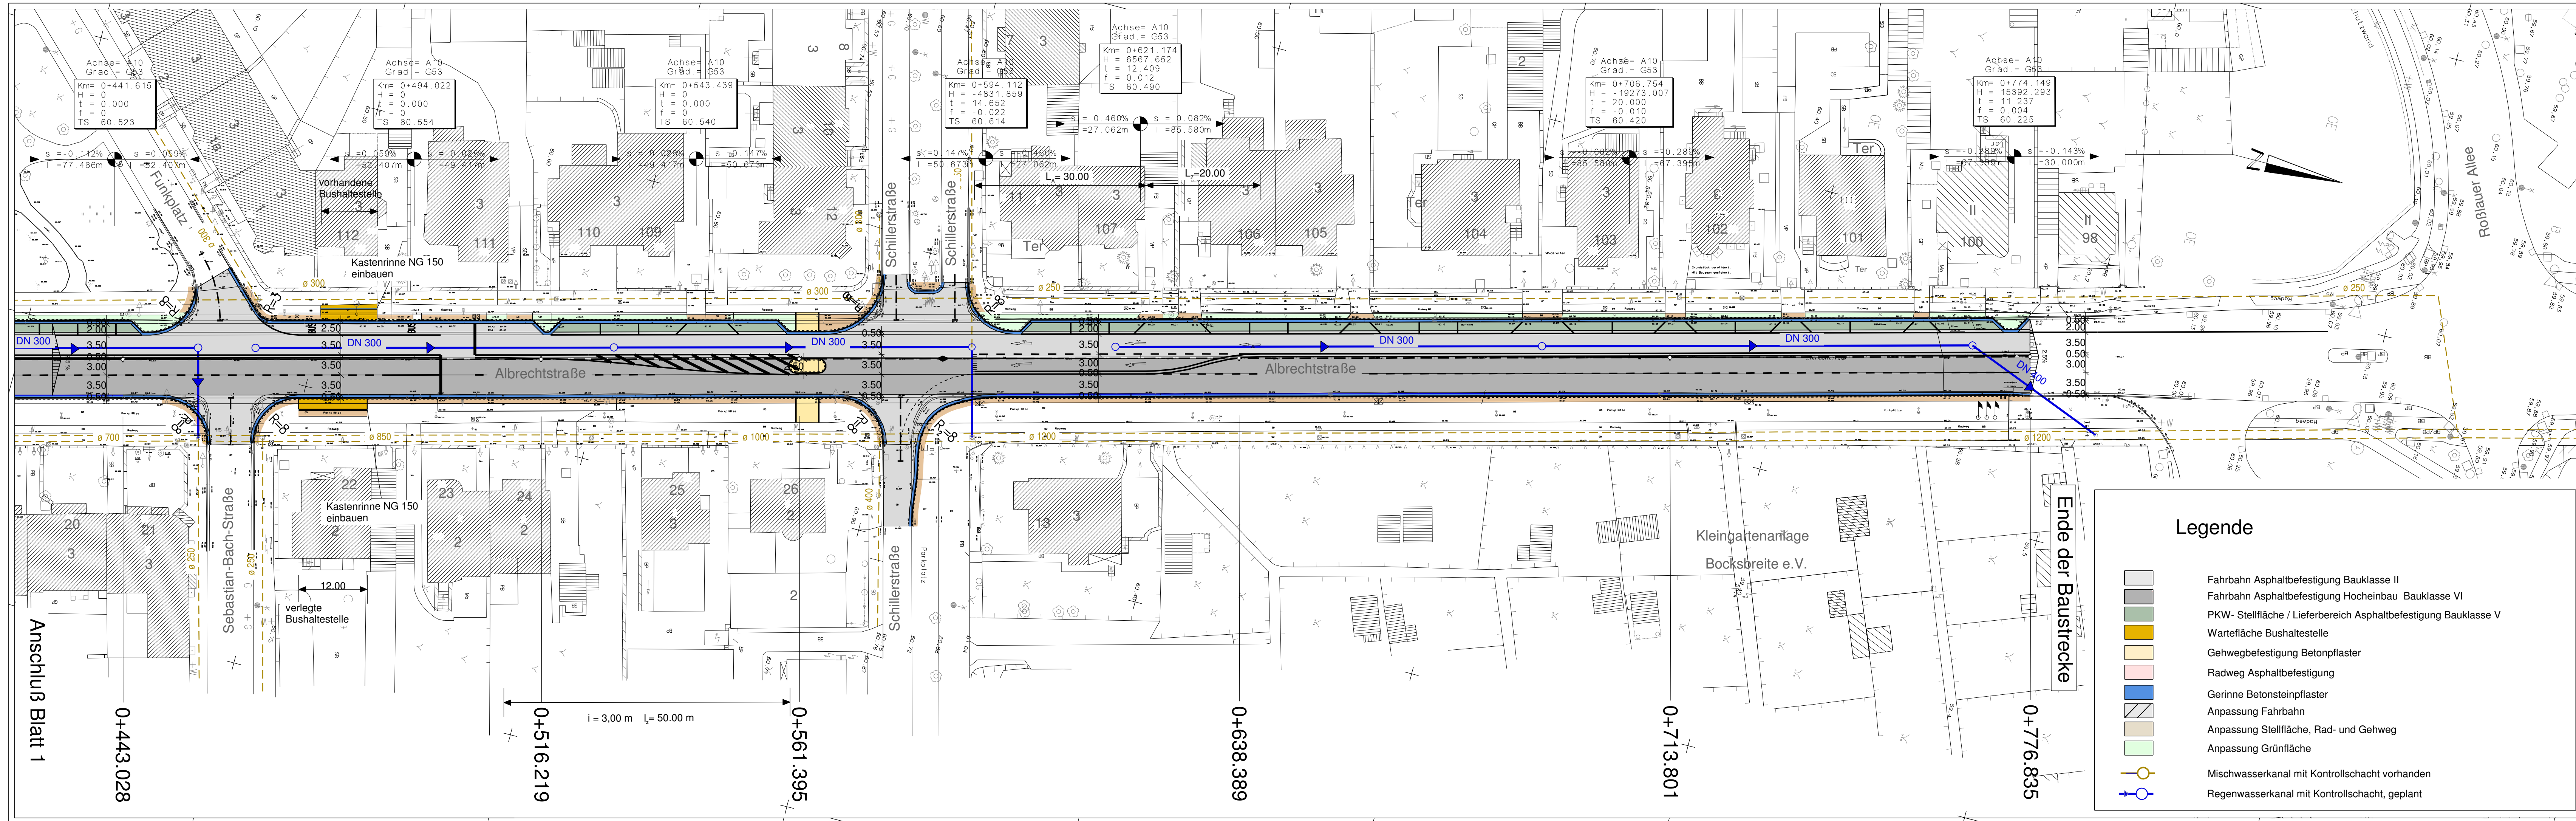

Legende

	Fahrbahn Asphaltbefestigung Bauklasse II
	Fahrbahn Asphaltbefestigung Hocheinbau Bauklasse VI
	PKW- Stellfläche / Lieferbereich Asphaltbefestigung Bauklasse V
	Wartefläche Bushaltestelle
	Gehwegbefestigung Betonpflaster
	Radweg Asphaltbefestigung
	Gerinne Betonsteinpflaster
	Anpassung Fahrbahn
	Anpassung Stellfläche, Rad- und Gehweg
	Anpassung Grünfläche
	Mischwasserkanal mit Kontrollschacht vorhanden
	Regenwasserkanal mit Kontrollschacht, geplant

Höhenstatus 150 (HN 76) Lagestatus 150

ÄNDERUNGSVERZEICHNIS		
INDEX	DATUM	GEGENSTAND DER ÄNDERUNGEN

Entwurfsbearbeitung :

Ingenieurbüro Bamberg & Nowsky
Inh. Jörg Bamberg
06846 Dessau- Roßlau
Kornhausstraße 42
Tel. 0340 / 64008-0 , Fax - 27

Datum	Zeichen
bearbeitet 07/10	Rie
gezeichnet 07/10	Rie
geprüft	

Blatt 1

Blatt 2

Stadt Dessau- Roßlau

- Tiefbauamt -

STADT
DESSAU-
ROSSLAU

Unterlage 7

Blatt Nr. 2

Reg. Nr.

Bauvorhaben :

Umbau Albrechtstraße zwischen Albrechtsplatz und Roßlauer Allee Bau - km..0.. bis 0,777.....

Vorplanung	bearbeitet	Datum	Zeichen
Lageplan	geprüft		
		Maßstab :	1 : 500

Aufgestellt

Dessau - Roßlau, den