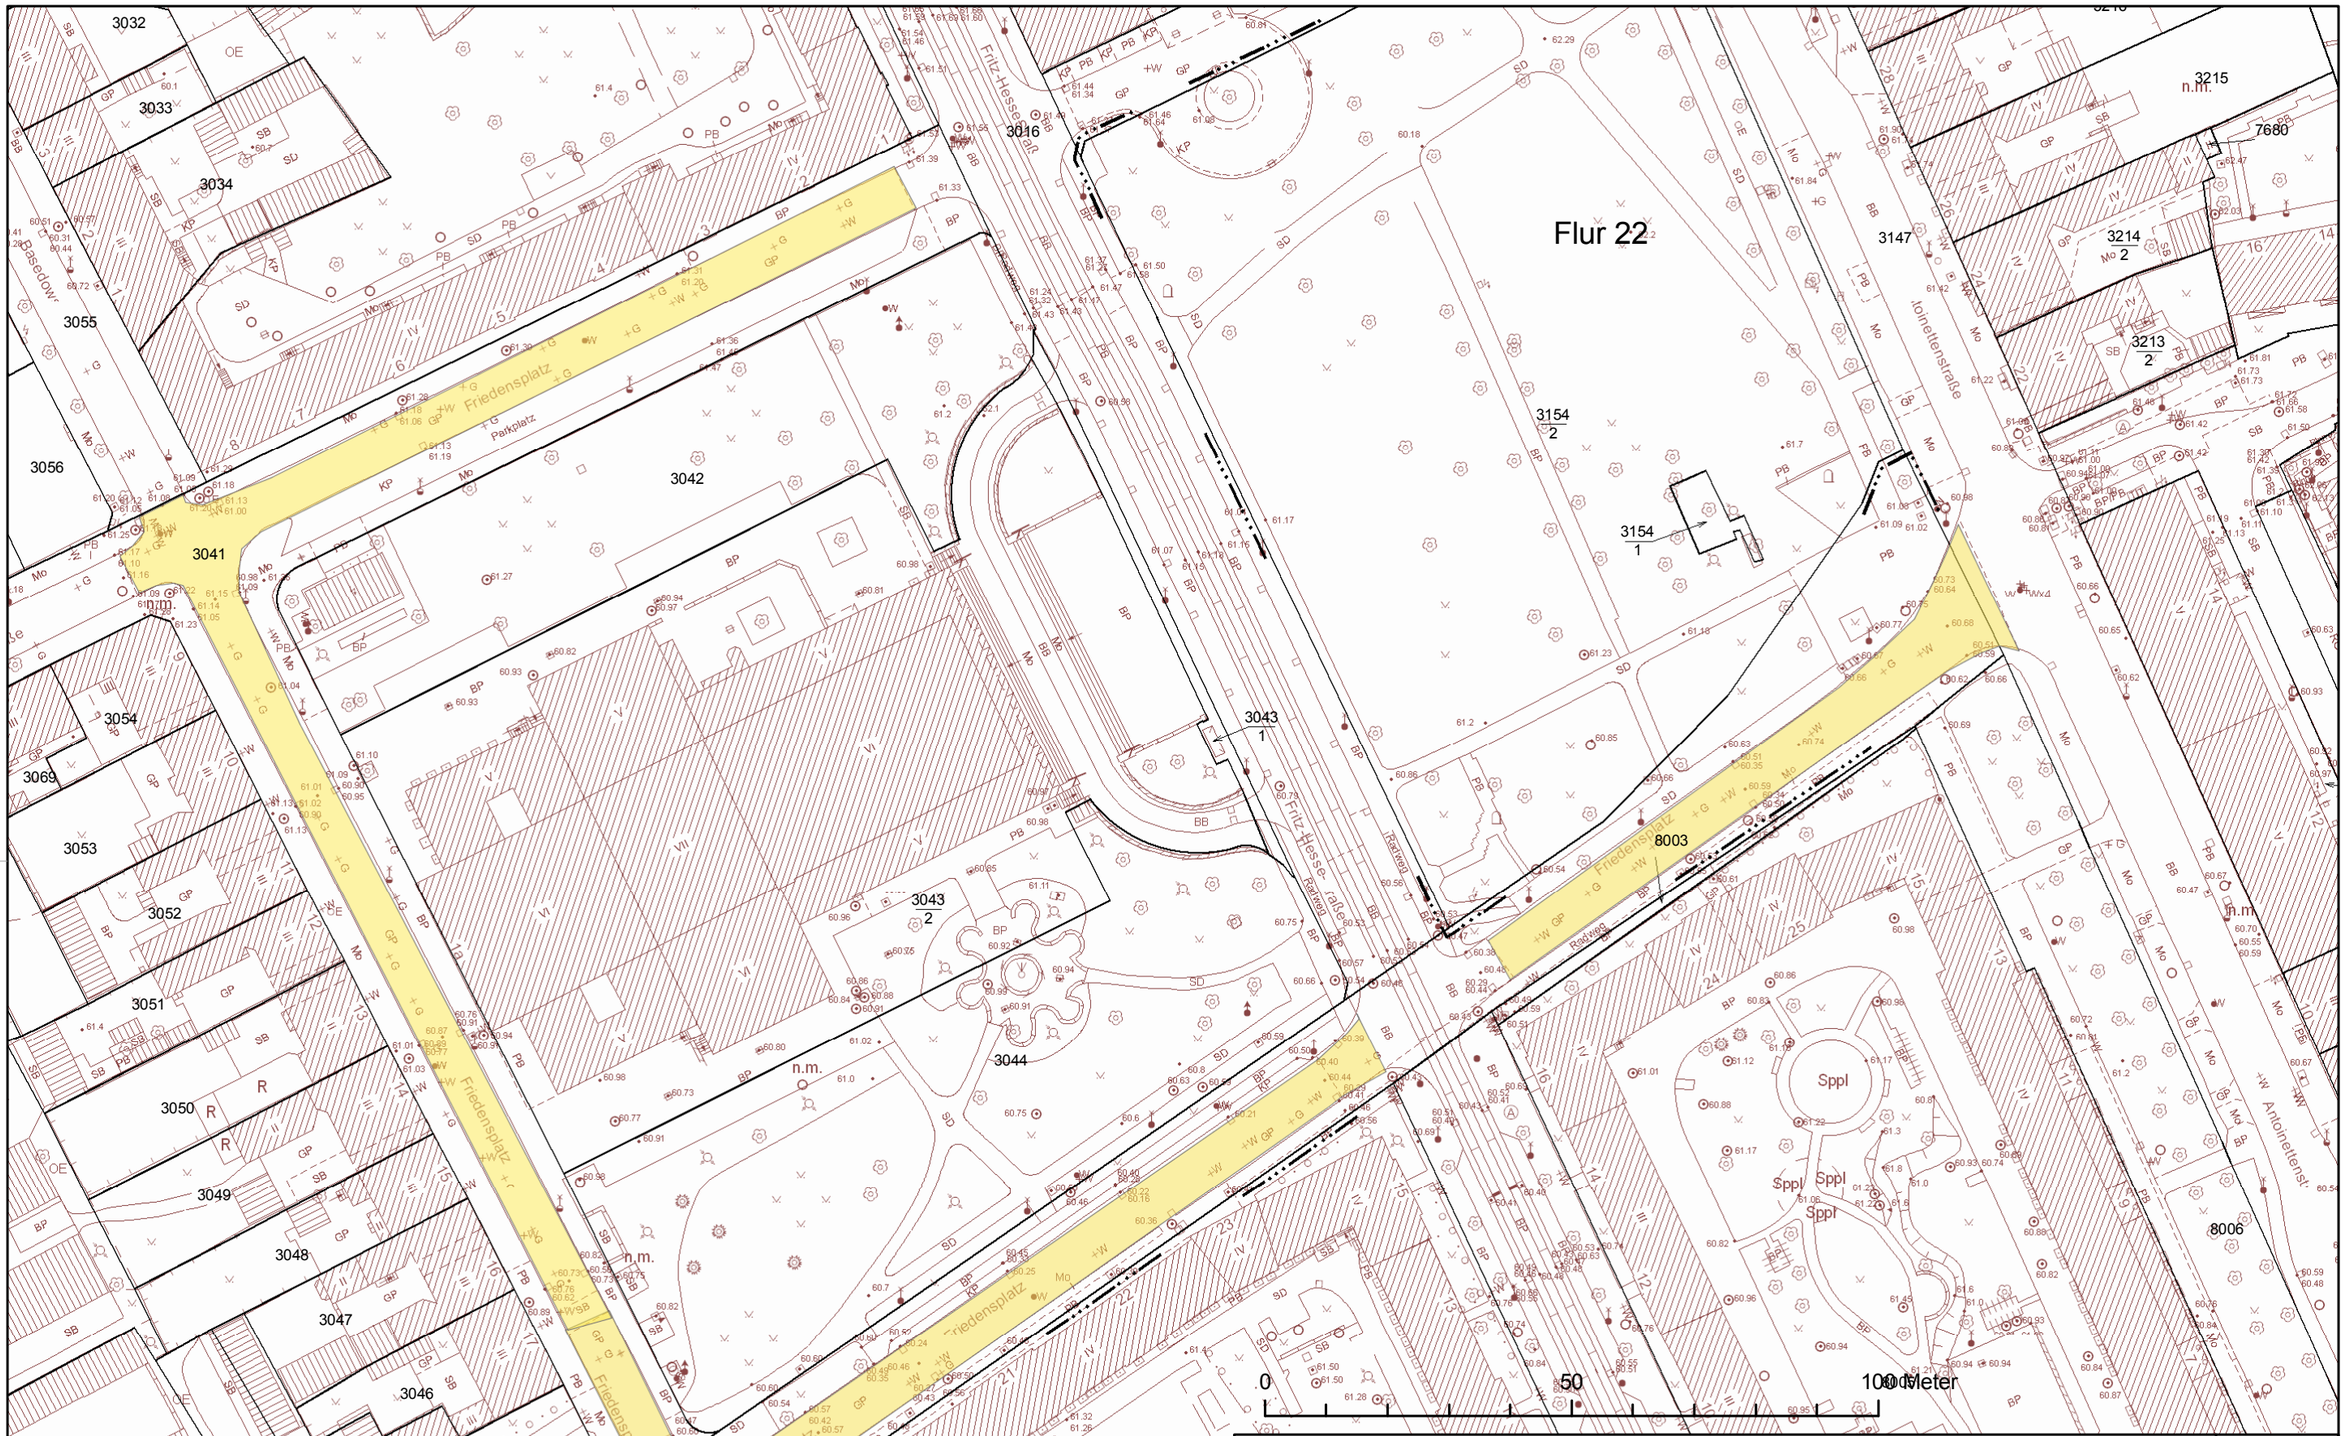

Kein amtlicher Auszug, nur für den internen Gebrauch der kreisfreien Stadt Dessau-Roßlau

Ausbaubereich Theaterviertel (Friedensplatz)

Gemarkung: - - - Flur: - - - Flurstück: - - - Maßstab 1:1000

erstellt: Stadt Dessau-Roßlau, Fr. Hofmann, Tiefbauamt 14.09.2010

Ausdruck aus der Geodaten-Intranetauskunft
Stadtgrundkarte, Topographische Stadtkarte, Stadtplan: LS150, HS160; Leitungen der DVV (04/2010, ohne Gewähr);
Luftbild: © 2006/2007 Aerowest / Google Inc.; Automatisiert geführten Liegenschaftskarte, Stand: 06/2010;
Topographische Karten © GeoBasis-DE / LVermGeo LSA, 2009 / A18-214-2009-7

STADT DESSAU-ROSSLAU

N