


DESSAU - Achse Bahnhof - Stadtpark

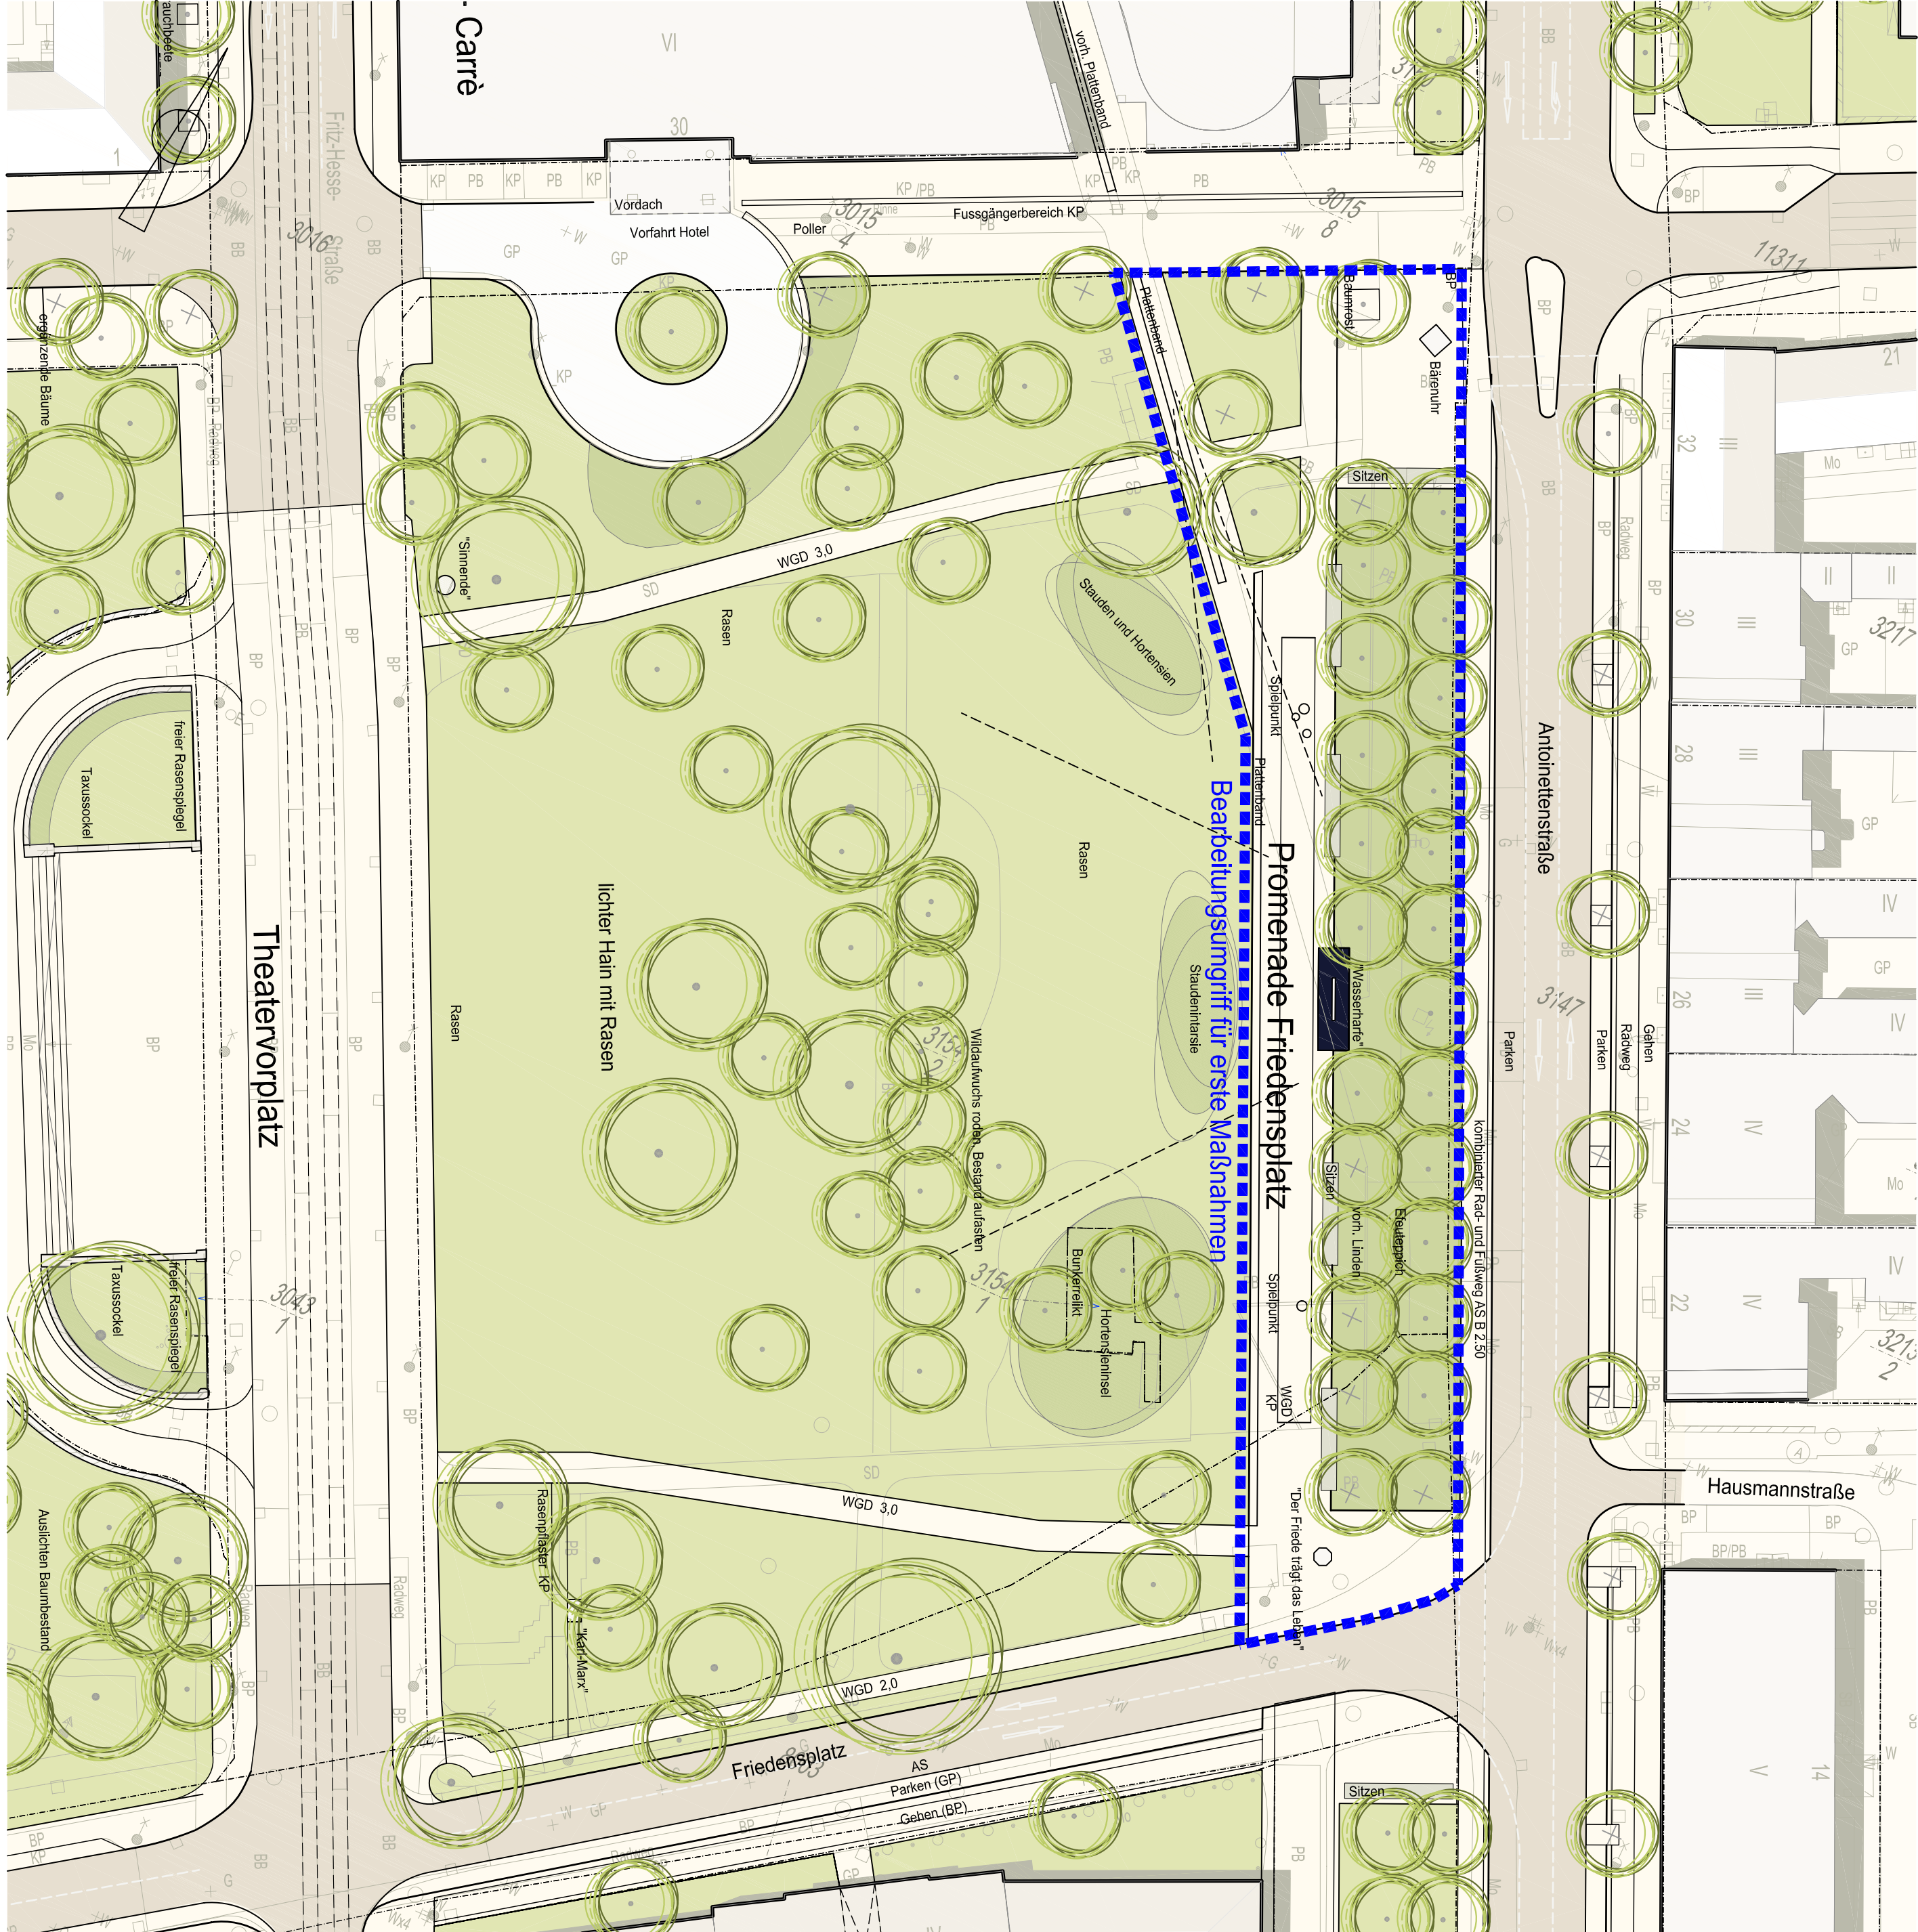

auftraggeber
Stadt Dessau - Roßlau
Dezernat für Wirtschaft und Stadtentwicklung
06644 Dessau-Roßlau, Gustav-Berg-Strasse 1

vorhaben
Dessau
Achse Bahnhof - Stadtpark

zeichnung
Entwicklungskonzept
Freiraum

Projekt
Park Friedensplatz - Erste Maßnahmen für 2011

datum
01.12.2010
maßstab
1 / 500
planer
J.

lohrer . hochrein
landschaftsarchitekten mbh
stadtplaner dsjl
d - 39 108 magdeburg
ökenstedter str. 17
tel (+49) 0391 / 81 842- 0
fax (+49) 0391 / 81 842-30
lho@lhm.de
www.lhm.de