


D E S S A U - A c h s e B a h n h o f - S t a d t p a r k

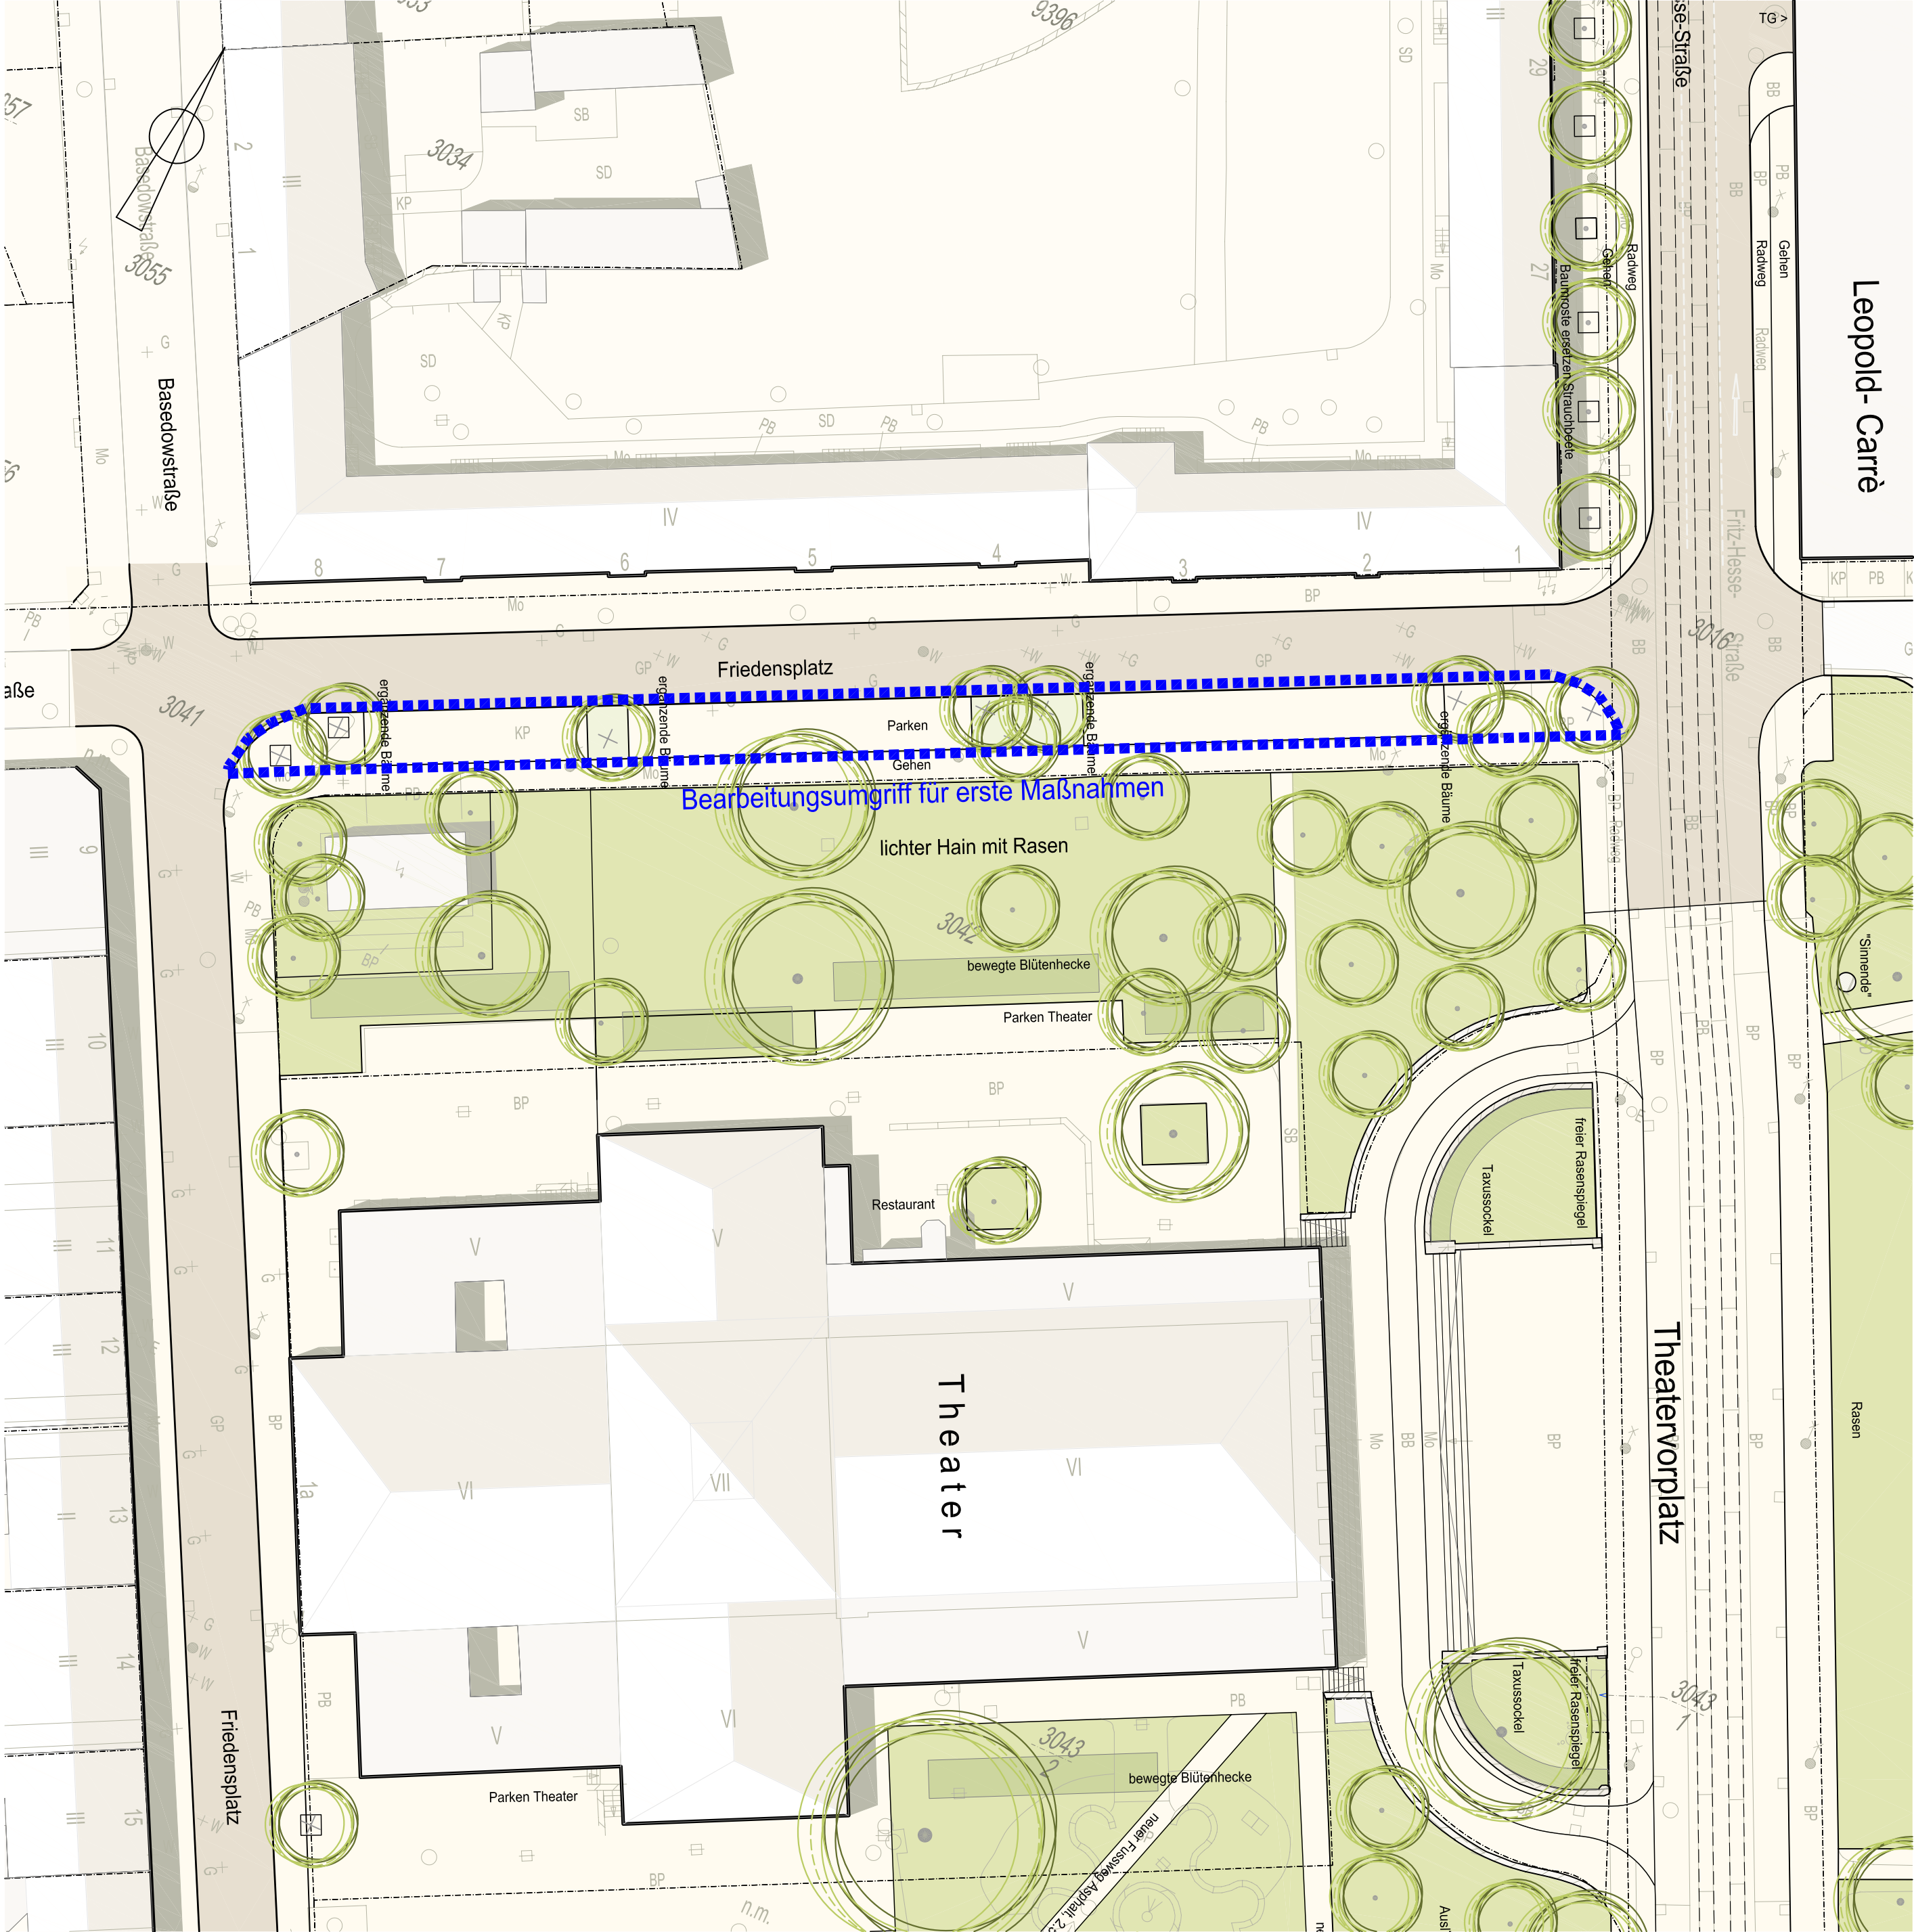

auftraggeber
Stadt Dessau - Roßlau
Dezernat für Wirtschaft und Stadtentwicklung
06844 Dessau-Roßlau, Gustav-Bergt-Straße 1
vorhaben
Dessau
Achse Bahnhof - Stadtpark
zeichnung
Entwicklungskonzept
Freiraum
Parken am Theater - Erste Maßnahmen für 2011
datum
01.12.2010
maßstab
1 / 500
plan-nr
373-2-200-03

gez./gepr.
Ioho / Ioho
index
./.

lohner . hochrein
landschaftsarchitekten bdla
stadtplaner dasi
d - 39 108 magdeburg
olvenstedter str. 17
tel (+49) 0391 / 81 842- 0
fax (+49) 0391 / 81 842-30
loho@lhmnd.de
www.lhmnd.de