


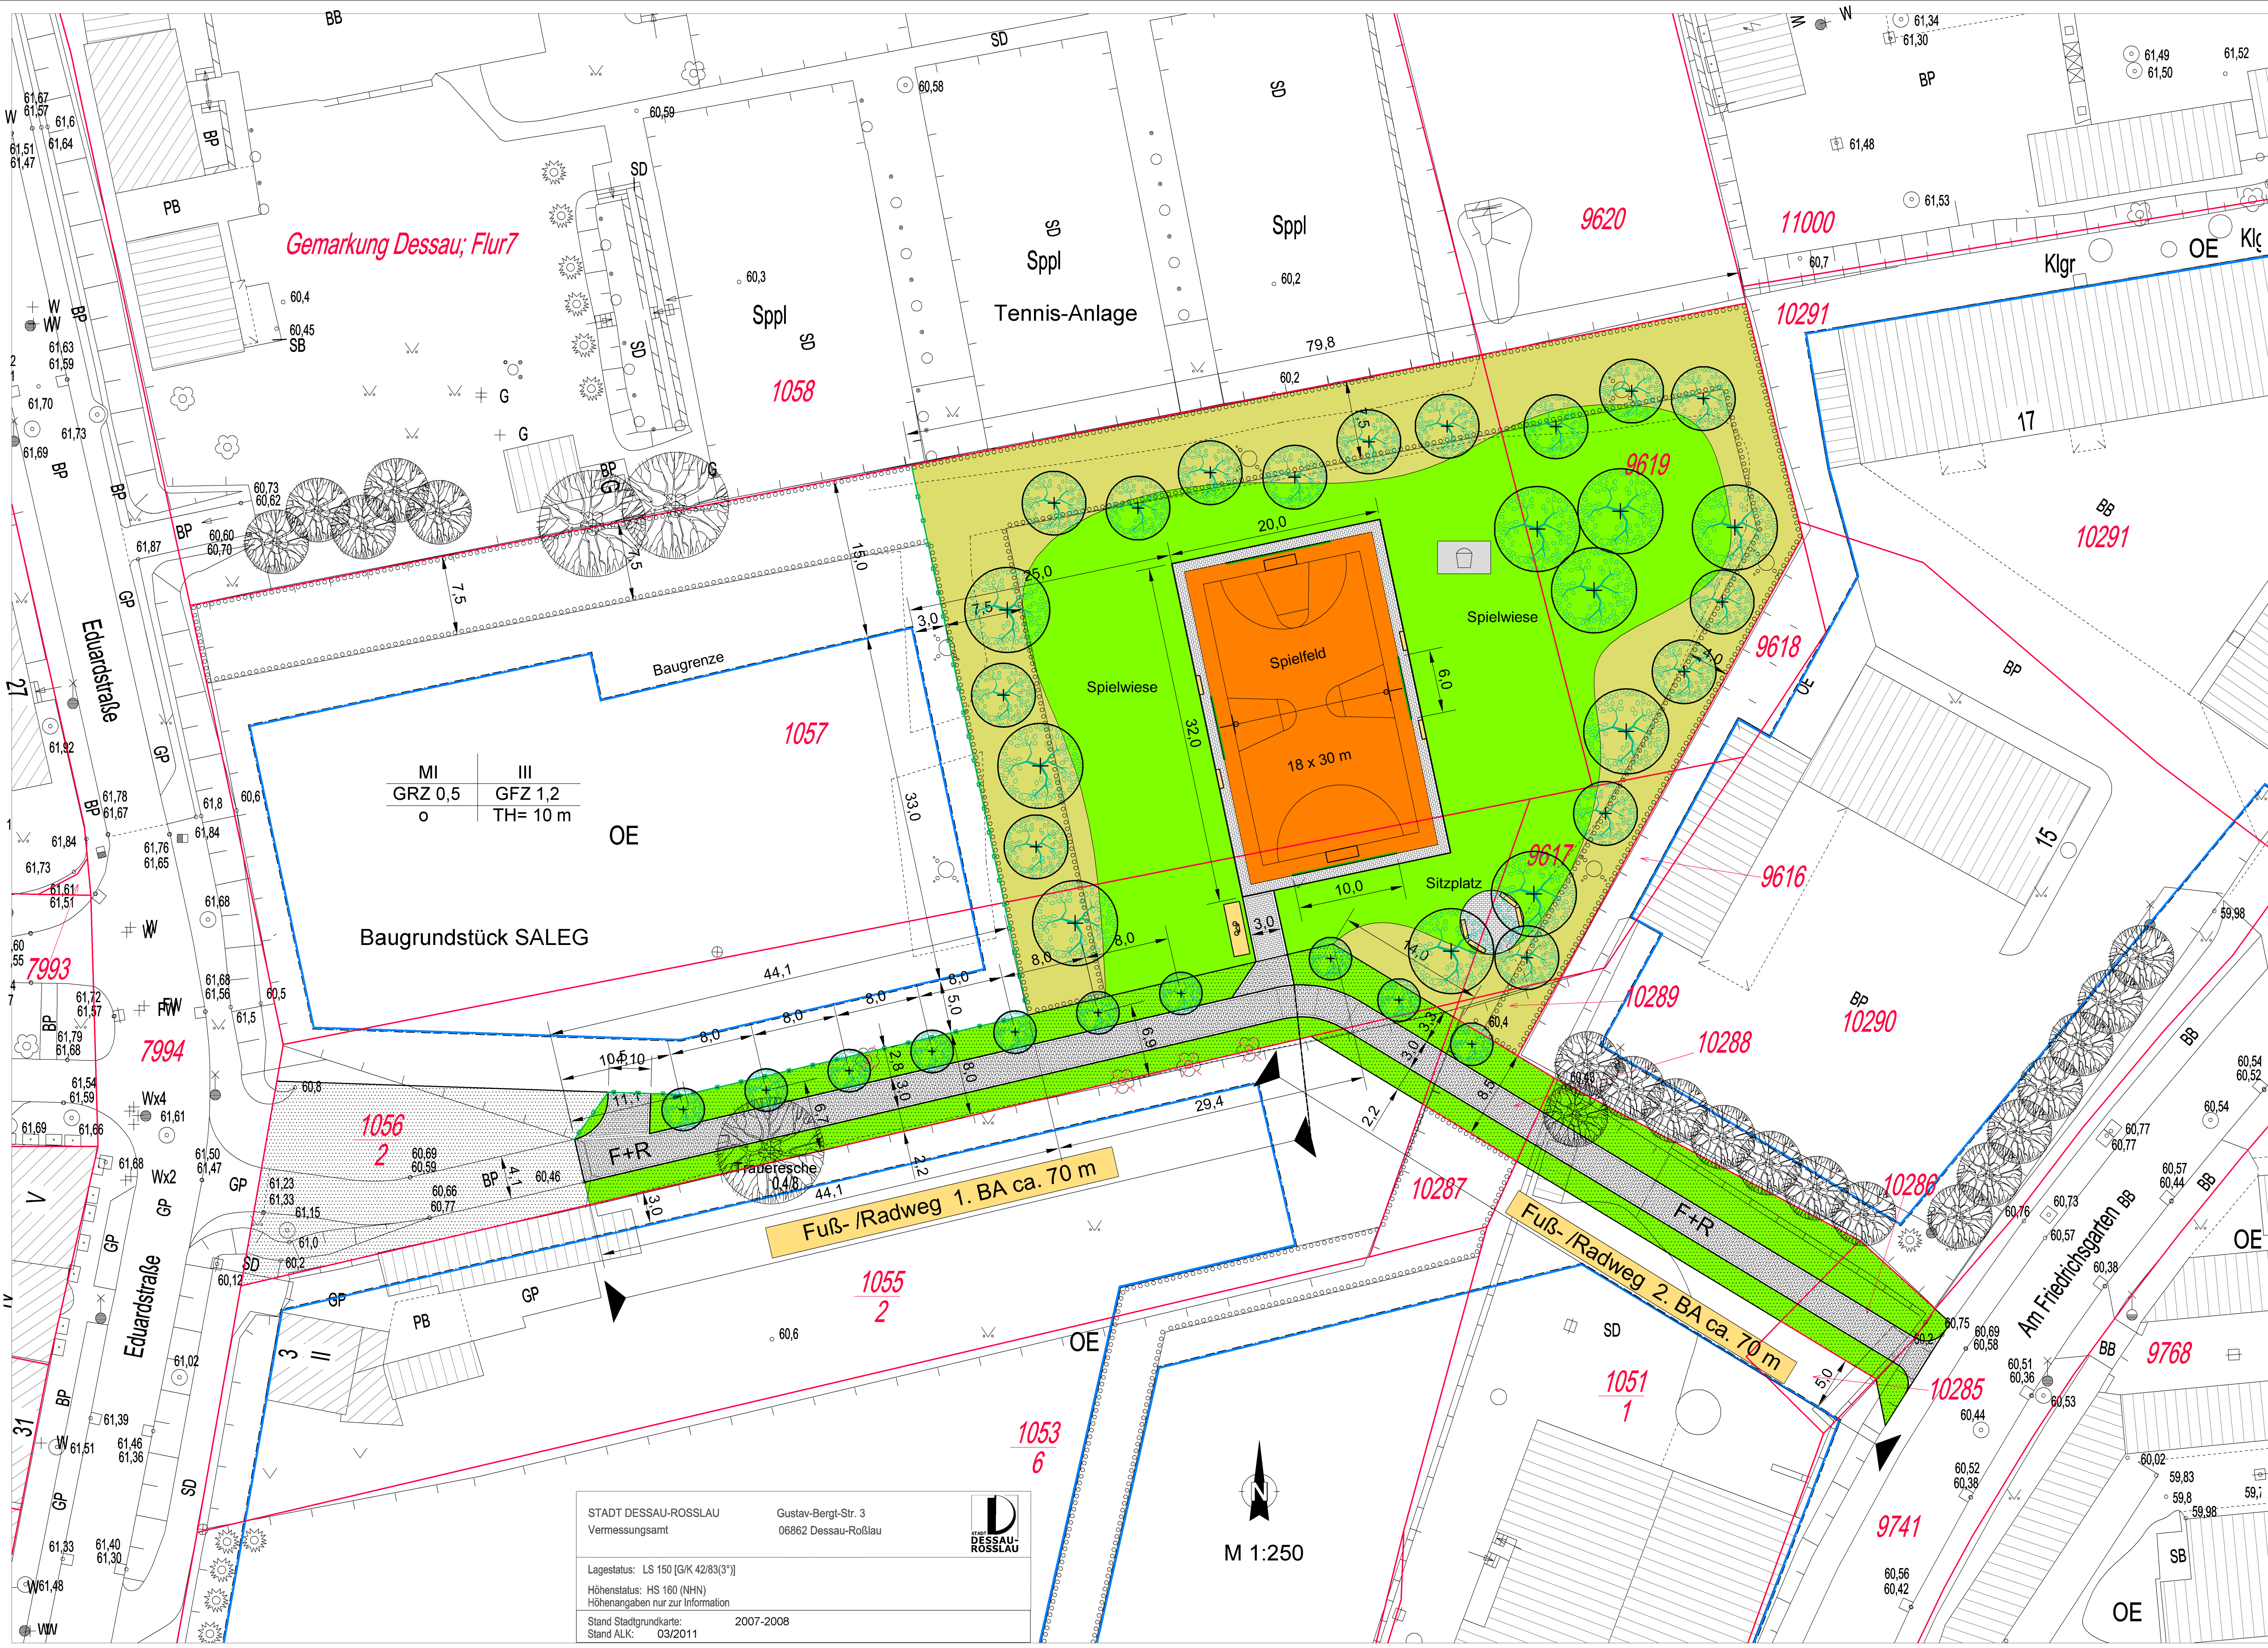

Legende

Spielfläche Kunststoffbelag

Betonsteinpflaster mit Tiefbordinfassung

Baumstandorte Planung

Baumstandort Bestand

Baum Rodung

Gehölzfläche neu (Sträucher, Heister)

Rasenfläche

Bankstandort (Schwellenbank)

Fahrradständer

Errichtung Grundstückszaun

Flurstücksgrenzen

Flurstücksnummer

Maßangaben in Meter

Baugrenze

Verkehrsfläche, Fuß- und Radweg

Umgrenzung von Flächen zum Anpflanzen von Bäumen, Sträuchern und sonstigen Bepflanzungen

Spielplatz

Festsetzungen nach Bebauungsplan Nr. 147 "Schlachthof Dessau Nord"

Stadt Dessau-Roßlau

Bauvorhaben:

Spielplatz Dessau, Eduardstraße

Entwurf

Plan- und Blatt-Nr.:

181/3-1

Bearbeiter:

Herr Dubiel / Herr Stoppel

Datum:

13.02.2012

Maßstab

1:250

STADT- UND LANDSCHAFTSPLANUNG
Dipl.-Ing. Rainer Dubiel
Architekt für Stadtplanung
Mittelstraße 56
06886 Lutherstadt Wittenberg
Fon 03491- 420785
Fax 03491- 420786
e-mail rainer.dubiel@t-online.de
www.planer-flaeming-heide.de