Anlage 6

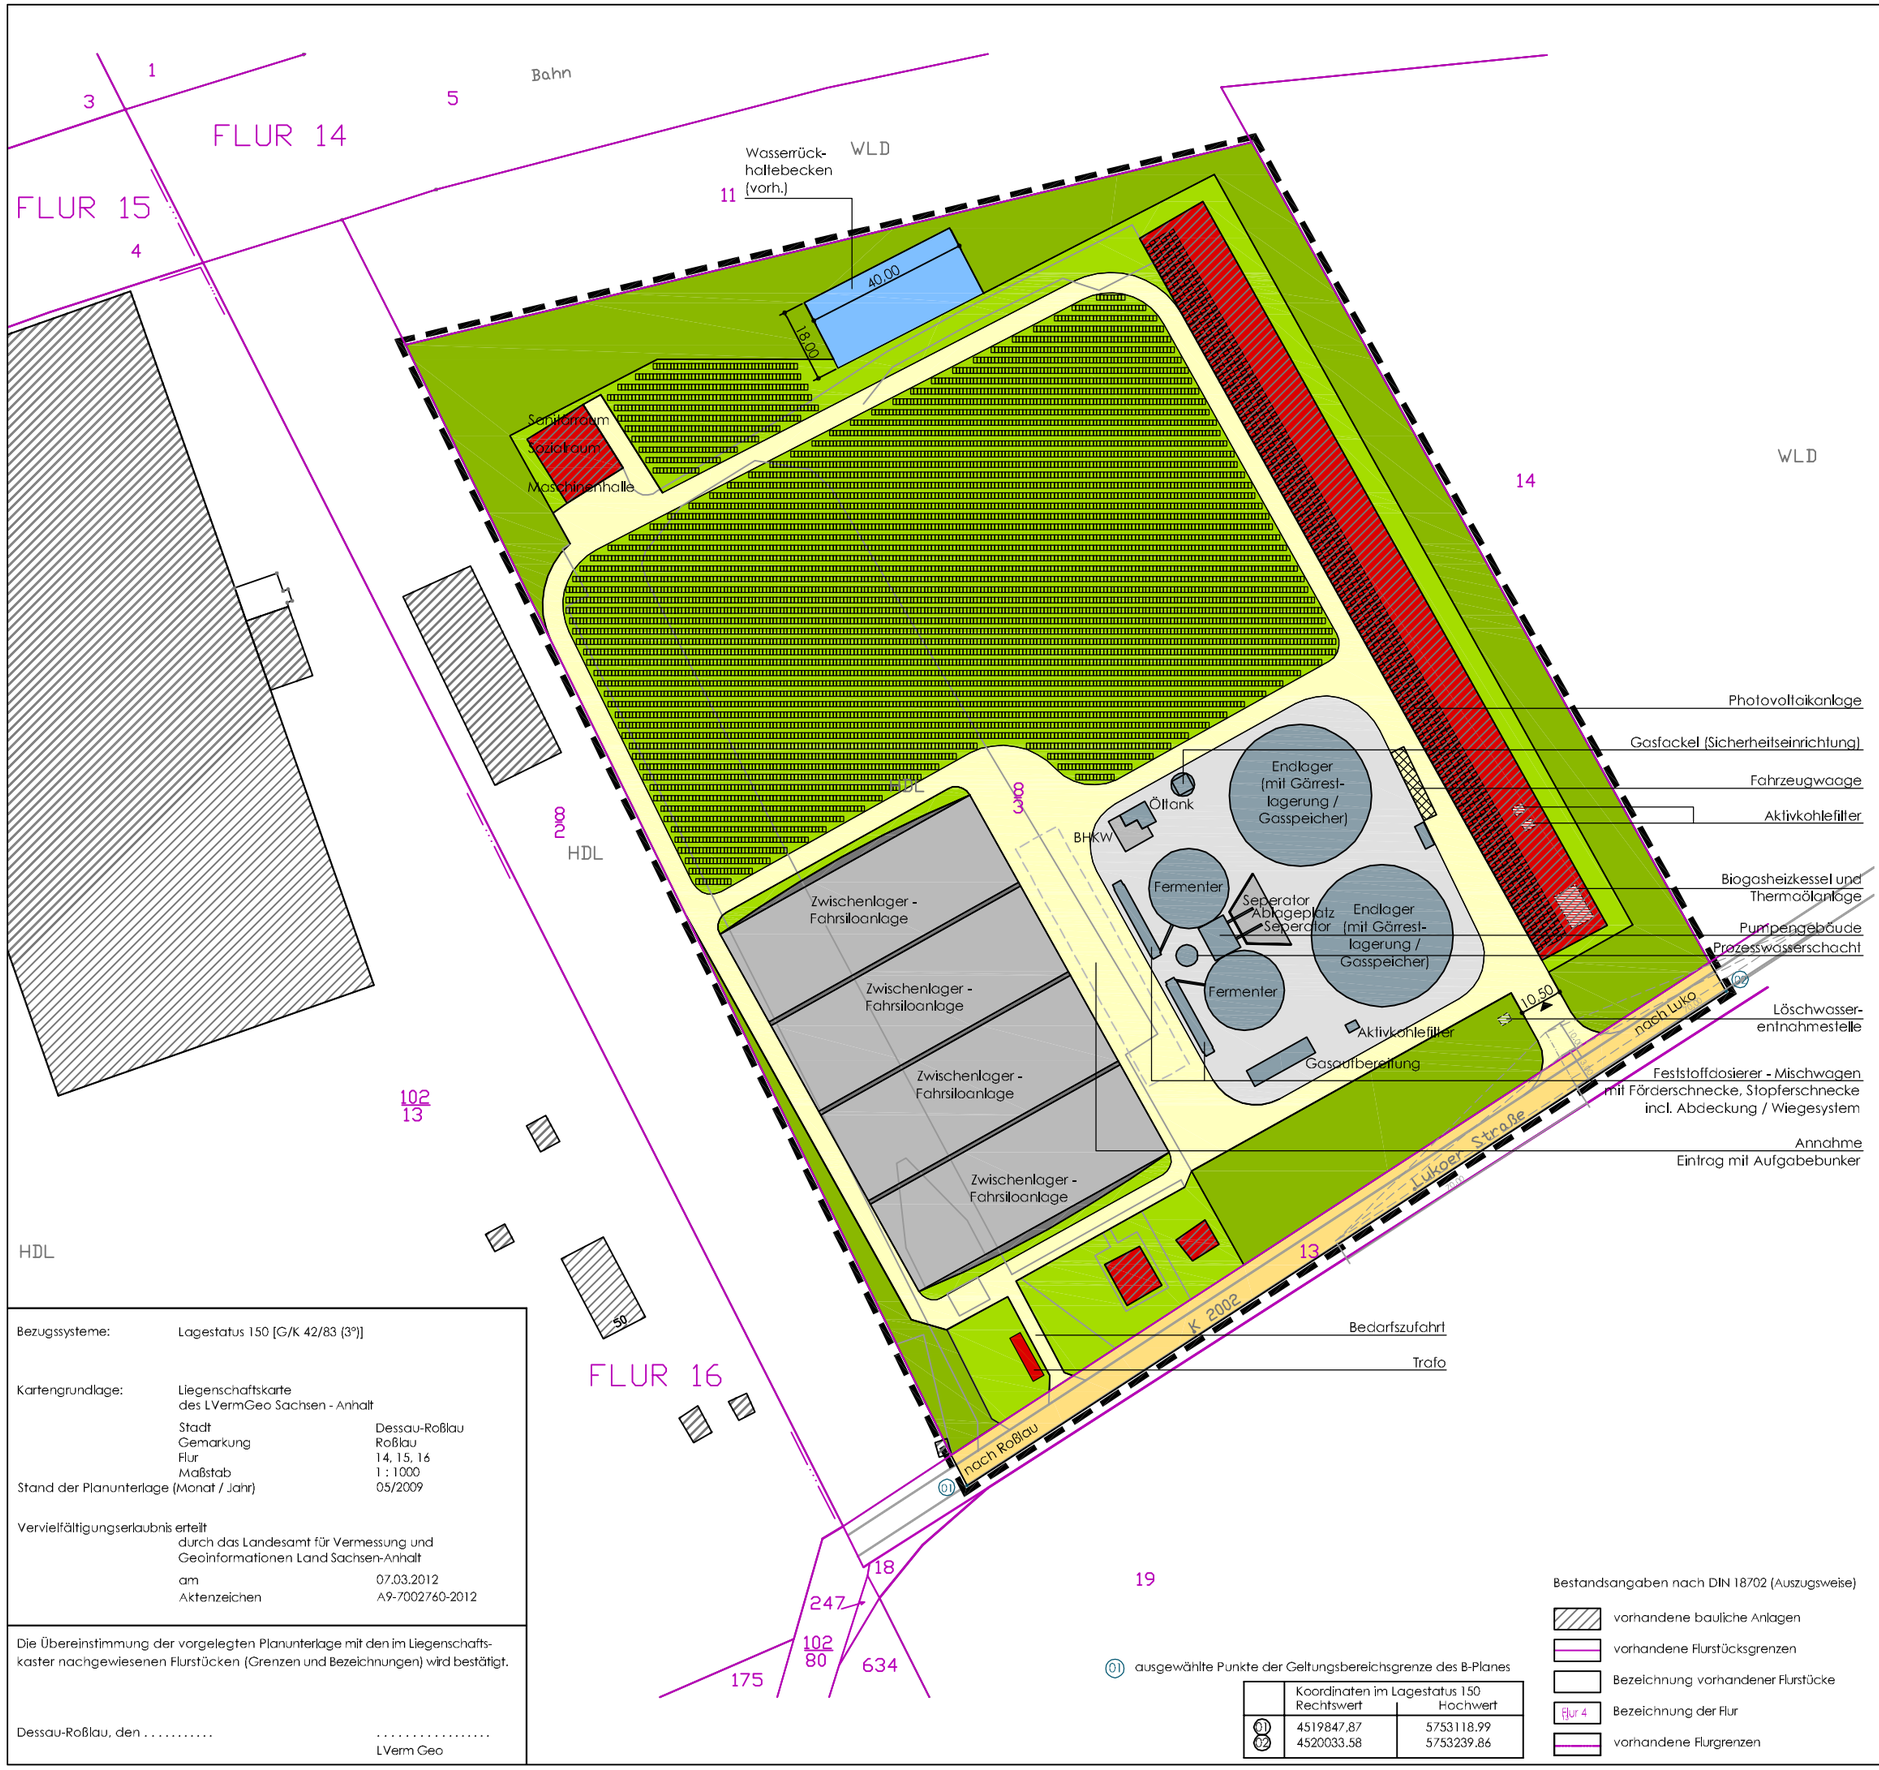

Legende

- Grünfläche - Rasenfläche
- Grünfläche - Gehölzstrukturen
- Wasserrückhaltebecken
- öffentliche Verkehrsfläche
- betriebliche Verkehrsfläche / Feuerwehrumfahrung
- Straßenfahrzeugwaage 20m x 3,5m
- Betriebseinrichtungen
- Biogasanlage (Betonfläche und Behälter)
- Solarmodule (Photovoltaikfreiflächenanlage)
- Zu- / Ausfahrt
- Grenze des räumlichen Geltungsbereichs des Vorhaben- und Erschließungsplanes - Bezug Planzeichen § 9 (7) BauGB

Bestandsangaben nach DIN 18702 (Auszugsweise)

- vorhandene bauliche Anlagen
- vorhandene Flurstücksgrenzen
- Bezeichnung vorhandener Flurstücke
- Flur 4 — Bezeichnung der Flur
- vorhandene Flurgrenzen

(01) ausgewählte Punkte der Geltungsbereichsgrenze des B-Planes

	Koordinaten im Lagestatus 150 Rechtswert	Hochwert
(01)	4519847.87	5753118.99
(02)	4520033.58	5753239.86

Bezugssysteme:	Lagestatus 150 [G/K 42/83 (3°)]
Kartengrundlage:	Liegenschaftskarte des LVermGeo Sachsen - Anhalt
Stadt	Dessau-Roßlau
Gemarkung	Roßlau
Flur	14, 15, 16
Maßstab	1 : 1000
Stand der Planunterlage (Monat / Jahr)	05/2009

Vervielfältigungserlaubnis erteilt durch das Landesamt für Vermessung und Geoinformationen Land Sachsen-Anhalt
am 07.03.2012
Aktenzeichen A9-7002760-2012

Die Übereinstimmung der vorgelegten Planunterlage mit den im Liegenschaftskaster nachgewiesenen Flurstücken (Grenzen und Bezeichnungen) wird bestätigt.

Dessau-Roßlau, den .....
LVerm Geo

Büro für Stadtplanung
Dr.-Ing. W. Schwerdt

Humperdinckstraße 16
06844 Dessau-Roßlau

Tel. (03 40) 61 37 07 / Fax. (03 40) 61 74 21
E-Mail: bfs-dessau@dr-schwerdt.de

Alsleben Braunschweig Leipzig Senftenberg

.....
Planverfasser

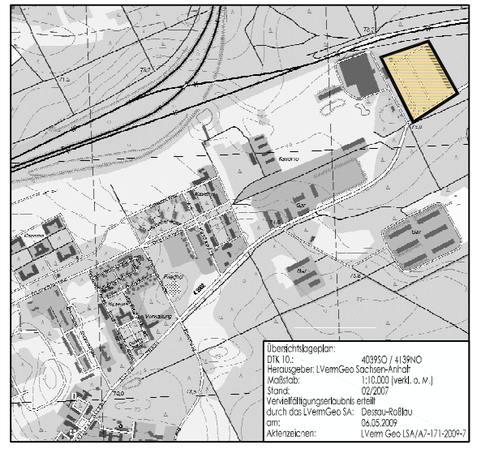

STADT DESSAU-ROSSLAU

Vorhaben- und Erschließungsplan zum
Vorhabenbezogenen Bebauungsplan
Nr. 58 "Biogasanlage Lukoer Straße"

Datum 29.02.2012
Maßstab 1:1.500 m 0 10 20 30 40 50

STADT DESSAU-ROSSLAU