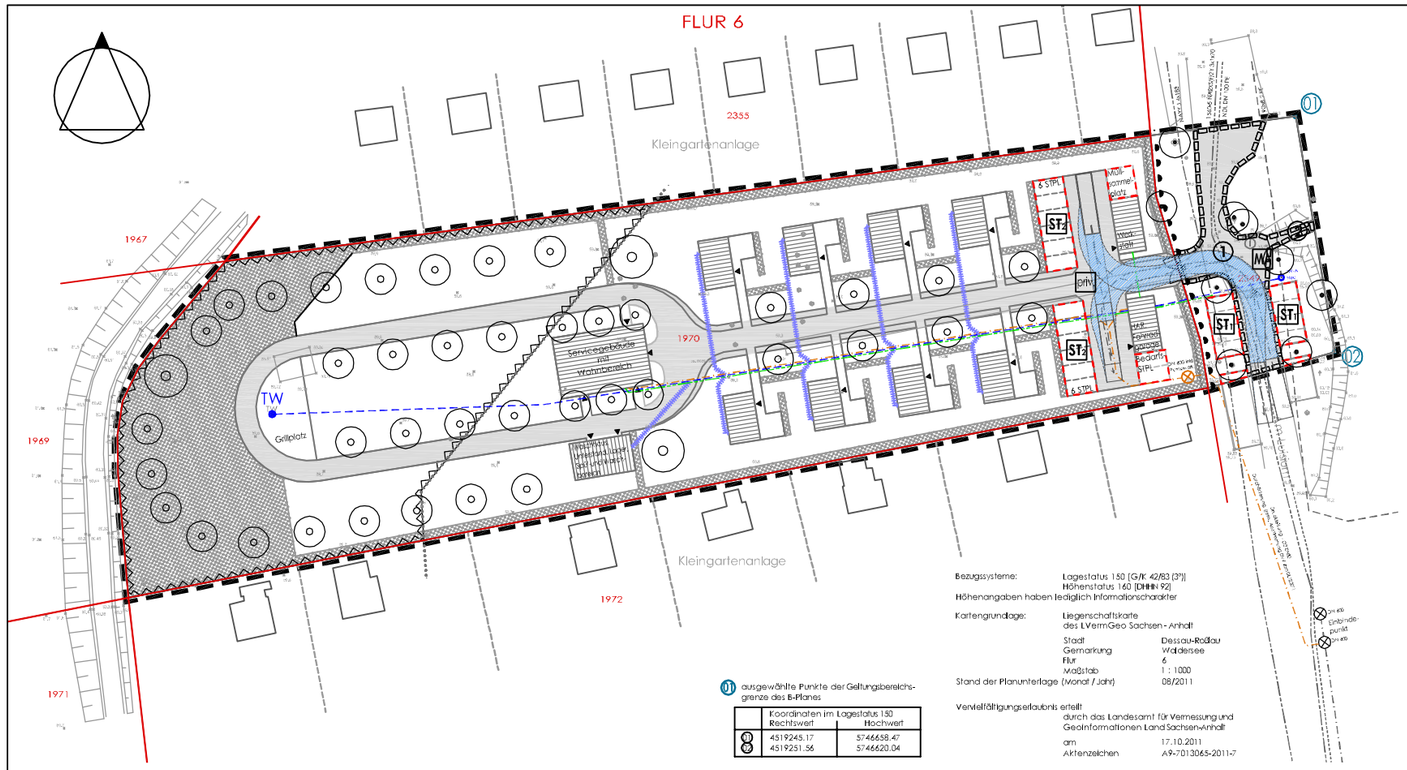

Planzeichenerklärung

- Geltungsbereich Bebauungsplan
- vorhandene Flurstückgrenzen
- 1970 Bezeichnung vorhandener Flurstücke
- bauliche Anlagen lt. Planungskonzeption zum Vorhabenbezogenen Bebauungsplan
- Wege / Fahrgassen - privat / öffentlich
- Schleppkurve Müllfahrzeug / Feuerwehr
- Bereich ohne Ein- und Ausfahrt
- TW Trinkwasserentnahmestelle
- Trinkwasserleitung - Neu
- Trinkwasserleitung - Bestand
- Abwasserleitung - Neu
- Abwasserleitung - Bestand
- Elektrokabel - Neu
- Elektrokabel - Bestand
- Elektrokabel - Bestand
- Gasleitung - Bestand
- Leitungsanschlüsse gebündelt
- zu pflanzende Hecken
- Stellplätze und Nebenanlagen
- ST1 Stellplätze Kulturstiftung Gartenreich Dessau-Wörlitz
- ST2 Stellplätze Freizeitcamp
- MA Müll- und Wertstoffabholplatz
- Geh- und Fahrrecht; Begünstigte:
- ① Anlieger Kleingartenanlage und Freizeitcamp, Versorgungsträger, Feuerwehr, Rettungsdienste, Fuß- und Radverkehr Allgemeinheit, Nutzer **ST1**
- ② Fuß- und Radverkehr Allgemeinheit
- Von der Bebauung freizuhaltende Schutzfläche- Begrenzung der Fläche mit Erlaubnisvorbehalt gem. § 97 WG-LSA.

Büro für Stadtplanung

Dr.-Ing. W. Schwerdt

Humperdinckstraße 16
06844 Dessau-Roßlau

Tel. (03 40) 61 37 07 / Fax. (03 40) 61 74 21
E-Mail: bfs-dessau@dr-schwerdt.de

Alsleben Braunschweig Leipzig Senftenberg

..... Planverfasser

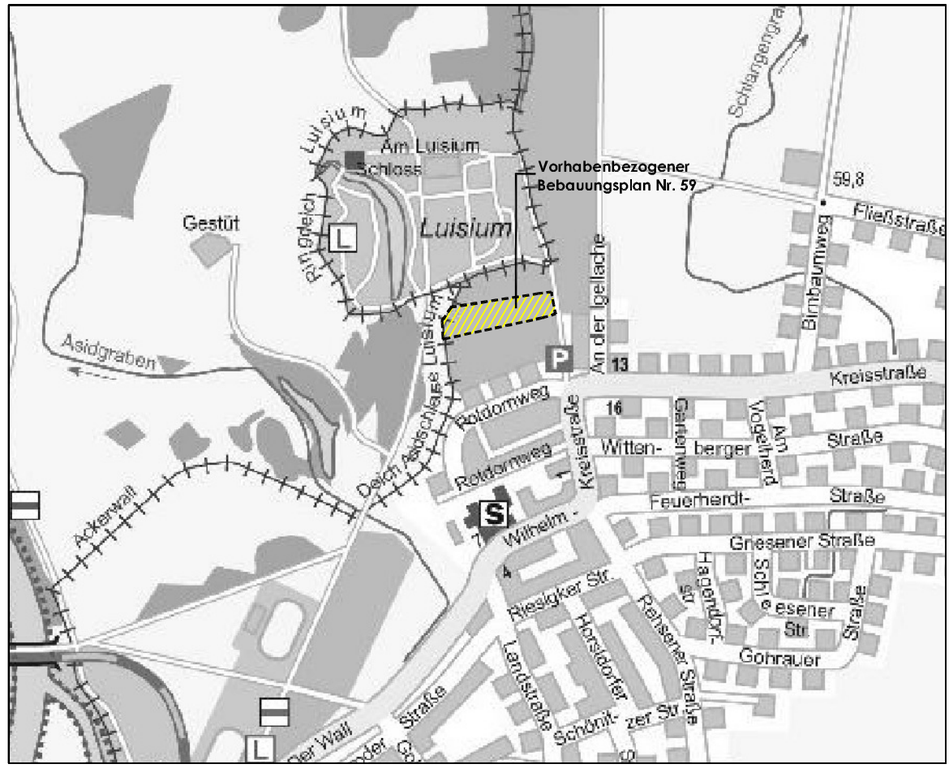

Quelle: www.dessau.de/Stadtplan mit Lage der Planung

STADT DESSAU-ROSSLAU

Vorhaben- und Erschließungsplan zum Vorhabenbezogenen Bebauungsplan Nr. 59 "Freizeitcamp am Luisium" - Teilplan 2

Verfahren gem. § 10 (1) BauGB

Datum 30.03.2012

orig. Maßstab 1:1.000 m 0 10 20 30 40 50

STADT DESSAU-ROSSLAU