


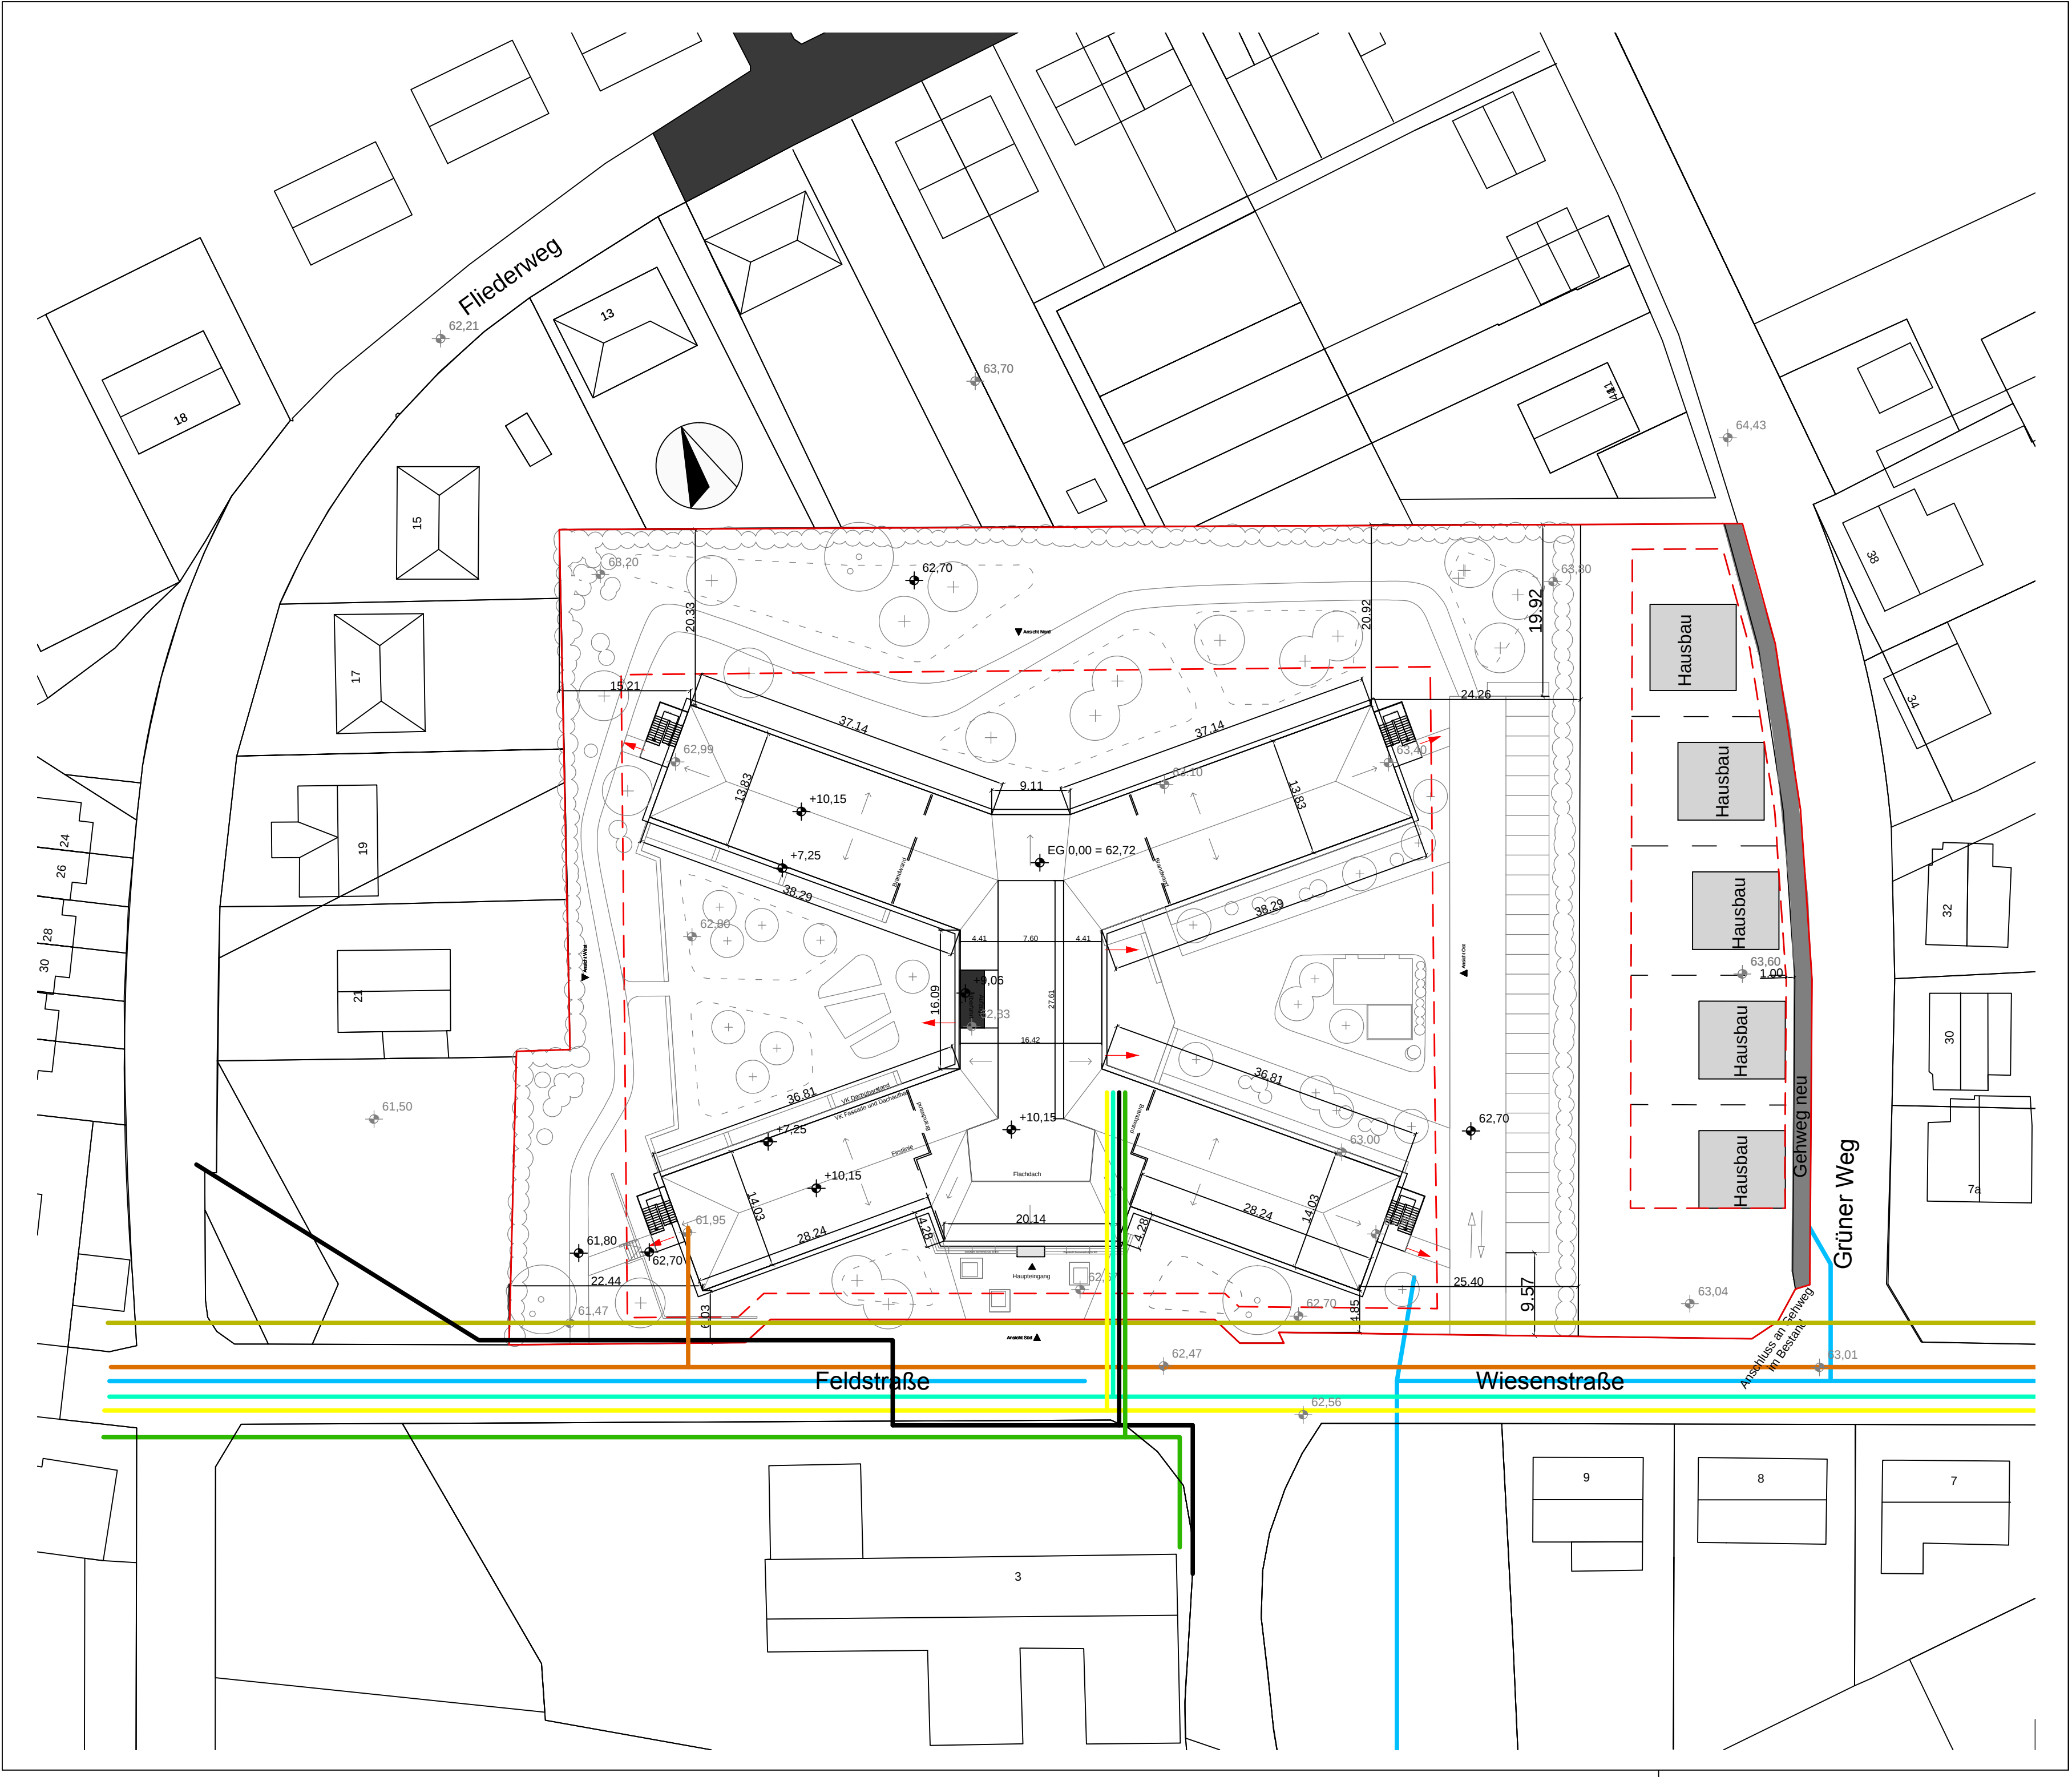

ALLE MASSE SIND AM BAU ZU PRÜFEN.
MASSE SIND ABZULESEN, NICHT ABZUGREIFEN.
ALLE BRÜSTUNGSHÖHEN , SOWIE TÜRHÖHEN BEZIEHEN SICH AUF OKFFB.
UNSTIMMIGKEITEN SIND SOFORT DER BAULEITUNG ZU MELDEN, ANDERNFALLS TRÄGT DER UNTERNEHMER DIE ALLEINIGE VERANTWORTUNG.
FÜR DIE TECHNISCHEN PROJEKTE HEIZUNG, LÜFTUNG, SANITÄR, ELEKTRO SIND FACHINGENIEURE MASSGEBEND.
SCHLITZE UND DURCHBRÜCHE NACH ANGABEN DER FACHINGENIEURE.
FIRMENZEICHNUNGEN GELTEN GRUNDSÄTZL. NUR MIT DEM GENEHMIGUNGS-VERM. DES AUFTRAGGEBERS UND DES ARCHITEKTEN.

Legende

- Trinkwasser
- Schmutzwasser
- Elektro
- Mischwasser
- Telekommunikation
- Gas
- Regenwasser

±0,00 = 62,72m ü. NHN im Höhen Bezugssystem DHHN92

VORABZUG

INDEX	DATUM	ÄNDERUNG		Gez.:	Gepr.:

BAUVORHABEN:	ERSATZNEUBAU ALTENPFLEGEHEIM ROßLAU FELDSTRASSE 06862 DESSAU-ROßLAU				
BAUHERR:	SAARLÄNDISCHER SCHWESTERNVERBAND e.V. IM EICHENWÄLDCHEN 10 66564 OTTWEILER TELEFON 06824 909123				
ARCHITEKT:	FOCKE ARCHITEKTEN EISENHARTSTRASSE 20 14469 POTSDAM TELEFON 0331 280610 TELEFAX 0331 2806161 BUERO@FOCKE-ARCHITEKTEN.DE				
FACHPLANER:	INGENIEURGESELLSCHAFT ZIMMERMANN FÜR GEBÄUDE- UND LABORTECHNIK 10317 BERLIN TELEFON 030 55494304 TELEFAX 030 55494306 ROSS@IGZIMMERMANN.DE				
PLANTITEL:	LAGEPLAN PLAN ERSCHLIEßUNG				
PLANFORMAT:	PLANNUMMER:		INDEX:		
MASZSTAB:	1:500	DATUM:	01.03.2013	GEZ.:	TK