
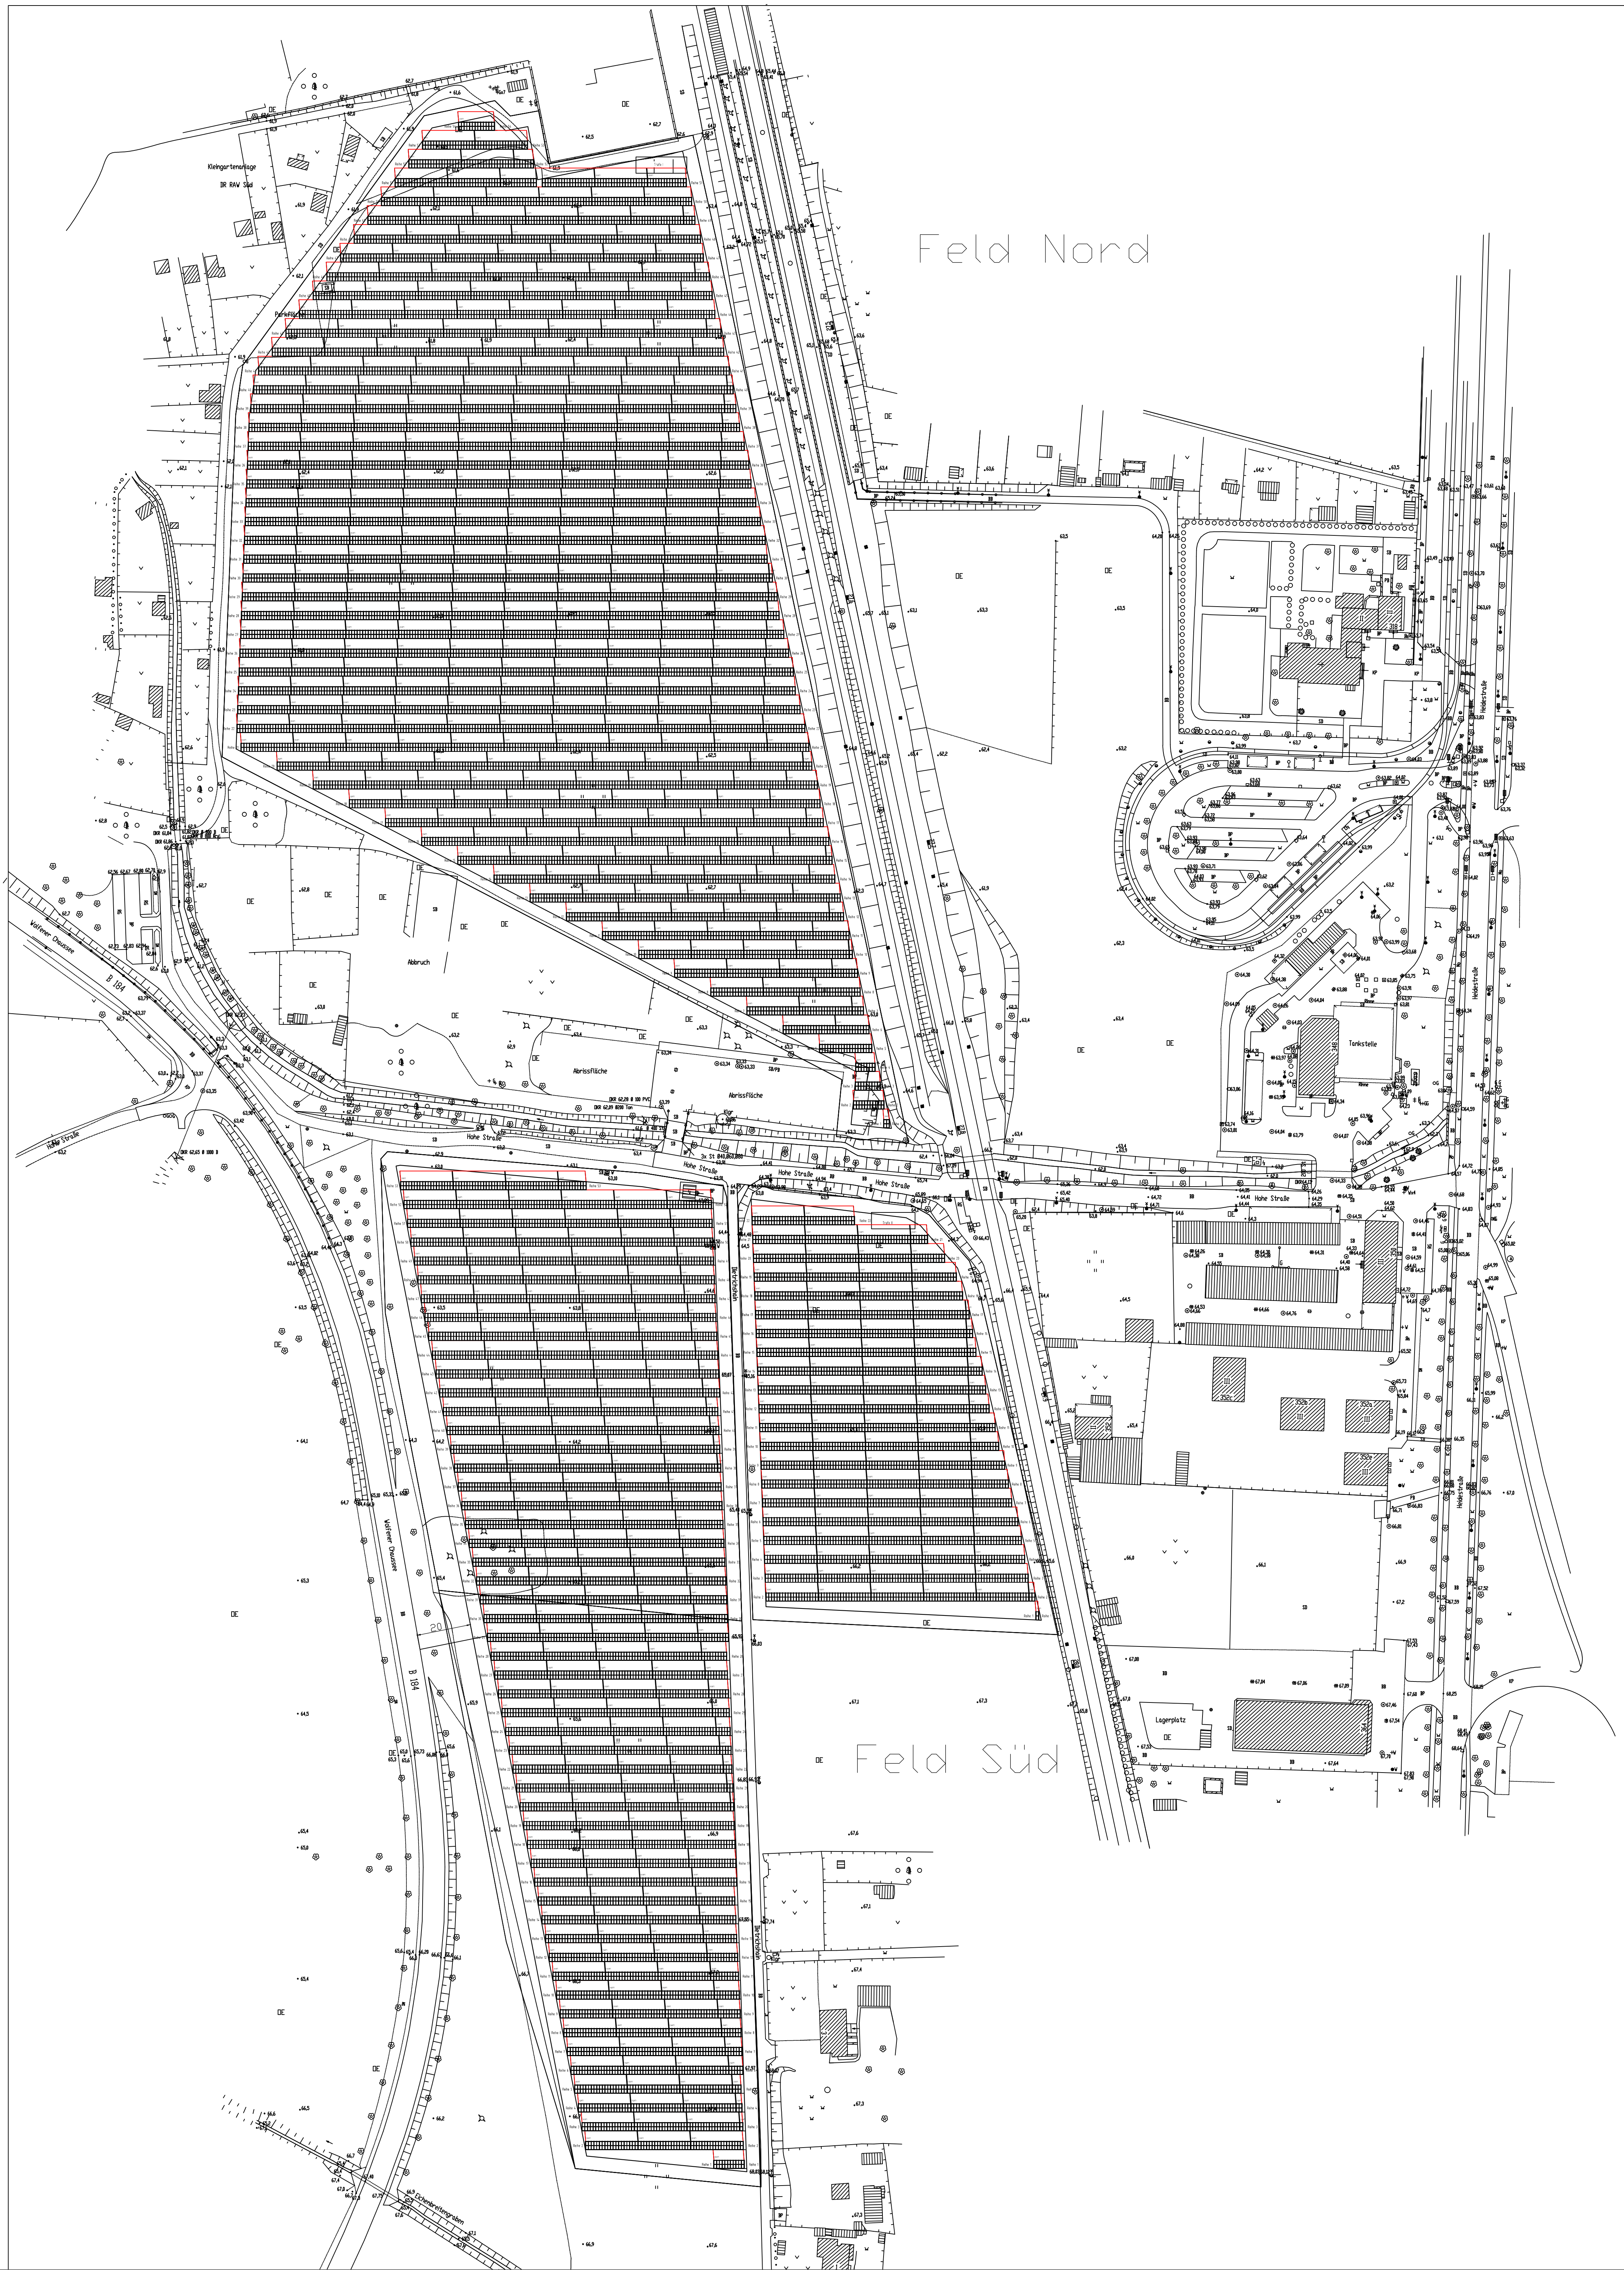


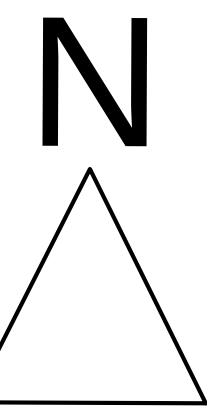

Modulneigungswinkel: 25°
Feld Nord: 14.268 Module
Feld Süd: 12.172 Module
Leistung Gesamt: 6,4778 MWp
Modul: Polykristallin 245 Watt

Aufgrund der topographischen Abweichungen, die sich in der Zeichnerischen Darstellung nicht abbilden lassen, können Maßabweichungen bei Höhen, Abstandsmaßen, Fugenbreiten etc. auftreten. Diese Maßabweichungen, sind auf die daraus resultierende geometrische Form zurückzuführen und haben auf die Standsicherheit und Gewährleistung keinen Einfluss. Optische Unterschiede stellen keinen Reklamationsgrund dar.

Auftraggeber:	Beurbeiter: Marco Göbel
Baustelle: 06862 Dessau-Roßlau	Datum: 11.03.2013
Planinhalt: Übersichtsplan	Maßstab: ohne Einheits Blatt: 1

Wiedergabe sowie Vervielfältigung dieser Unterlagen, Verwertung und Mitteilung ihres Inhalts ist ohne schriftliche Genehmigung von MKG gestattet. Zielvereinbarungen verpflichten zu Schadensersatz. Alle Rechte für den Fall der Patentverletzung oder Gebrauchsmuster-Entscheidung vorbehalten.

MKG montagebau
KARL
GÖBEL
Plattenmühlweg 86
74613 Öhringen
Tel.: +49 (0) 7941/37599
Fax: +49 (0) 7941/395291
www.montagebau-goebel.de