D E S S A U - A c h s e B a h n h o f - S t a d t p a r k

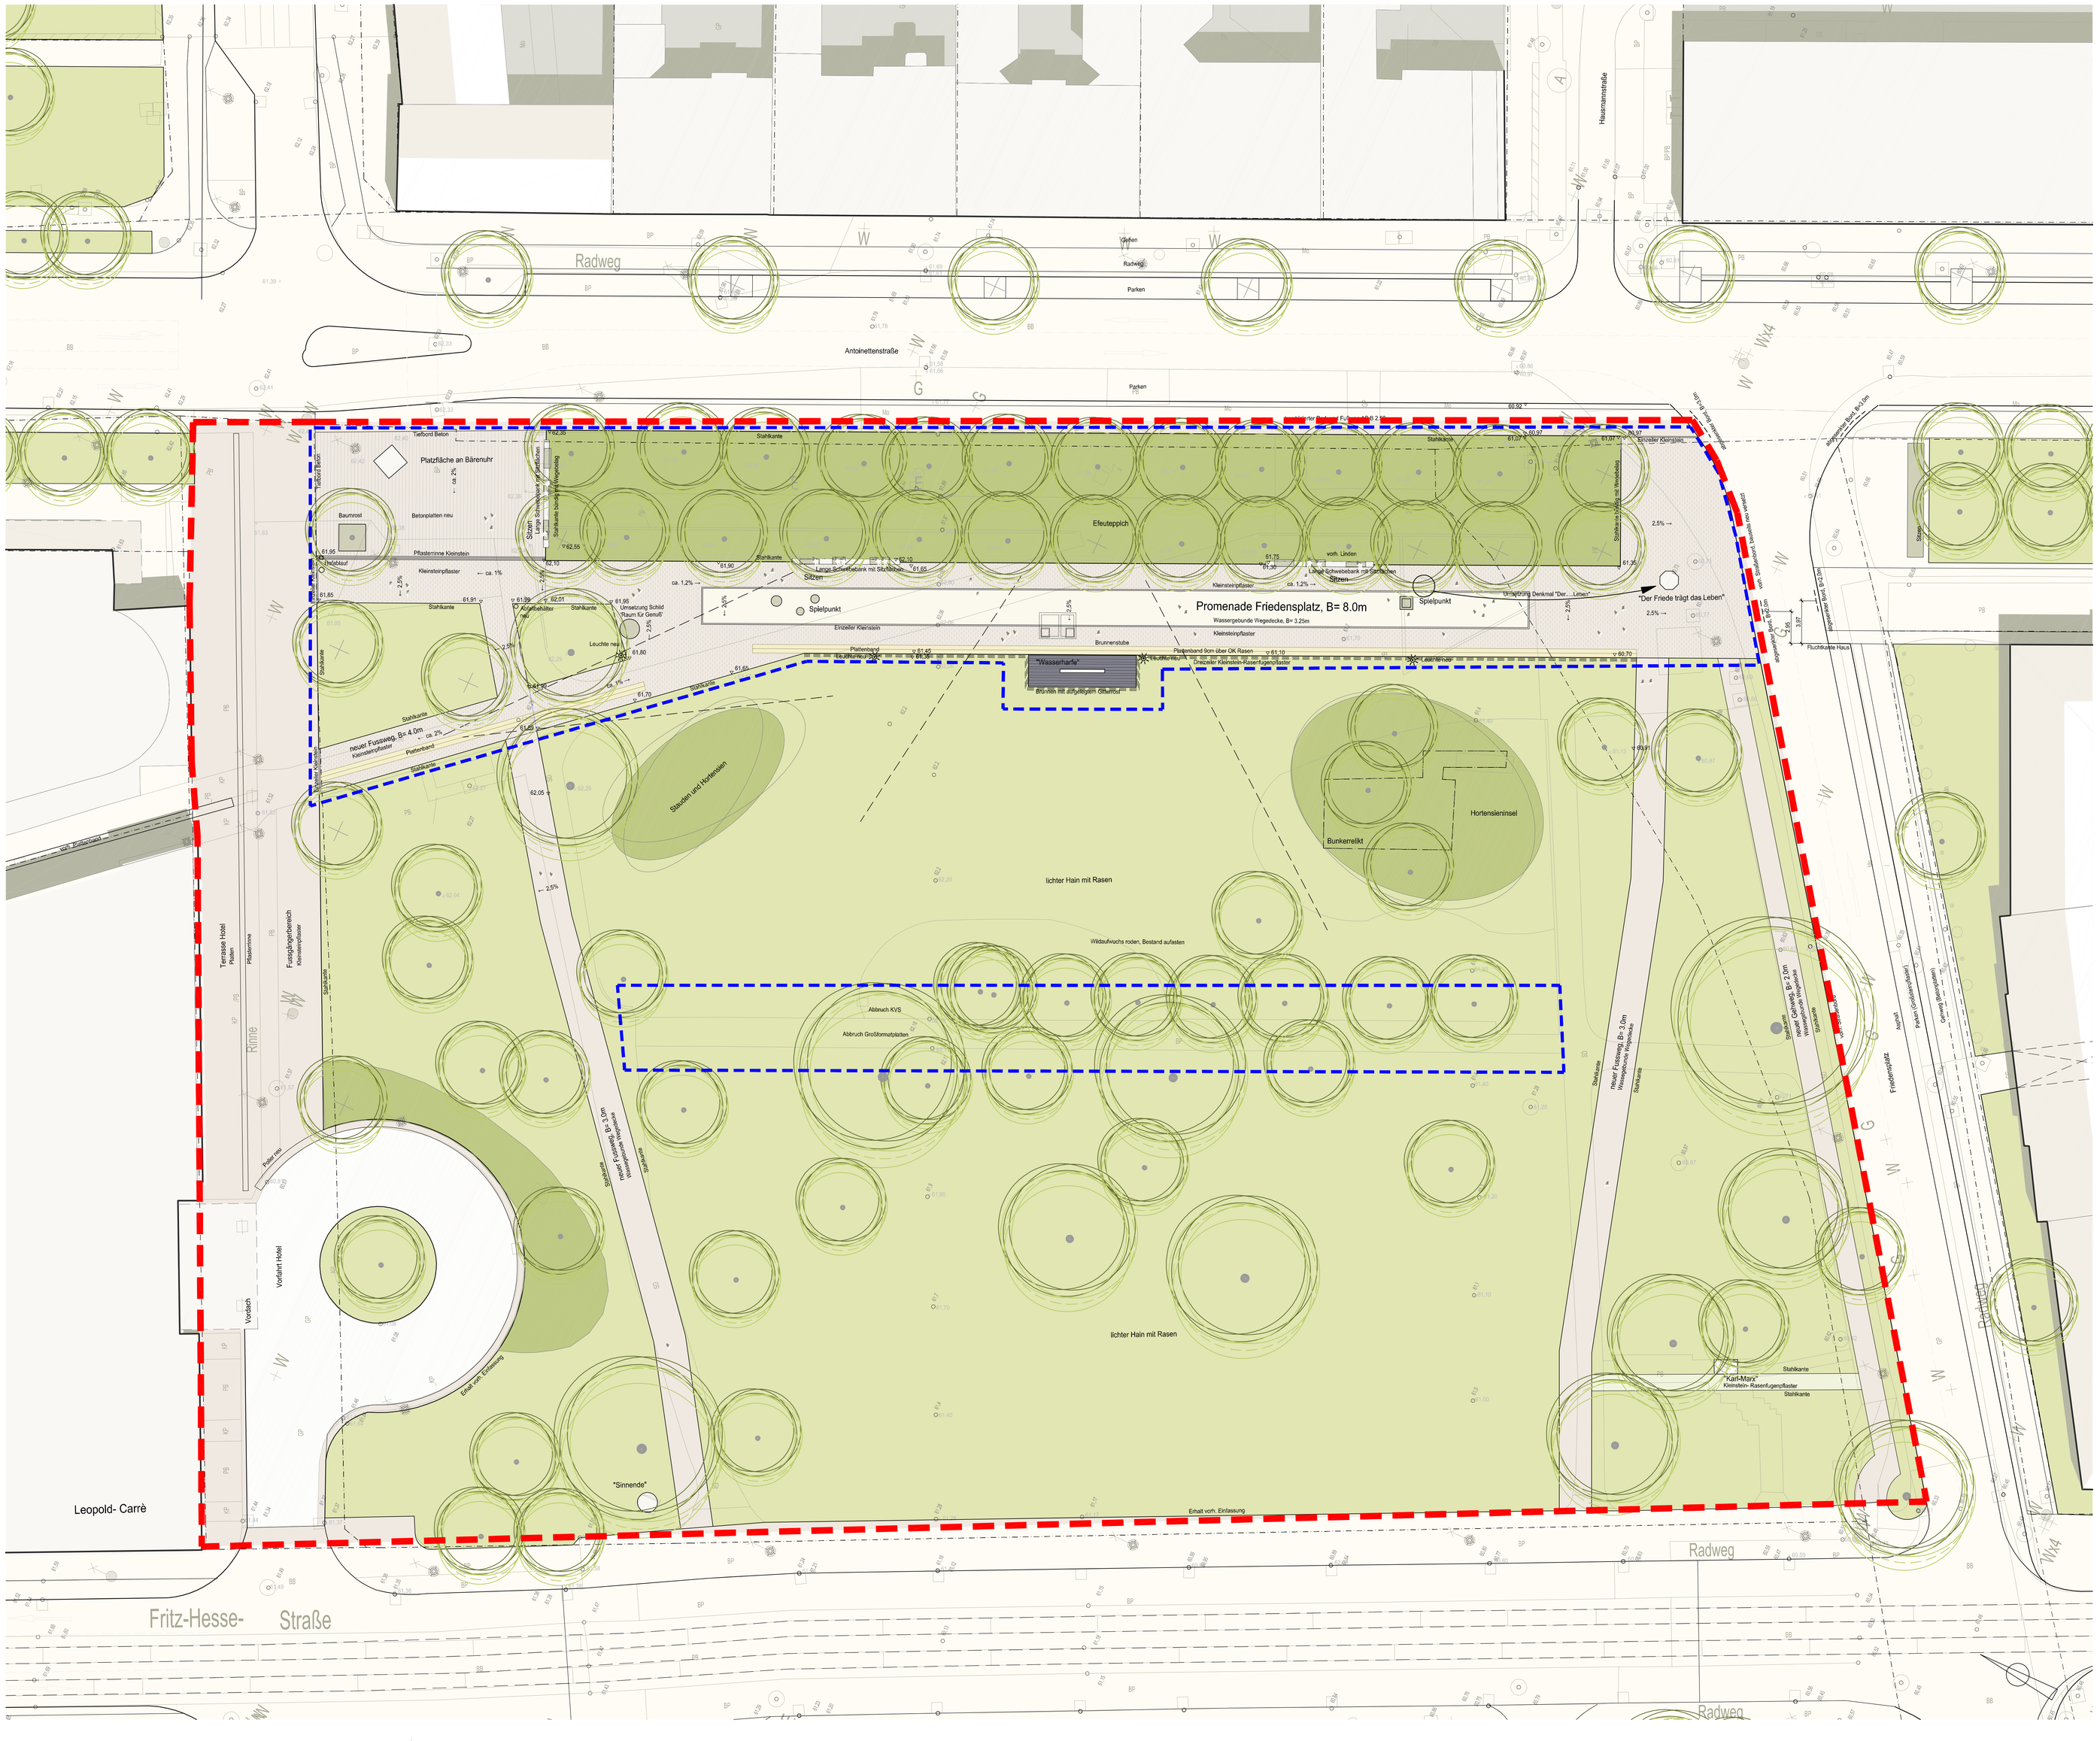
Radweg
Antoinettenstraße
Parken
Hausmannstraße
Platzfläche an Bärenuhr
Efeuteppich
Promenade Friedensplatz, B= 8.0m
Wassergebundene Wegedecke, B= 3.25m
Spielpunkt
Spielpunkt
Sitzen
Lange Schwebebank mit Sitzflächen
Einzelner Kleinstein
Kleinsteinpflaster
Plattenband
Brunnenstube
Brunnen mit zu- und ablauf
"Wasserharfe"
Bodenbelag Brunnenstube
Einzelner Kleinstein-Rasenfugenpflaster
Umsetzung Denkmal "Der Lehrer"
"Der Friede trägt das Leben"
Kunst am Platz
Baumrost
Betonplatten neu
Pflastermine Kleinstein
Bodenablauf
Stahlkante
Leuchte mit Mastschalter
Stelen
Stahlkante Gußeisenplatte mit Inschrift
Stahlkante Gußeisenplatte mit Inschrift
Stahlkante mit Schriftzug
Stahlkante mit Schriftzug
Stahlkante mit Schriftzug