Beiblatt 1 zur Planurkunde: Festgesetzte Fläche (rote Umgrenzung) für Lärmemissionskontingente gemäß Textlicher Festsetzung (TF) 5 Abs. 3 Nr. 1

A 1.2 Lageplan – Ausschnitt mit Lärmkontingentierung 1

Lageplan [LäKo1] -- UTM (Streifenbreite 6°), nördliche Hemisphäre; WGS84 (Weltweit GPS), geozentrisch

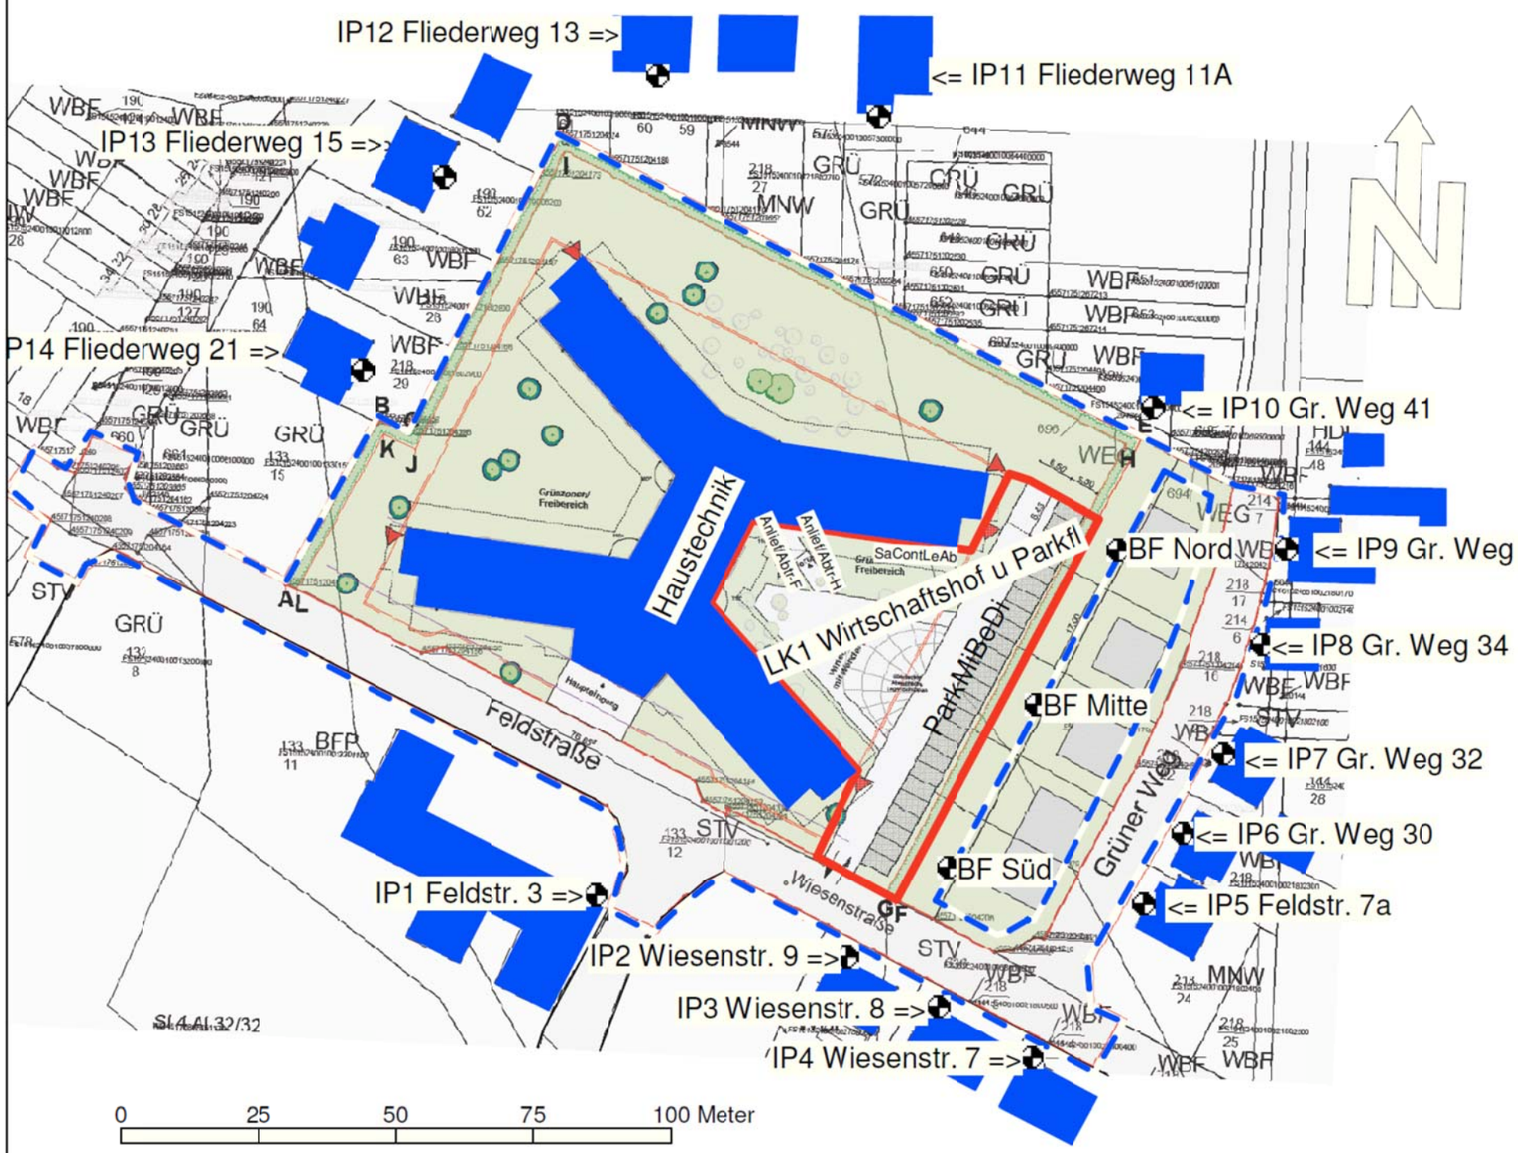

Akustik-Ing.-Büro Dahms

R.-Luxemburg-Str. 4d

14782 Potsdam

Altenpflegeheim Feldstraße

Dessau-Roßlau

Saarländischer Schwesternverband e.V

07.01.2013

IMMI 2012-1

N:\0Projekte\2012\12-151-IP-Altenpflegeheim-Rosslau\03-Immi\12-151-2-Altenpfl-Rosslau_03.IPR

Die Plangrafik ist den 1. Ergänzenden Betrachtungen zur Immissionsprognose für den Vorhabenbezogenen B-Plan Nr. 61 „Altenpflegeheim an der Feldstraße“ in Dessau-Roßlau mit Stand vom 07.01.2013, erstellt vom AkustikBüroDahms, entnommen.

Beiblatt 2 zur Planurkunde: Festgesetzte Fläche (rote Umgrenzung) für Lärmemissionskontingente gemäß Textlicher Festsetzung (TF) 5 Abs. 3 Nr. 2

A 1.3 Lageplan – Ausschnitt mit Lärmkontingentierung 2

Lageplan [LäKo2] -- UTM (Streifenbreite 6°), nördliche Hemisphäre; WGS84 (Weltweit GPS), geozentrisch

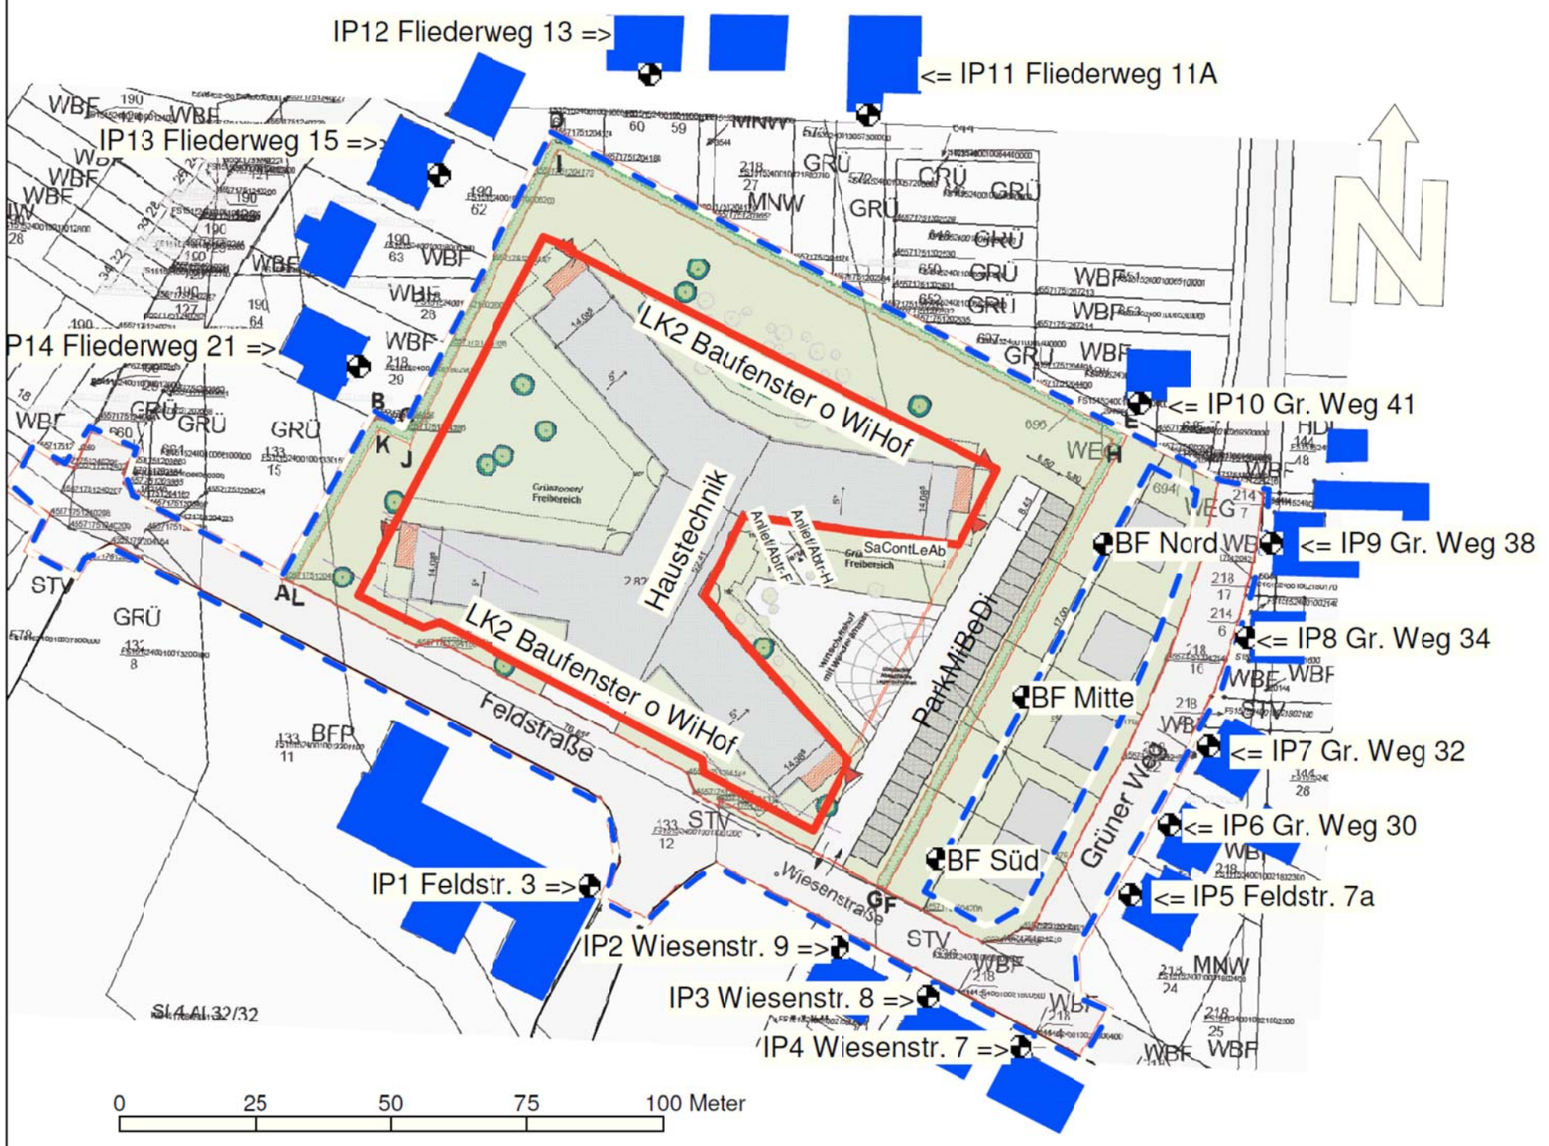

Akustik-Ing.-Büro Dahms

R.-Luxemburg-Str. 4d

14782 Potsdam

Altenpflegeheim Feldstraße

Dessau-Roßlau

Saarländischer Schwesternverband e.V

07.01.2013

IMMI 2012-1

N:\0Projekte\2012\12-151-IP-Altenpflegeheim-Rosslau\03-Immi\12-151-2-Altenpfl-Rosslau_03.IPR

Die Plangrafik ist den 1. Ergänzenden Betrachtungen zur Immissionsprognose für den Vorhabenbezogenen B-Plan Nr. 61 „Altenpflegeheim an der Feldstraße“ in Dessau-Roßlau mit Stand vom 07.01.2013, erstellt vom AkustikBüroDahms, entnommen.