


ERSATZNEUBAU ALTENPFLEGEHEIM FELDSTRAÙE, STADT DESSAU-ROßLAU, 12.02.2013, OHNE MASZSTAB


ARCHITEKTEN

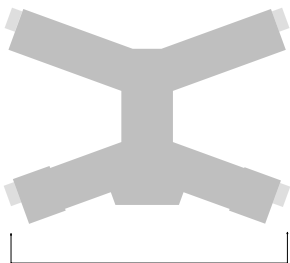



Ansicht Feldstraße, Süden



Ansicht vom Grünen Weg, Osten

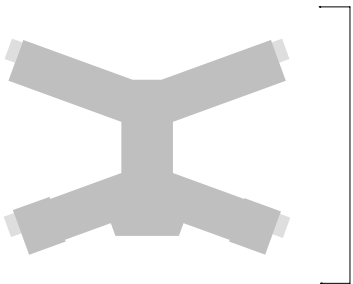

Ansicht vom Fliederweg, Westen

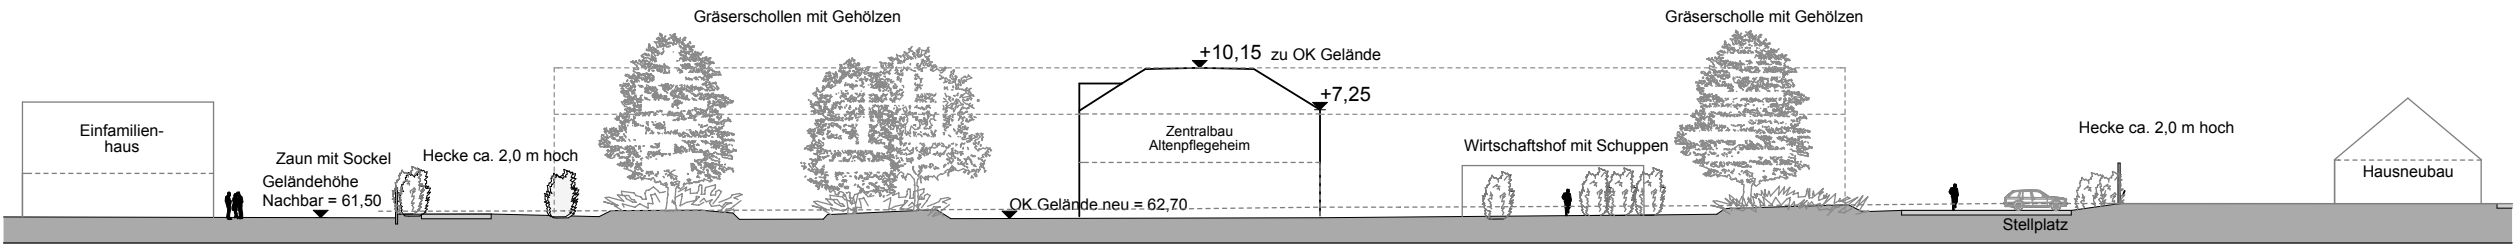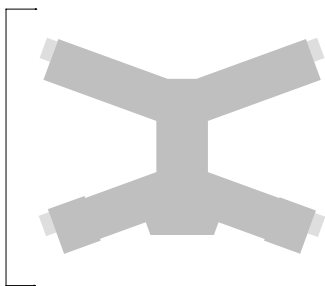

Geländeschnitt EE

