


Legende:

- Abluft AB
- Zuluft ZU
- Außenluft AU
- Fortluft FO
- Luftdurchlass
- Lüftungsgitter
- Ablufthaube
- Raumluftmenge ZU/AB
- Schalldämpfer

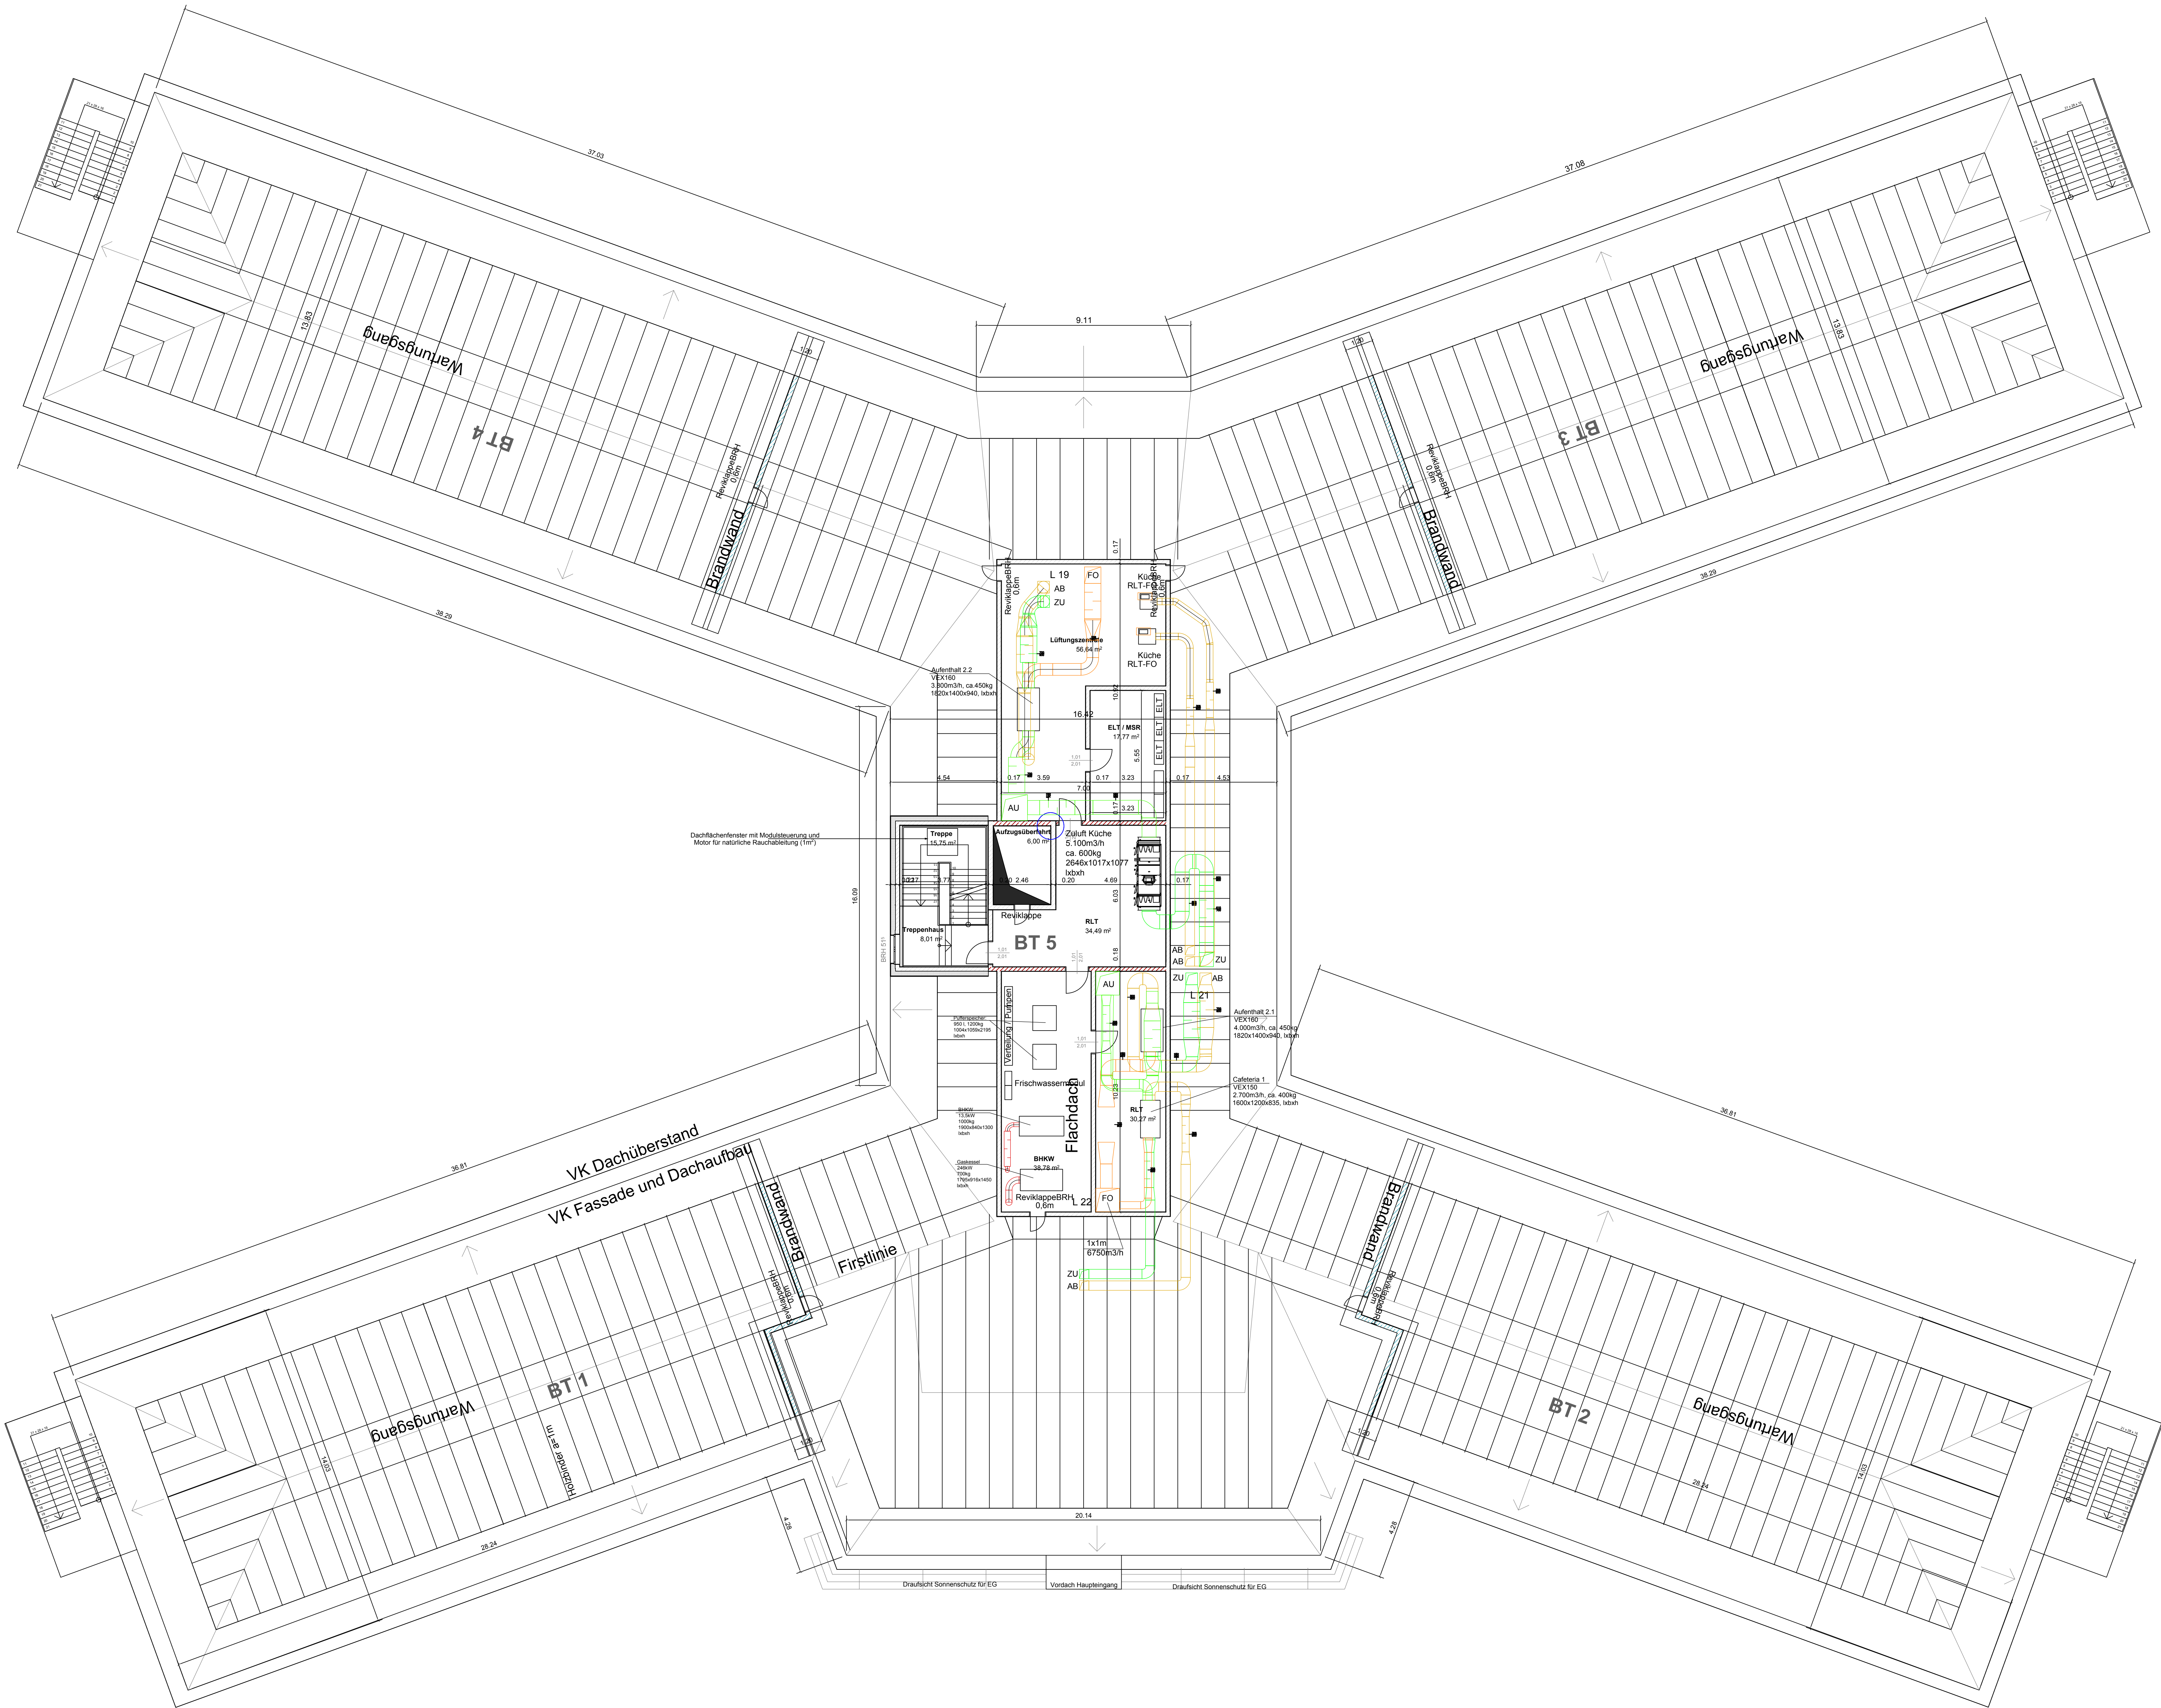

±0,00 = 62,72m ü. NHN im Höhen Bezugssystem DHF

INDEX	DATUM	ÄNDERUNG	G
BAUVORHABEN:	ERSATZNEUBAU ALTENPFLEGEHEIM ROßLAU FELDSTRASSE 06862 DESSAU-ROßLAU GE-04		
BAUHERR:	SAARLÄNDISCHER SCHWESTERNVERBAND e.V. IM EICHENWÄLDCHEN 10 66564 OTTWEILER TELEFON 06824 909123		
ARCHITEKT:	FÖCKE ARCHITEKTEN EISENHARTSTRASSE 20 14469 POTSDAM TELEFON 0331 280610 TELEFAX 0331 2806161 BUERO@FÖCKE-ARCHITEKTEN.DE		
Fachplaner:	INGENIEURGESELLSCHAFT ZIMMERMANN FÜR GEBÄUDE- UND LABORTECHNIK mbH TÜRRESCHMIDTSTRASSE 35 10317 BERLIN TELEFON 030 55494304 TELEFAX 030 55494306 ROSS@IGZIMMERMANN.DE		
PLANTITEL:	DACHGESCHOSS - TECHNIKZENTRALE LÜFTUNG		
PLANFORMAT:	A0	PLANNUMMER: 0057_3_G_DG_HL	INDEX
MAßSTAB:	1:100	DATUM:	07.05.2013
		GEZ:	DE