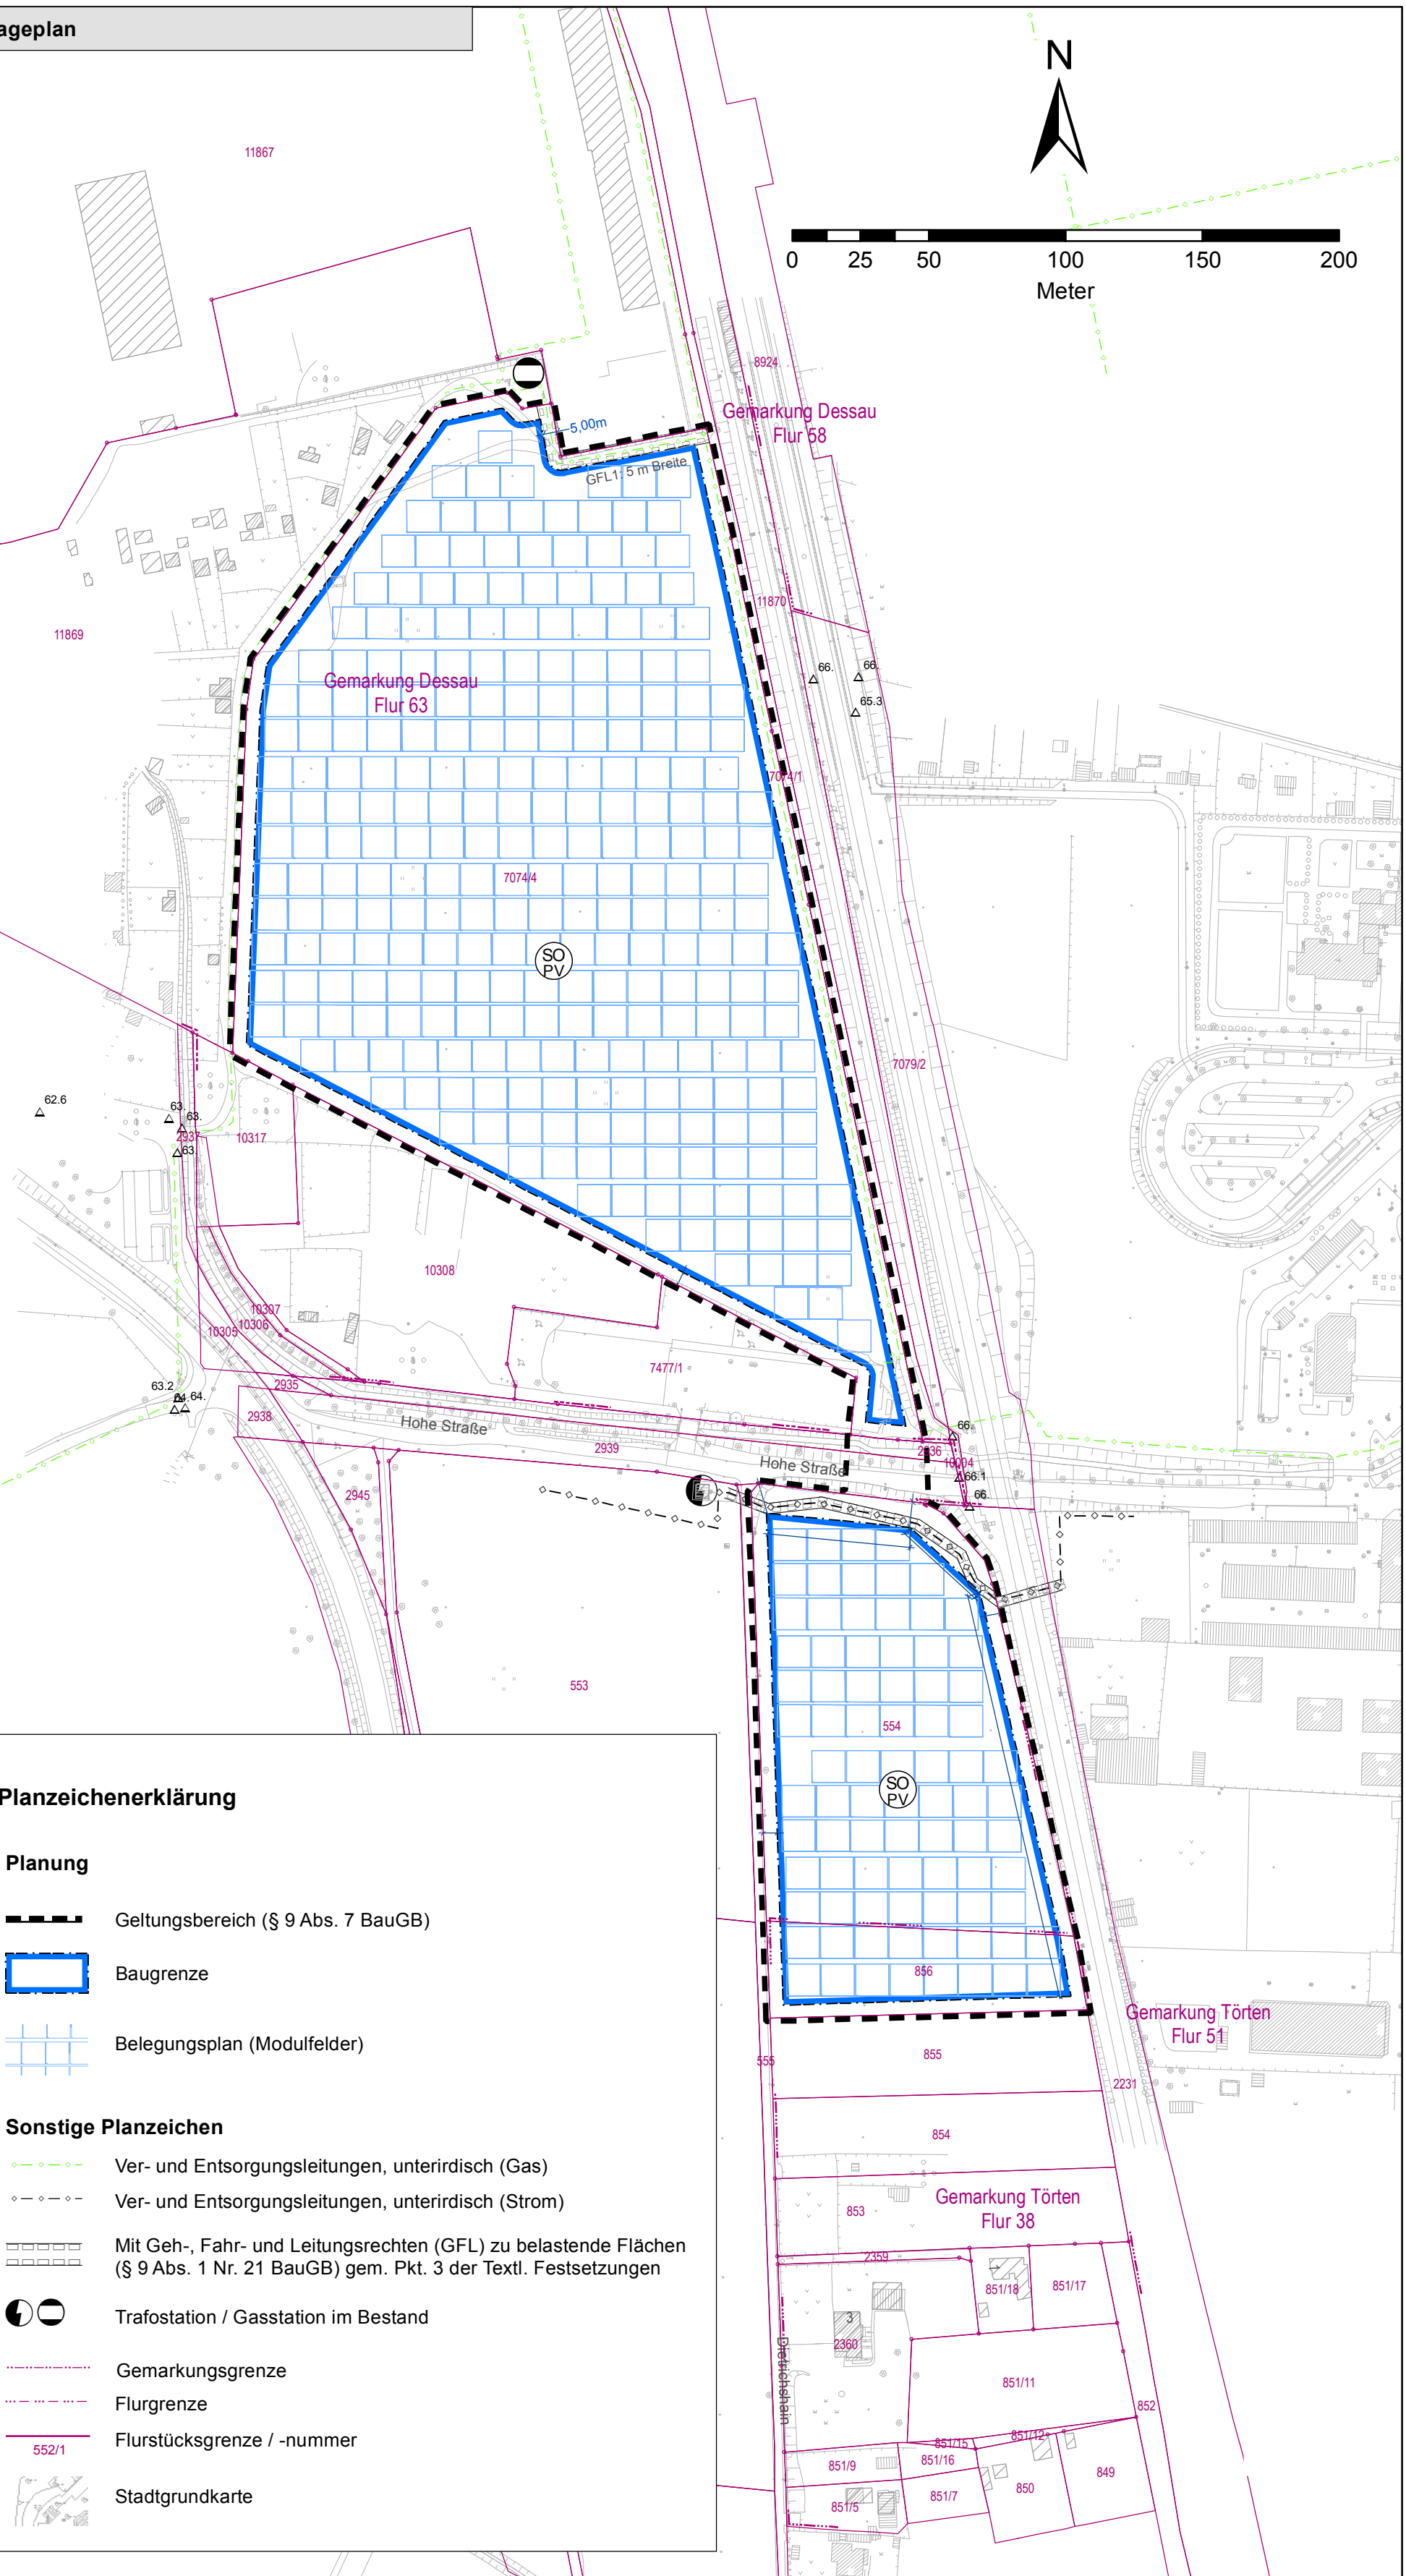




Planzeichenerklärung

Planung

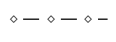
 Geltungsbereich (§ 9 Abs. 7 BauGB)

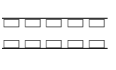
 Baugrenze

 Belegungsplan (Modulfelder)

Sonstige Planzeichen

 Ver- und Entsorgungsleitungen, unterirdisch (Gas)

 Ver- und Entsorgungsleitungen, unterirdisch (Strom)

 Mit Geh-, Fahr- und Leitungsrechten (GFL) zu belastende Flächen (§ 9 Abs. 1 Nr. 21 BauGB) gem. Pkt. 3 der Textl. Festsetzungen

 Trafostation / Gasstation im Bestand

 Gemarkungsgrenze

 Flurgrenze

 Flurstücksgrenze / -nummer

 Stadtgrundkarte