Schulgebäude, Dessau- Kleinkühnau, Hauptstraße 200

Liegenschaftsinformationen

kein amtlicher Auszug, nur für den internen Gebrauch der kreisfreien Stadt Dessau

Auszug aus der Stadtgrundkarte mit Flurstücksgrenzen

erstellt: Giessl, Amt für Grundstücks- und Gebäudemanagement Maßstab: 1:1000

STADT DESSAU

Gemarkung: Kleinkühnau Flur: 4 Stand Flurstücksgrenzen:09/2006

Flurstück: 559/2 Datum: 30.11.2006

Hinweis: Flurstücksgrenzen aus der automatisiert geführten Liegenschaftskarte

N

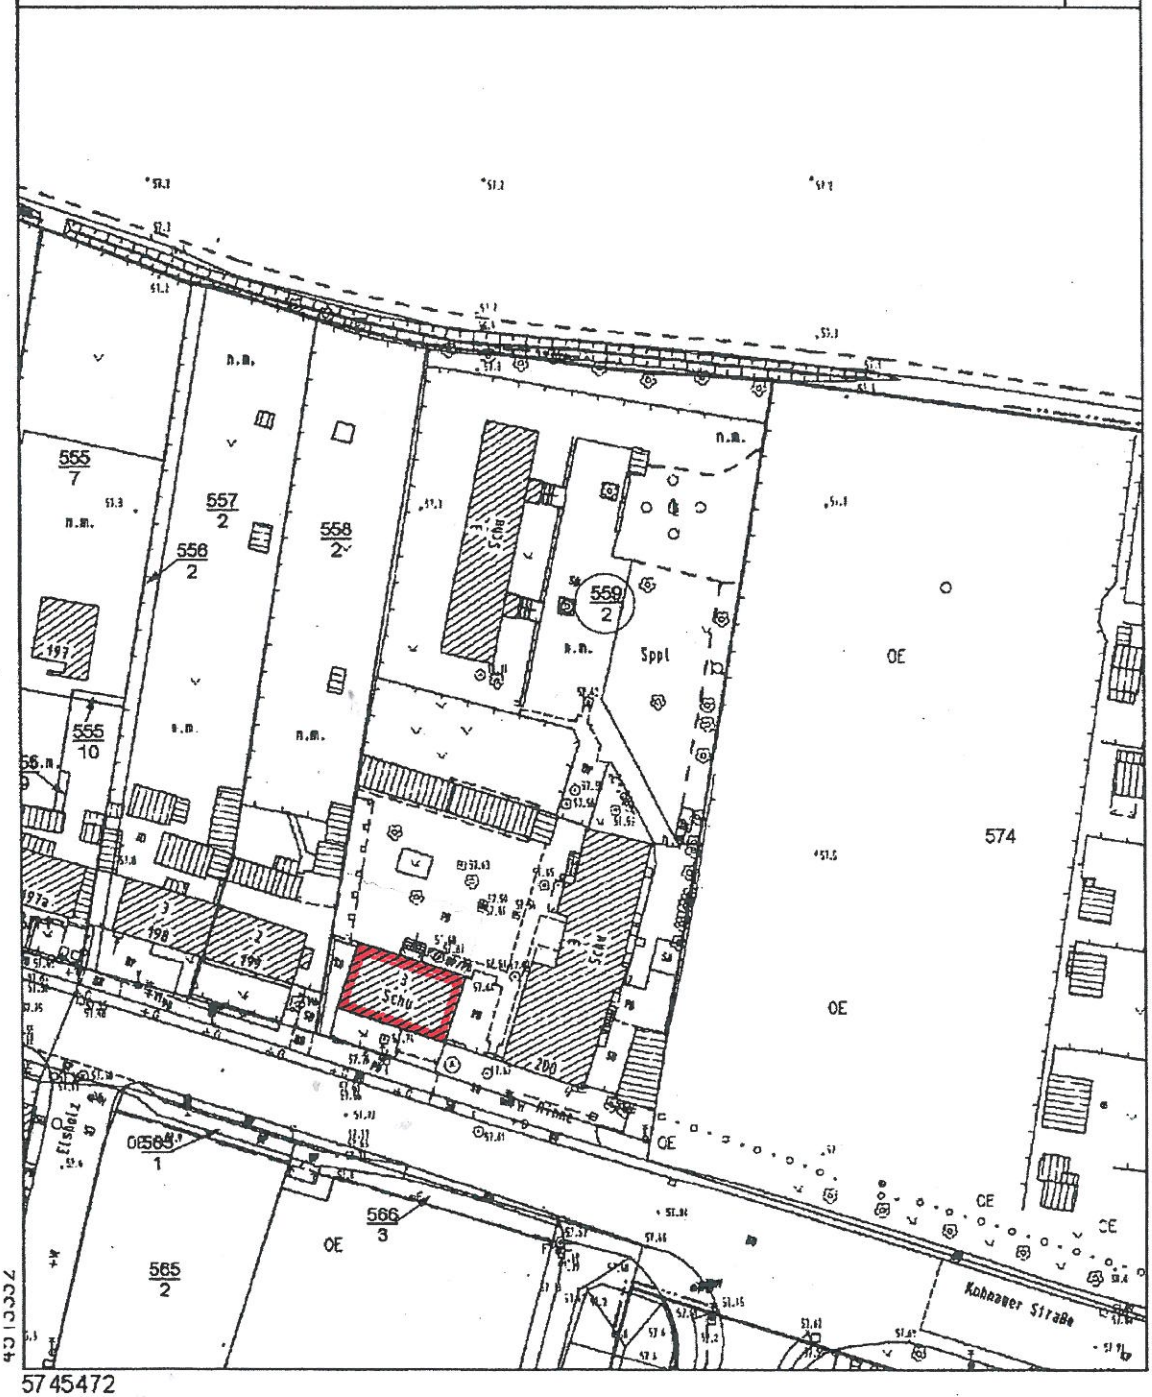

5745472

Nur für den internen Dienstgebrauch in der Stadt Dessau