Anlage 4
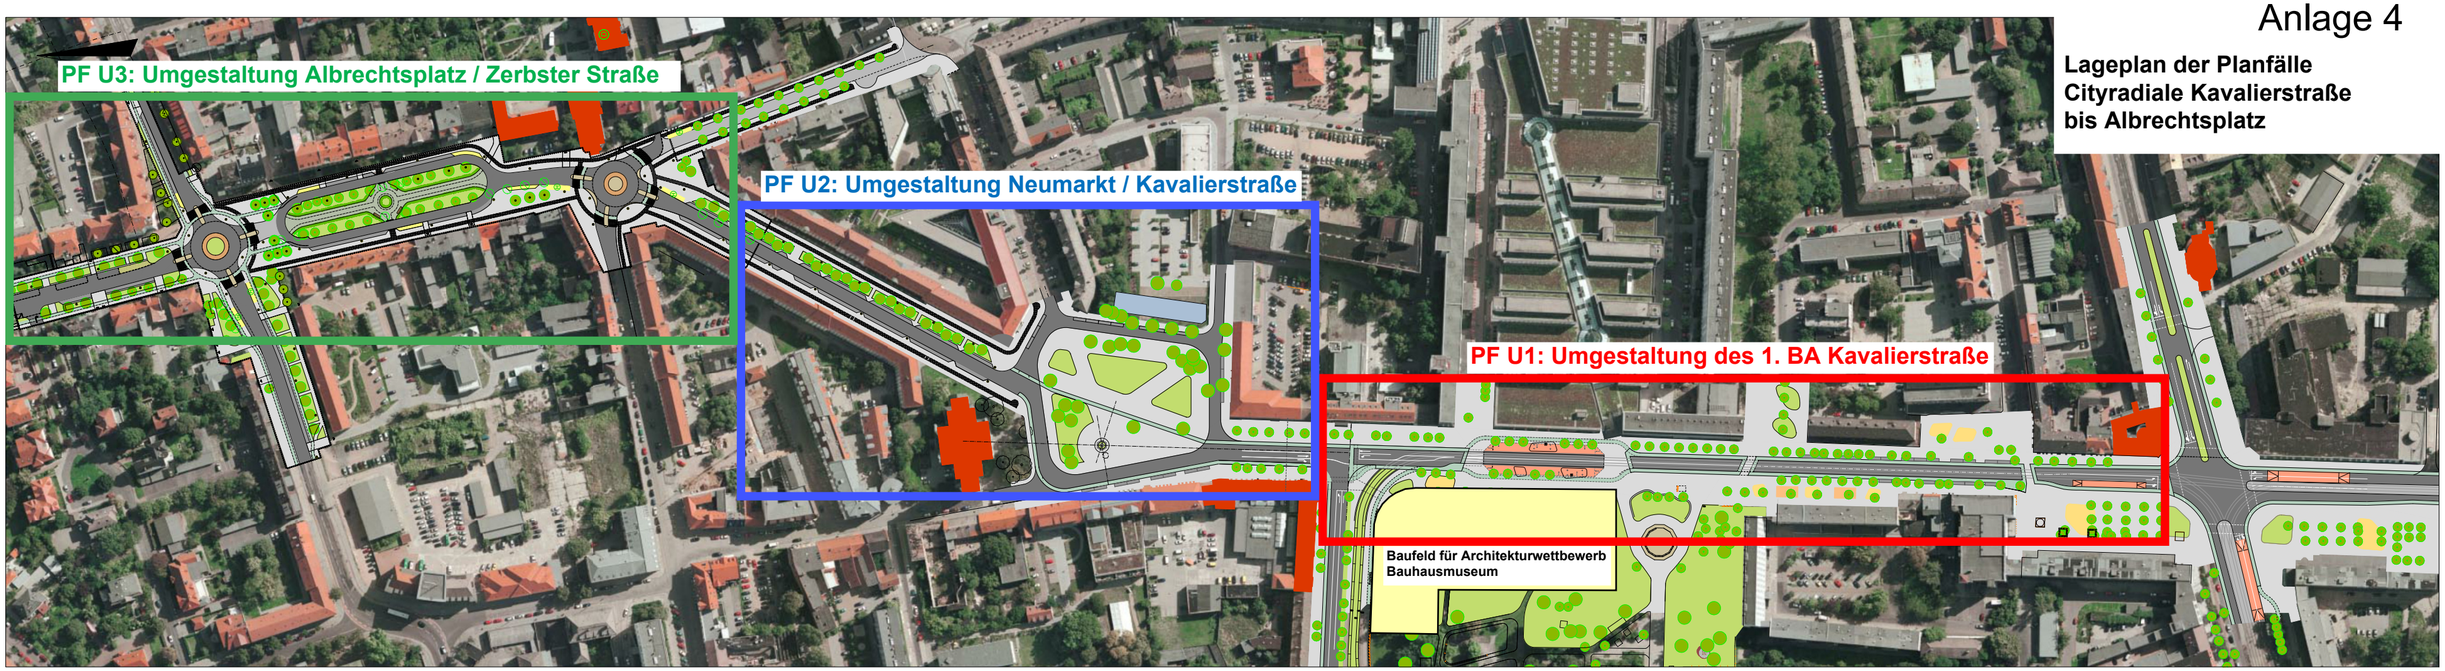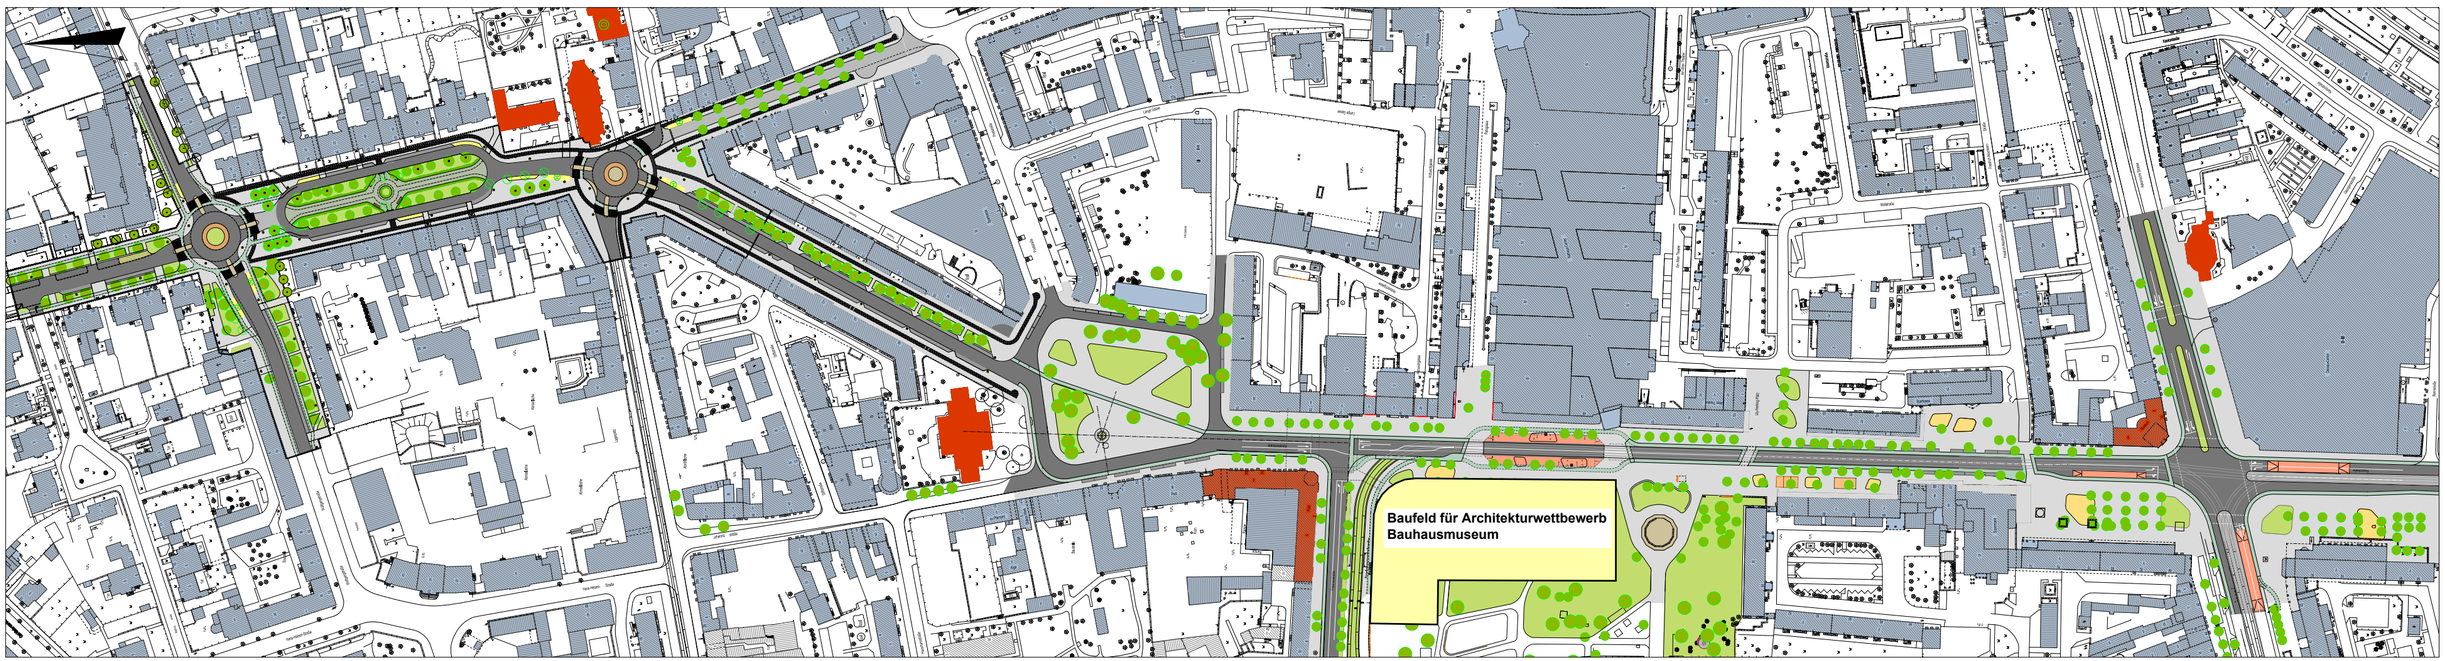
Lageplan der Planfälle Cityradiale Kavalierstraße bis Albrechtsplatz